


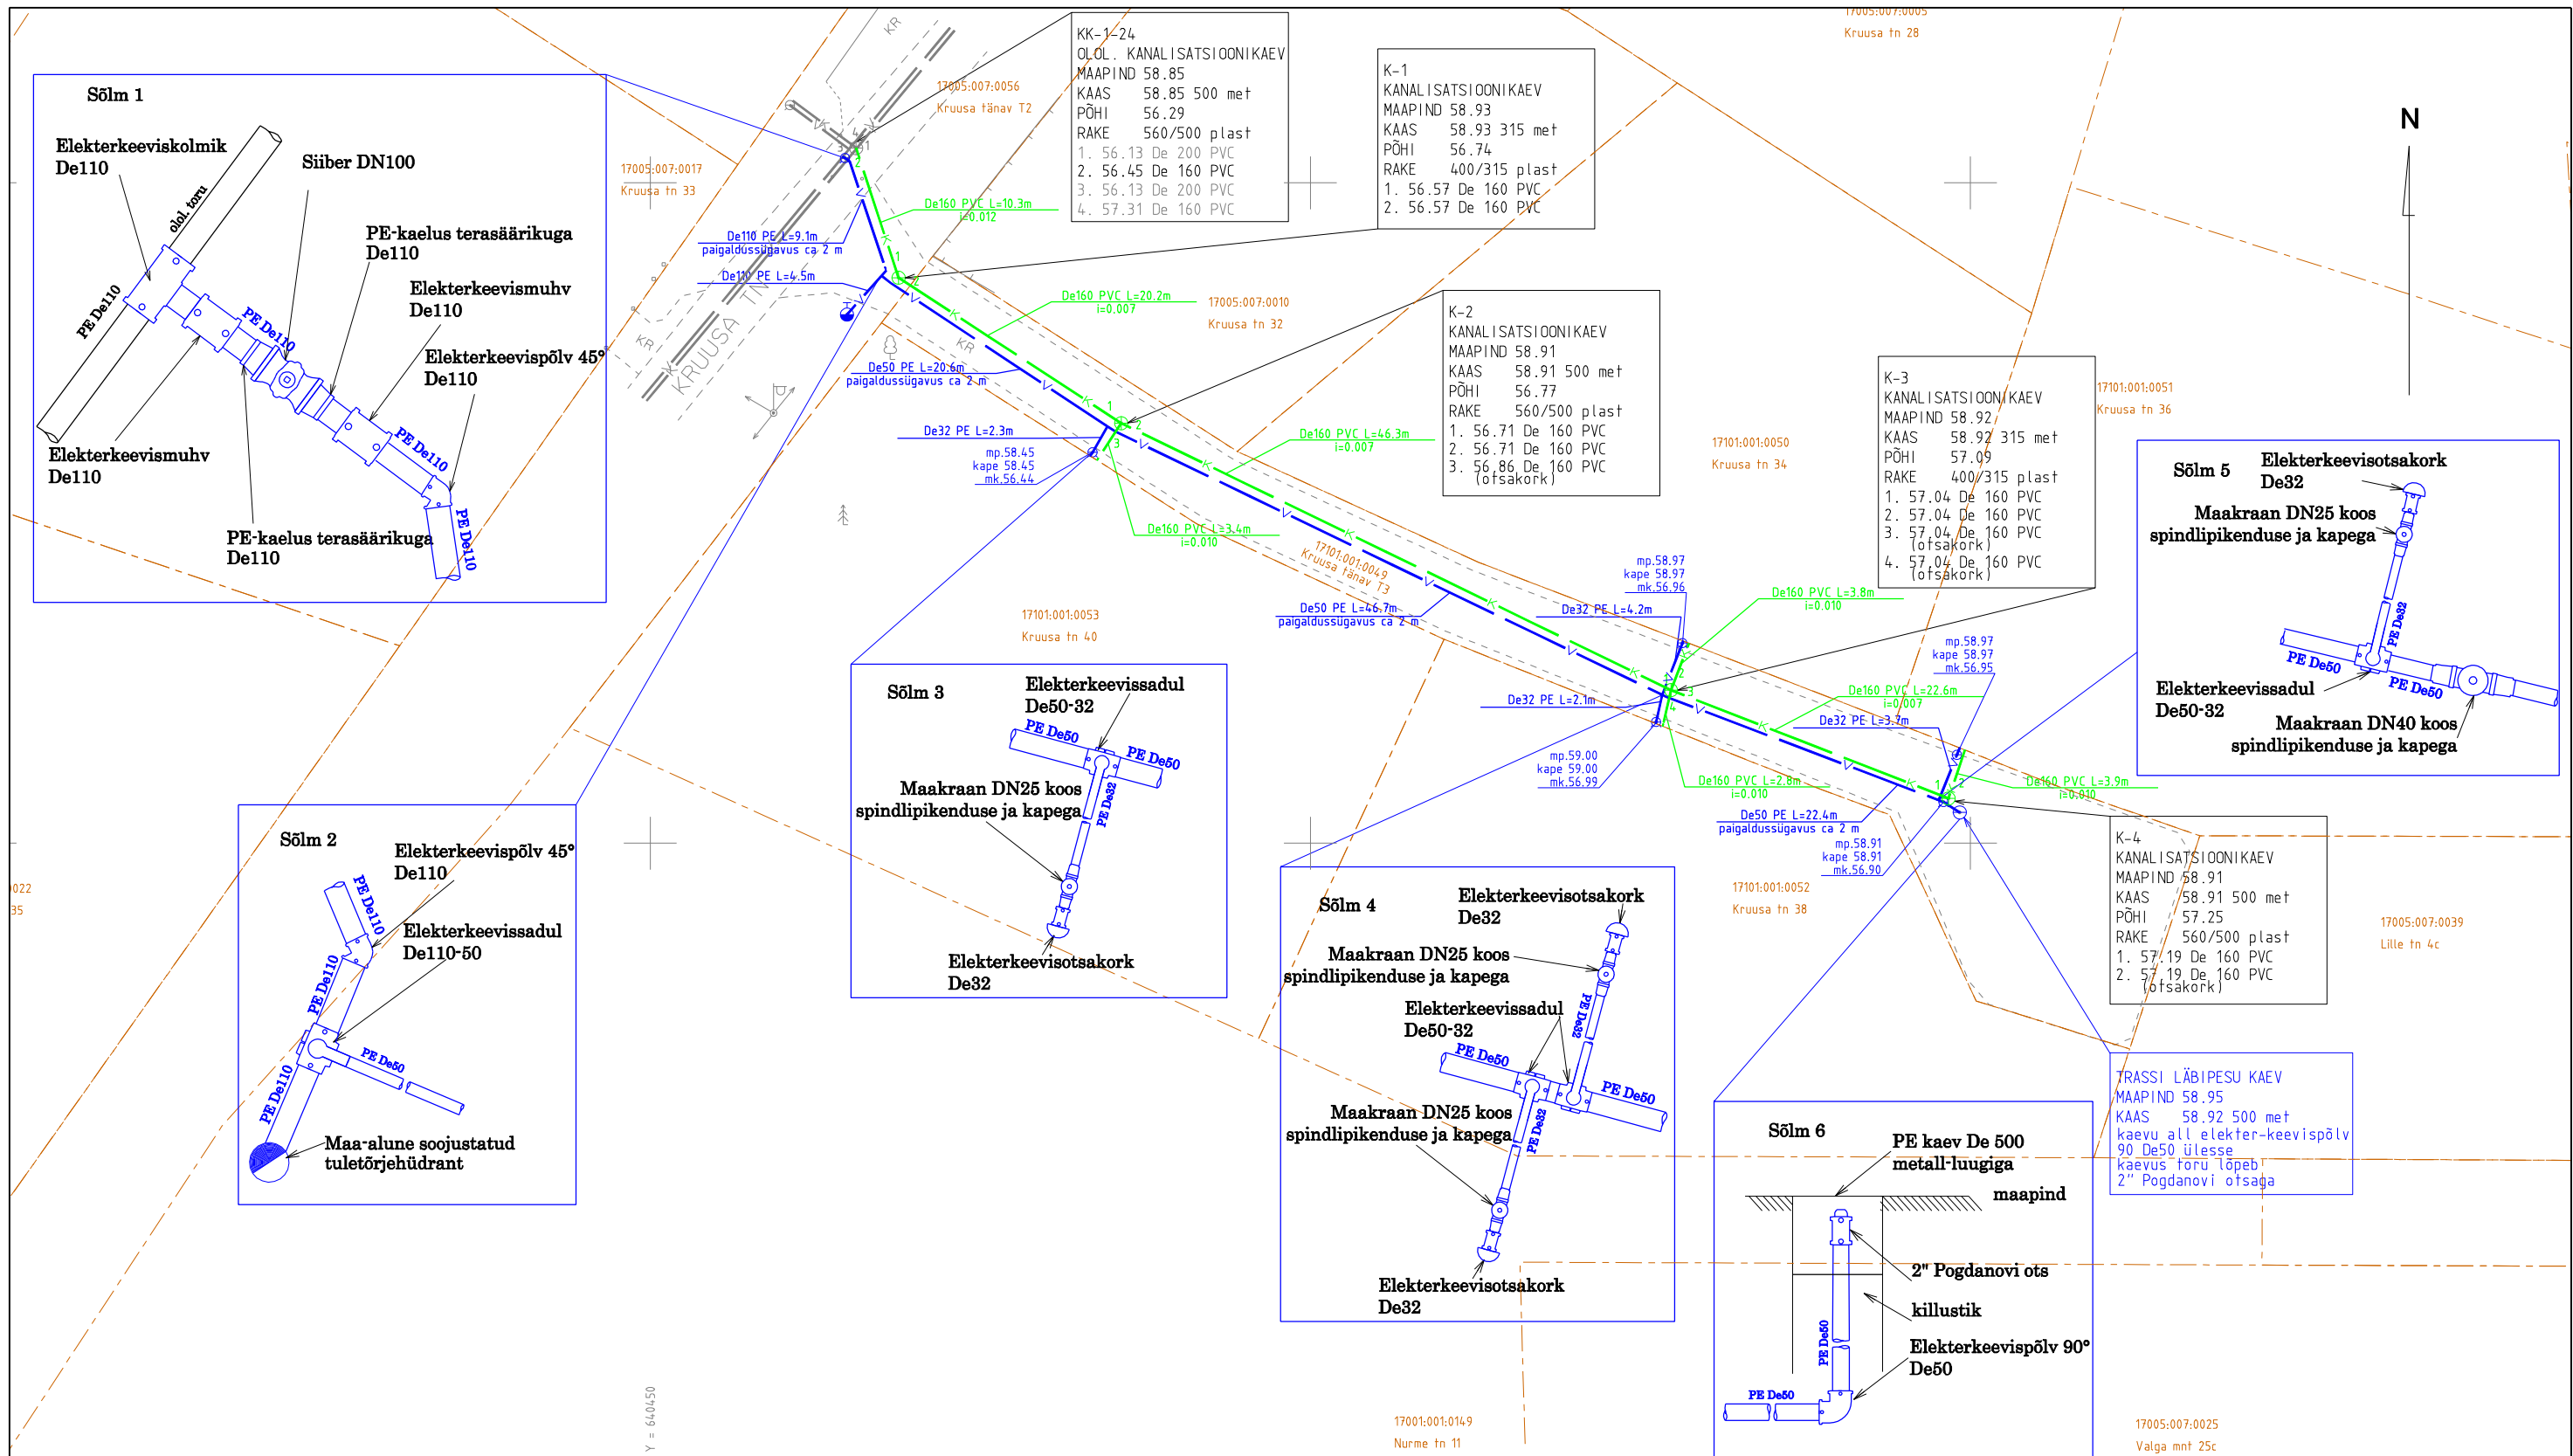

Koordinaadid L-Est 97 süsteemis.
Kõrgused EH2000 süsteemis.

Mõisniku 15, Ülenurme alevik, Ülenurme vald, Tartumaa; info@geopartner.ee

Litsents : geodeetilised ja kartograafilised tööd nr 721 MA; MTR nr EEG000226

 Geopartner OÜ Reg kood 10816719			Objekt Tartu maakond, Elva linn		
juhataja Argo Kaju			Nimetus Kruusa tn. T3 vee- ja kanalisatsioonitorustike teostusmöödistus		
geodeet Martin Lubi			Välitööd teostatud juuli 2018. a	Lehti 1	Leht 1
joonestaja Argo Kaju			Töö nr. GEO 18-1192		
			M 1: 500		