


| KAEVU NR | KOORDINAADID |           | ABSOLUUT-KÕRGUSED |            | KAEVU LÄBIMÕÖT LAIEMAS KOHAS | KAEVU MATERJAL |      | TORUD |                   |           |           |             | SUUBUMINE |
|----------|--------------|-----------|-------------------|------------|------------------------------|----------------|------|-------|-------------------|-----------|-----------|-------------|-----------|
|          | X            | Y         | KAEVU KAAS        | KAEVU PÕHI |                              | SEINAD         | KAAS | NR    | ABSOLUUT KÕRGUSED | LÄBI-MÕÖT | MATER-JAL | VAHE-KAUGUS |           |
| 147      | 6456070.46   | 642108.69 | 46.64             | 45.04      | KKS-2                        | BET            | M    | 1     | 45.79 / 45.69     | 1 x 100   | PVC       | 80.7        | K-1       |
|          |              |           |                   |            |                              |                |      | 2     | 45.97 / 45.92     | 1 x 50    | PVC       |             |           |
|          |              |           |                   |            |                              |                |      | 3     | 45.59 / 45.54     | 2 x 50    | PVC       |             | sidekapp  |
|          |              |           |                   |            |                              |                |      | 4     | 45.81 / 45.71     | 1 x 100   | PVC       |             |           |
| K-1      | 6456069.23   | 642188.00 | 45.46             | 44.41      | KKS-3                        | BET            | M    | 1     | 44.51 / 44.41     | 1 x 100   | PVC       | 80.7        | 147       |
|          |              |           |                   |            |                              |                |      | 2     | 44.61 / 44.41     | 4 x 100   | PVC       |             |           |
|          |              |           |                   |            |                              |                |      | 3     | 44.51 / 44.41     | 1 x 100   | PVC       |             |           |

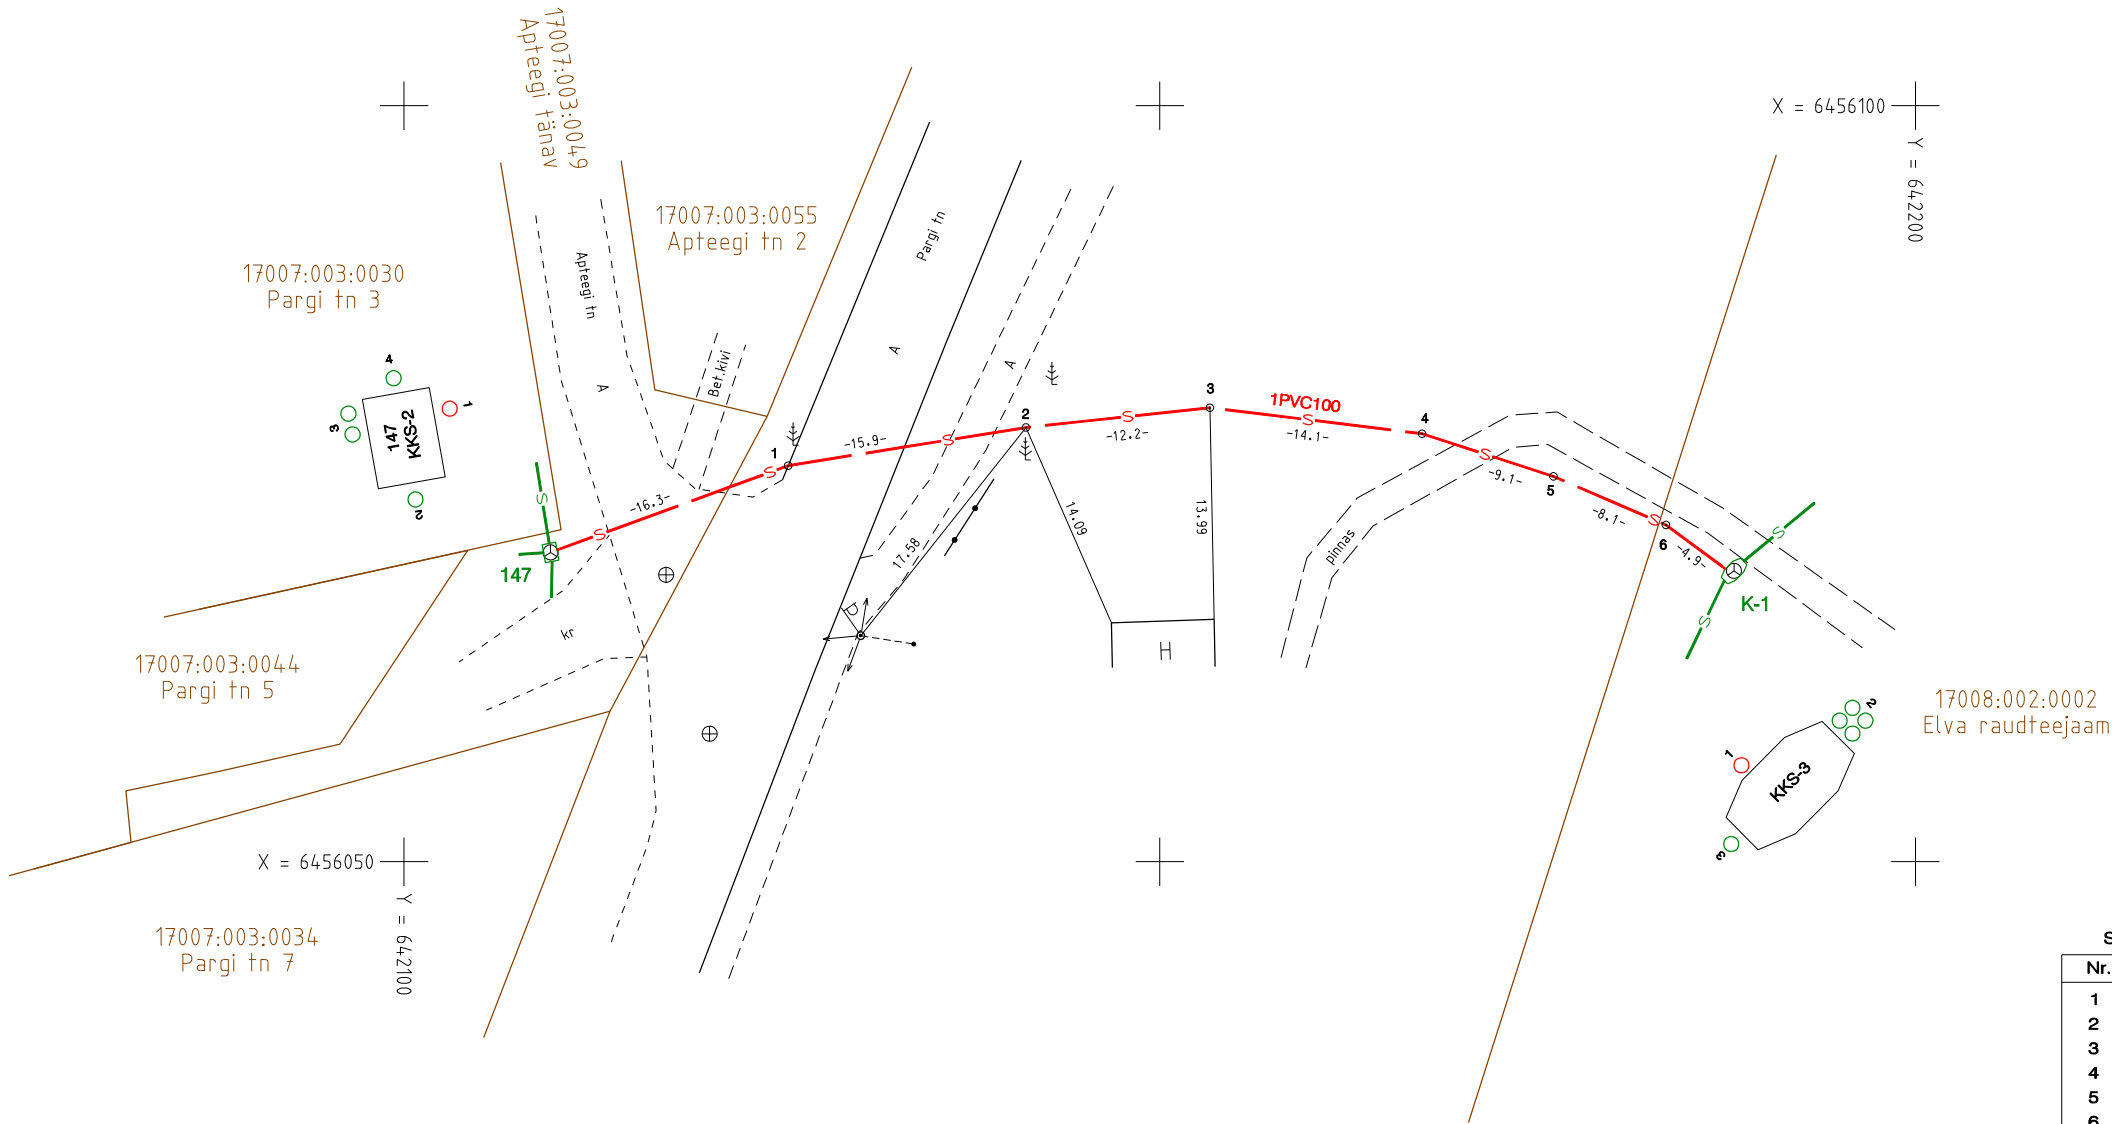

| SIDETRASSI KOORDINAADID: |            |           |       |      |
|--------------------------|------------|-----------|-------|------|
| Nr.                      | X          | Y         | H     | h    |
| 1                        | 6456076.25 | 642125.39 | 46.06 | 1.01 |
| 2                        | 6456078.72 | 642141.15 | 46.13 | 0.99 |
| 3                        | 6456079.97 | 642153.32 | 46.15 | 0.84 |
| 4                        | 6456078.31 | 642167.35 | 45.41 | 0.72 |
| 5                        | 6456075.43 | 642176.03 | 45.12 | 0.73 |
| 6                        | 6456072.27 | 642183.50 | 44.77 | 0.72 |

Märkused: koordinaadid L-EST 97 süsteemis, kõrgused Balti süsteemis

|   |                 |                                                  |  |                               |               |                |
|---|-----------------|--------------------------------------------------|--|-------------------------------|---------------|----------------|
|  <div><b>GEOPLAN EESTI OÜ</b><br/>e-mail: info@geoplan.ee<br/>tel. 50 71 998, 52 92226<br/>EEG000155 reg. 02.02.2009.a.<br/>möödistamisliitsents nr. 569 MA v.a. 07.12.2005.a.</div> |                 | Objekt: <b>SIDEKANALISATSIOON</b>                |  |                               | Töö nr        |                |
|   |                 | <b>ELIONI JA EESTI RAUDTEE SIDEKAEVUDE VAHEL</b> |  |                               | <b>1432</b>   |                |
|   |                 | <b>KAABLIKANALISATSIOONI TEOSTUSJONIS</b>        |  |                               |               |                |
|   |                 | Aadress: <b>TARTUMAA ELVA LINN PARGI TN</b>      |  |                               |               |                |
| <b>Koostas:</b>   | <b>Jane Leo</b> | <b>Tööde teostaja: DP INSTAL OÜ</b>              |  |                               |               |                |
|   |                 | <b>Mõõtkava: 1:500</b>                           |  | <b>Kuupäev: 07.11.2011.a.</b> | <b>LEHT 1</b> | <b>LEHTI 1</b> |