


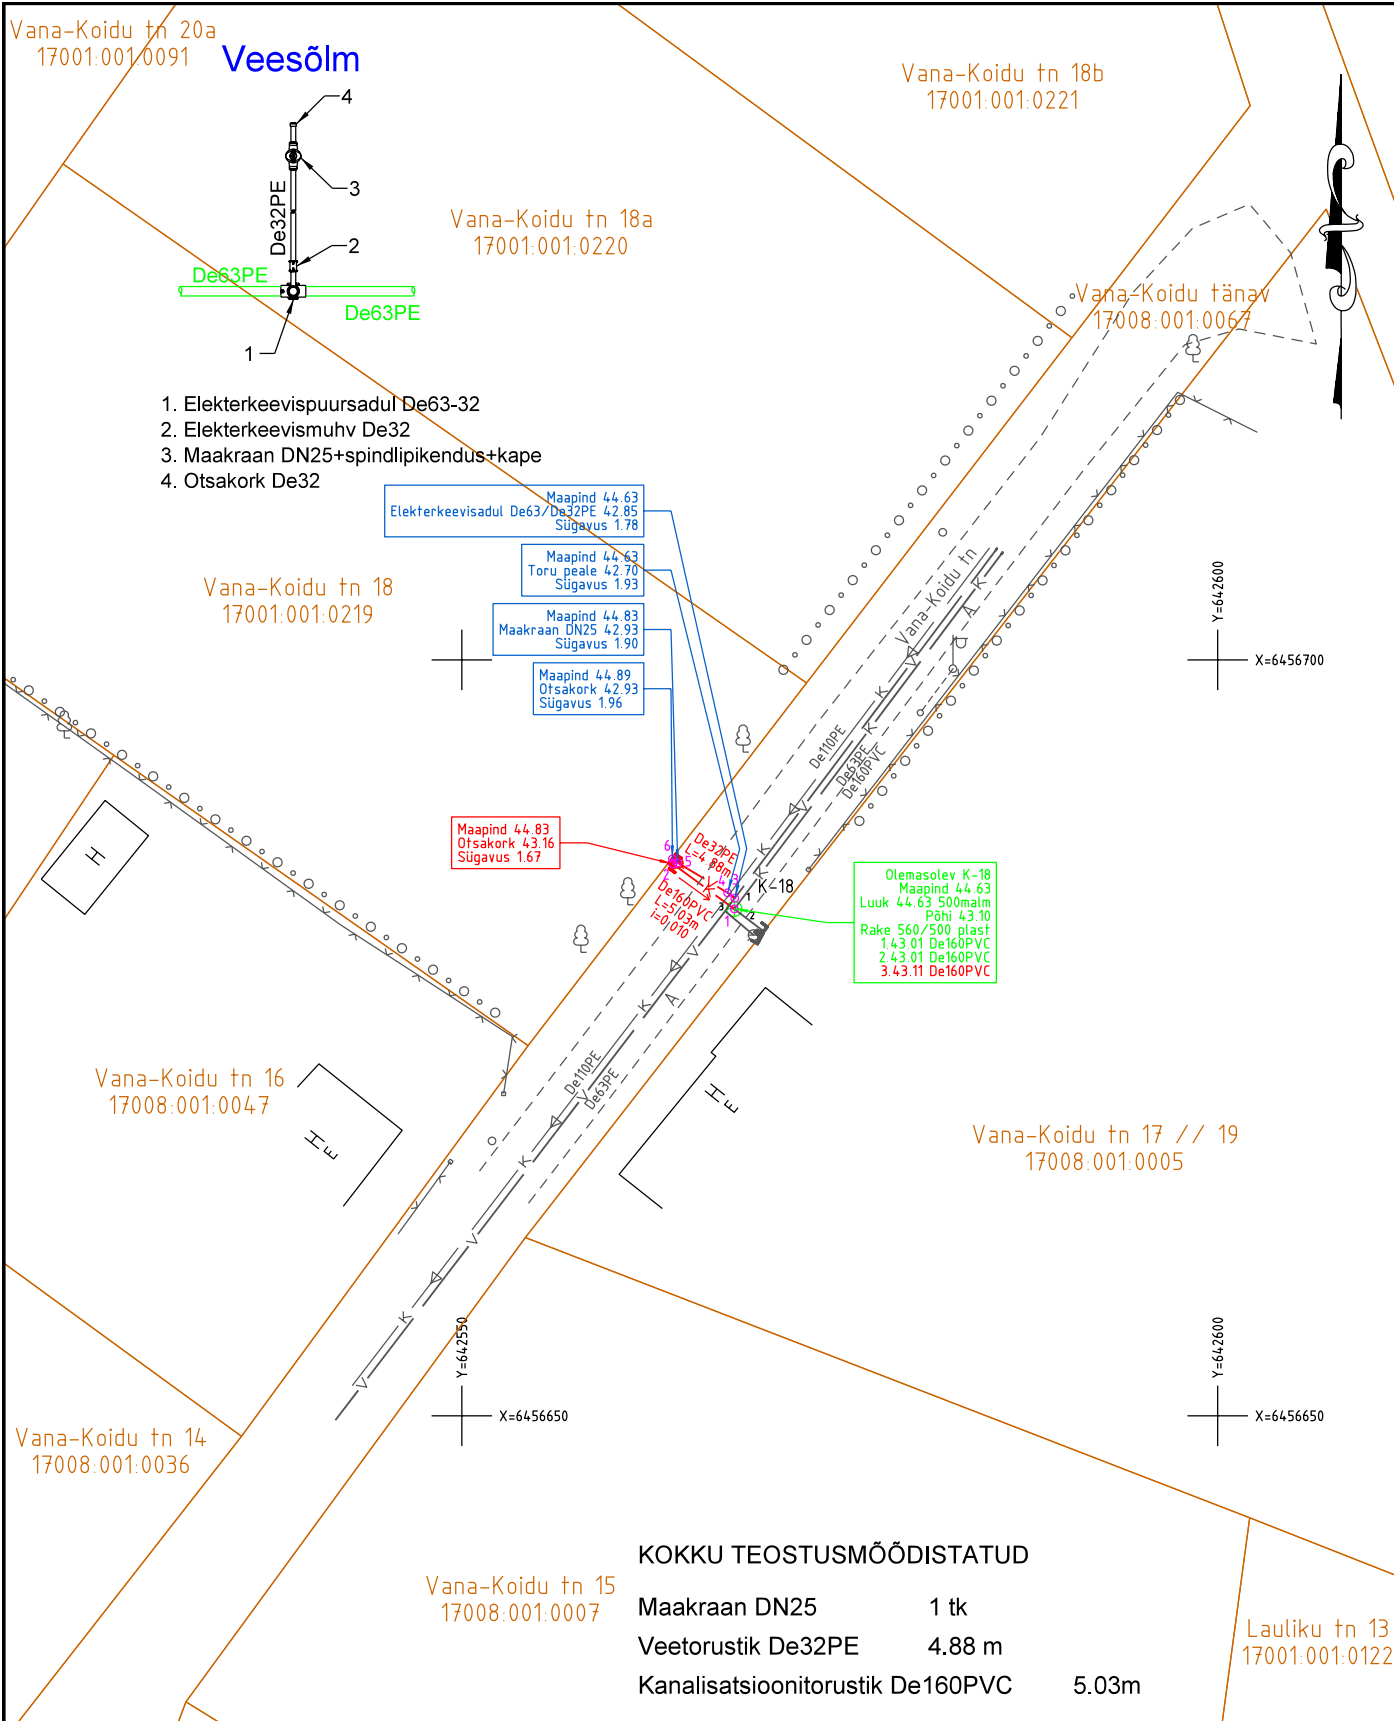

Katastriüksuse piirid plaanile kantud katastrikaardi väljavõtte põhjal seisuga 28.01.2019.

Koordinaadid L-EST97 ja kõrgused EH2000 süsteemis. Taustasituatsioon FIE Jaak Reimaa tööst nr G21704

Tellija					Emajõe Veevärk AS		 GEOWEB Geoweb OÜ Lutsu 16-17 51006 Tartu Tel. 7 441000 MTR kood EEG000177
Töö nimetus					Tartu maakond, Elva vald, Elva linn. Vana-Koidu tn 18 krundi vee-ja kanalisatsiooni ühendustorustike teostusmöödistus		
Joonise nimetus					Teostusjoonis		Ettevõtte vastutav spetsialist Helen Saal
Plaani koostamise aeg		Möötkava	Töö nr	Leht	Lehti	Vastutav geodeet Meelis Võsaste	
Jaanuar 2019		1:500	TM19001	1	1	Joonestaja Meelis Võsaste	