


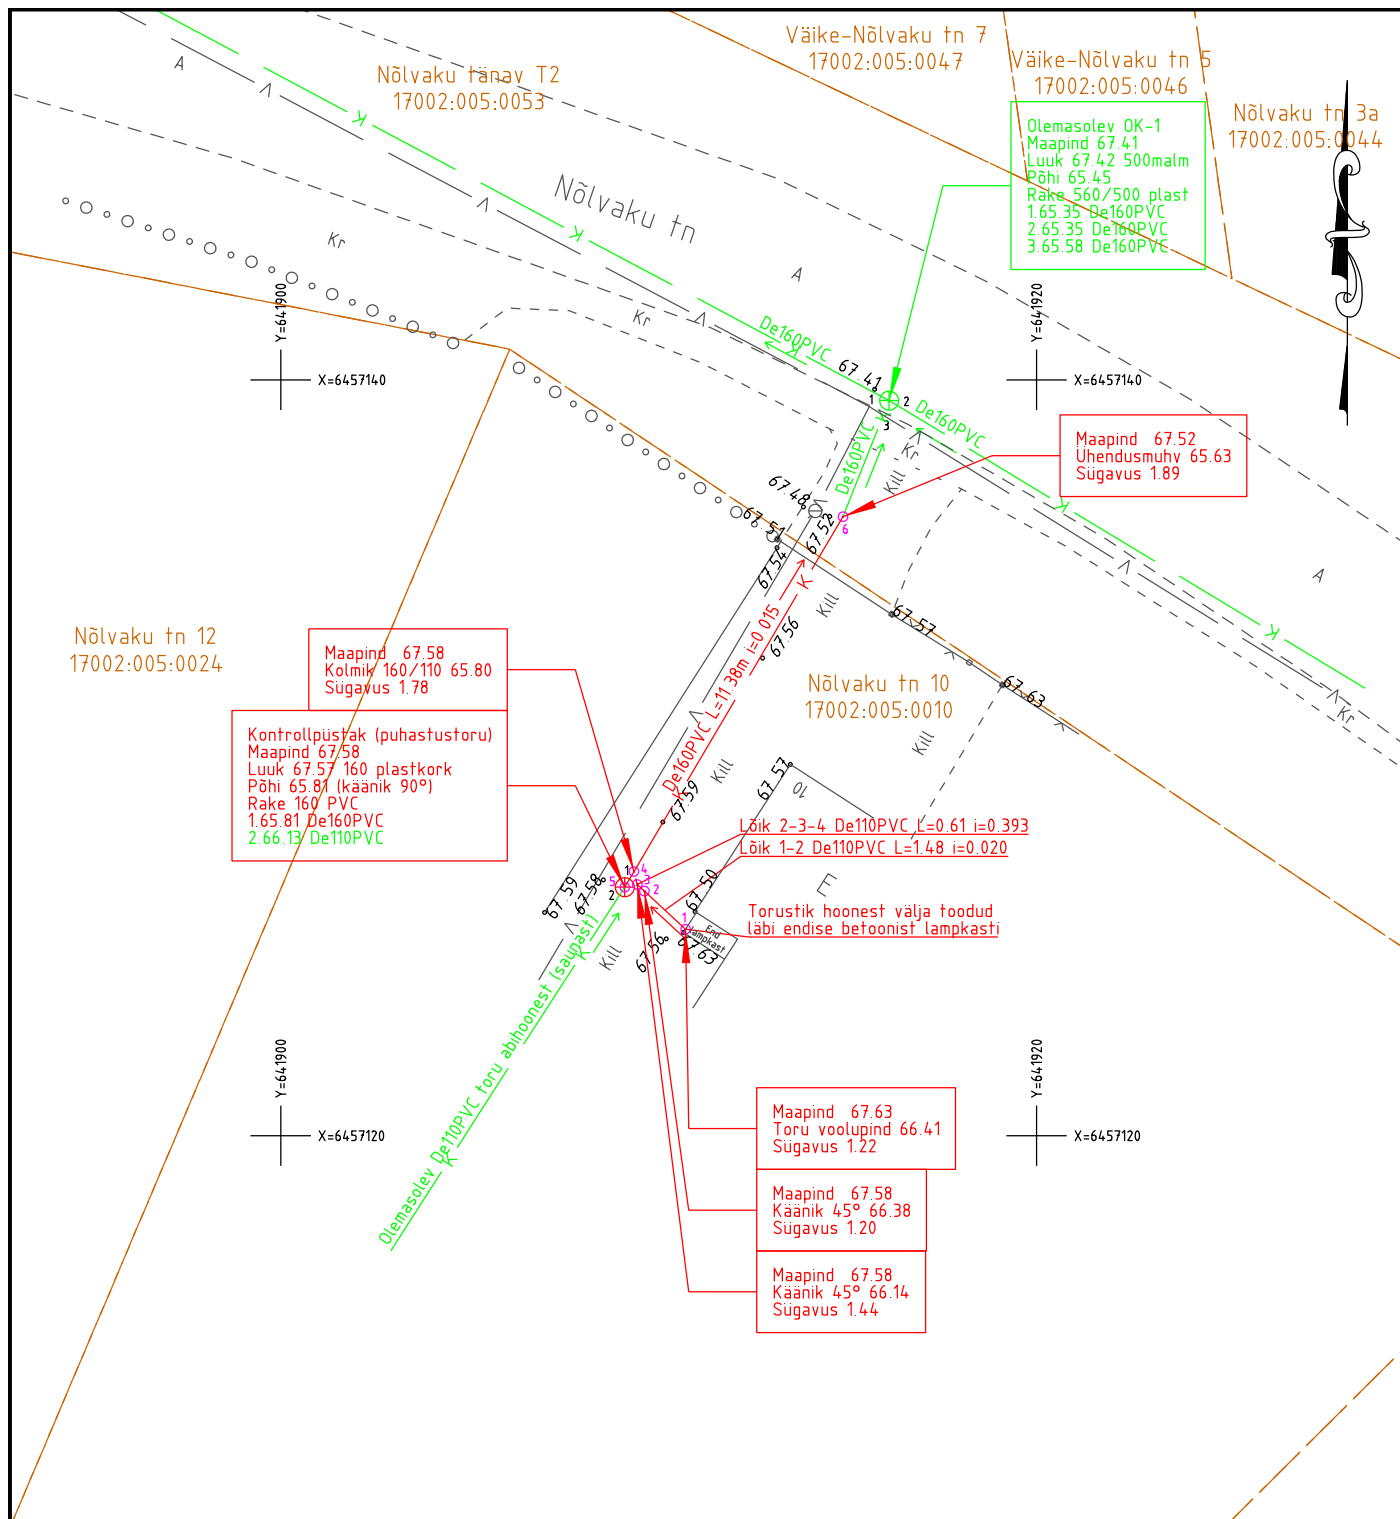

KOKKU TEOSTUSMÕÕDISTATUD:

- Kanaliseerimise kontrollpüstak DN160PVC 1 tk
- Kanaliseerimistorustik De110PVC 2.10 m
- Kanaliseerimistorustik De160PVC 11.38 m

Katastriüksuse piirid plaanile kantud katastrikaardi väljavõtte põhjal seisuga 30.10.2019
Koordinaadid L-EST97 ja kõrgused EH2000 süsteemis.

Tellijä	Nele Kalf					 GEOWEB Geoweb OÜ Lutsu 16-17 51006 Tartu Tel. 7 441000 MTR kood EEG000177
Töö nimetus	Tartu maakond, Elva vald, Elva linn Nõlvaku tn 10 elamu kanalisatsiooni ühendustorustiku teostusmõõdistus					Ettevõtte vastutav spetsialist Helen Saal
Joonise nimetus	Teostusjoonis					Vastutav geodeet Meelis Vösaste
Plaani koostamise aeg November 2019	Mõõtkava 1:200	Töö nr TM19026	Leht 1	Lehti 1	Joonestaja Helen Saal	