


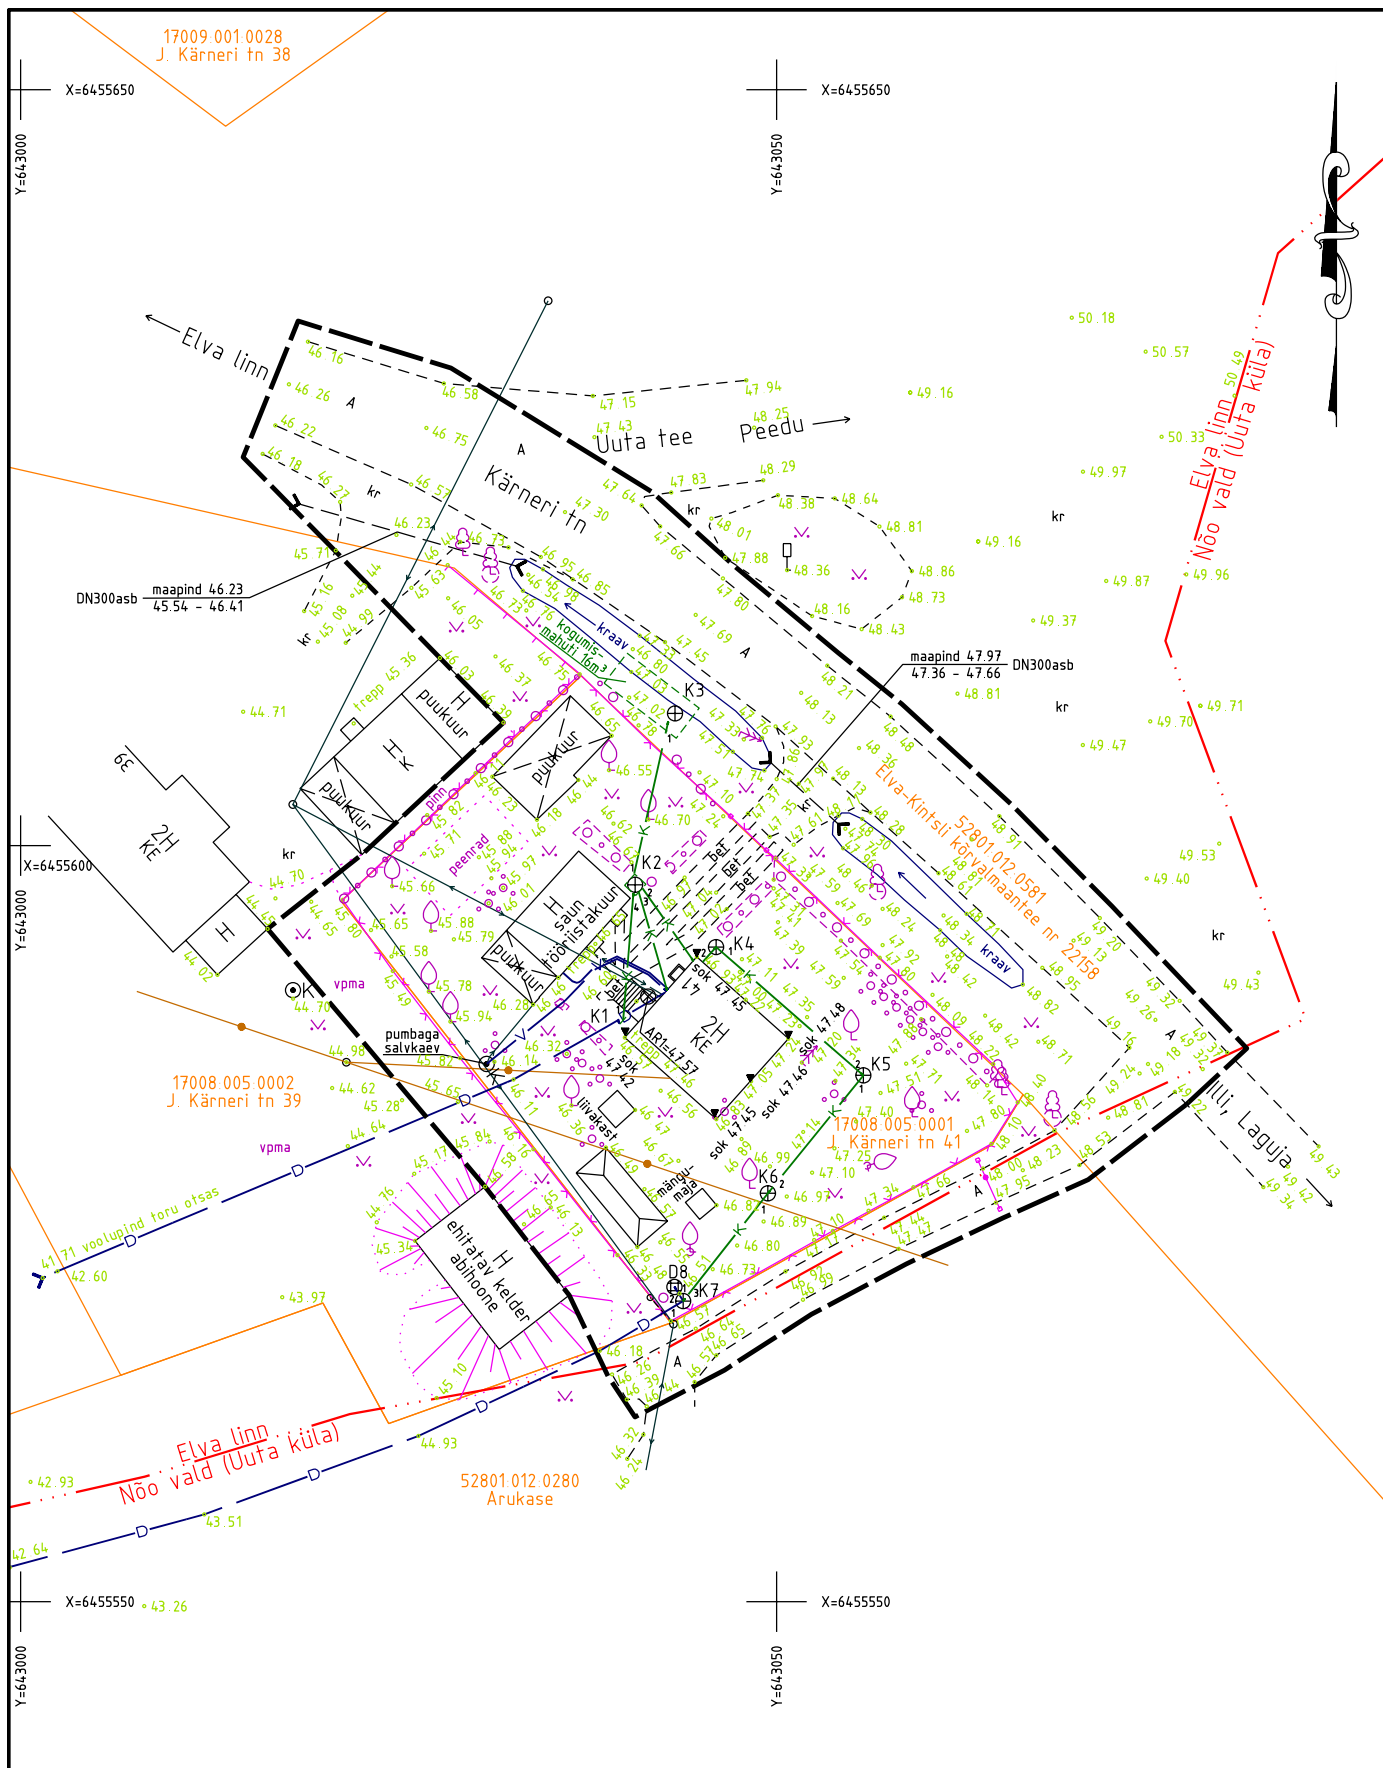

Tellija					 Geoweb Geoweb OÜ Pikk 12 51009 Tartu Tel. 7 441000 Litsents 673MA / EEG000177
Kunnar Jürgenson					
Töö nimetus					Ettevõtte vastutav spetsialist
Kärneri tänav, Elva linn KÄRNERI TN 41 KRUNDI GEODEETILINE ALUSPLAAN					
Joonise nimetus					Vastutav geodeet
Geodeetiline alusplaan					Meelis Võsaste
Möödistuse aeg	Möötkava	Töö nr	Leht	Lehti	Joonestaja
juuli 2009	1:500	GA09032	1	1	Meelis Võsaste