


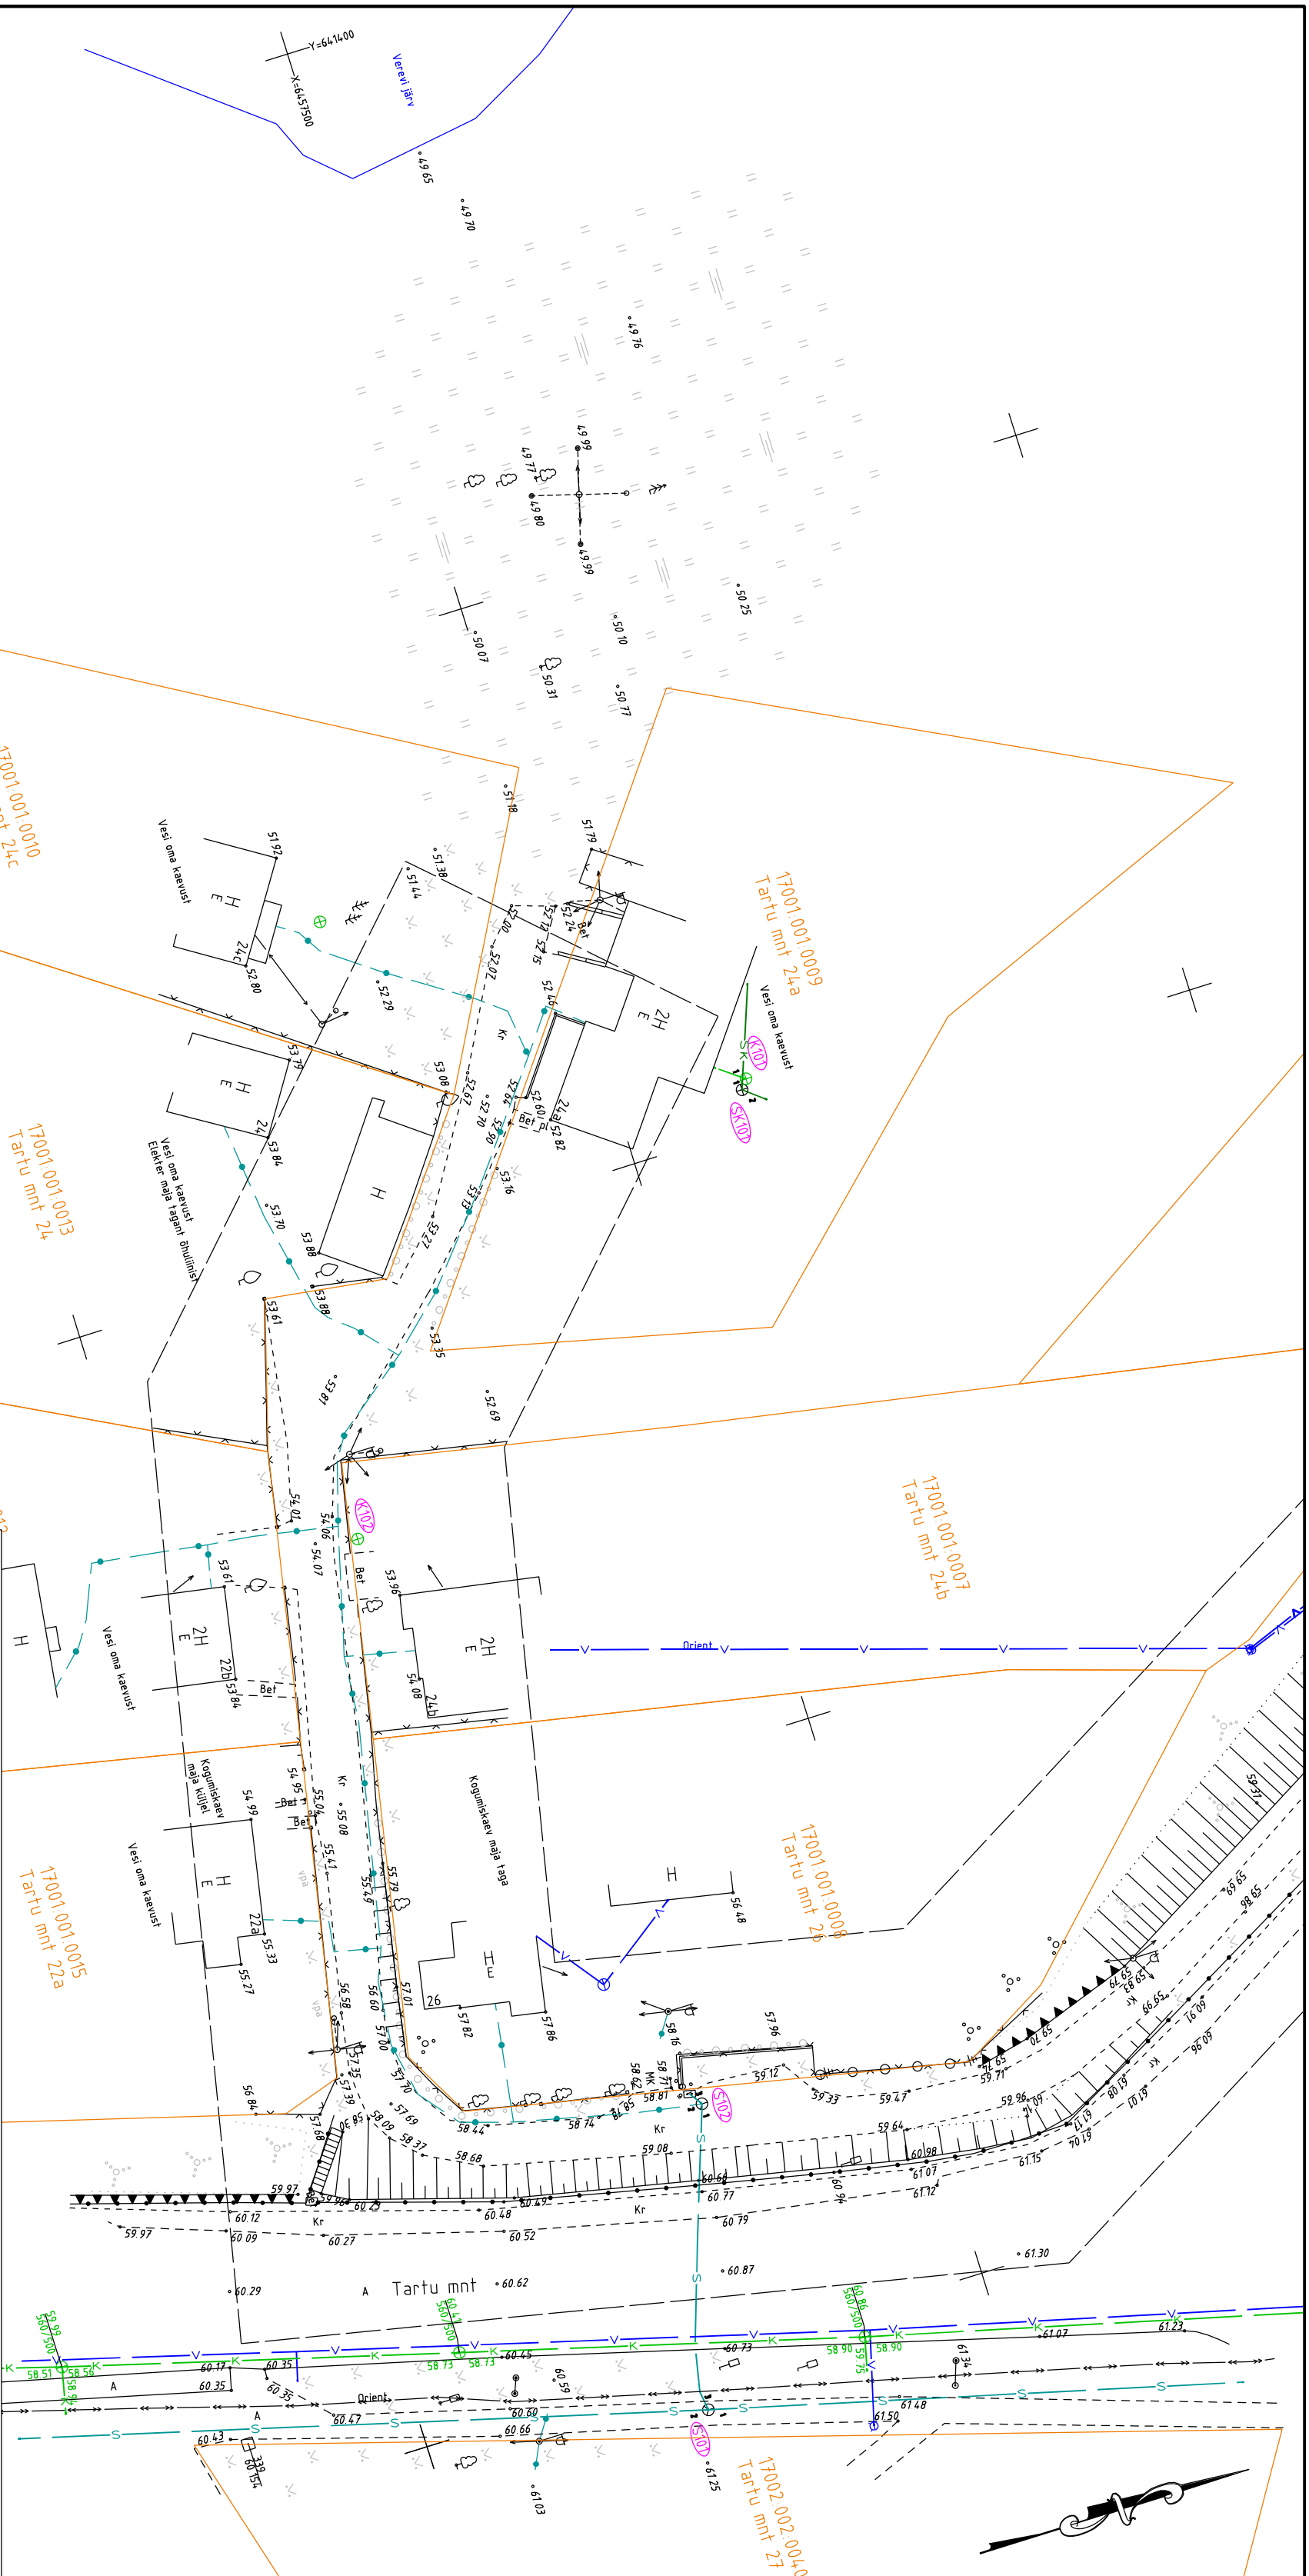

Telliija				
AS Emajõe Veevärk				
Töö nimetus				
Elva linna vee- ja kanalisatsioonirajatiste projekti				
IV etapi geodeetiline alusplaan.				
Tartu mnt, Vellavere tee, Kingu, Sireli ja Lohu tänavatel				
Jooniste nimetus				
Geodeetiline alusplaan				
Plaani koostamise aeg		Möödkava	Töö nr	Leht
Detsember 2009		1:500	GA09040	3
				Leht
				11
Joonestaja		Vastutav geodeet		
Annika Kõllamets		Ivar Drikkitt		
Draiveõhne vastutav spetsialist				
Helen Saal				
Geoweb OÜ Pikk 12 51009 Tartu				
Tel.7 441000 673MA / EE000177				