


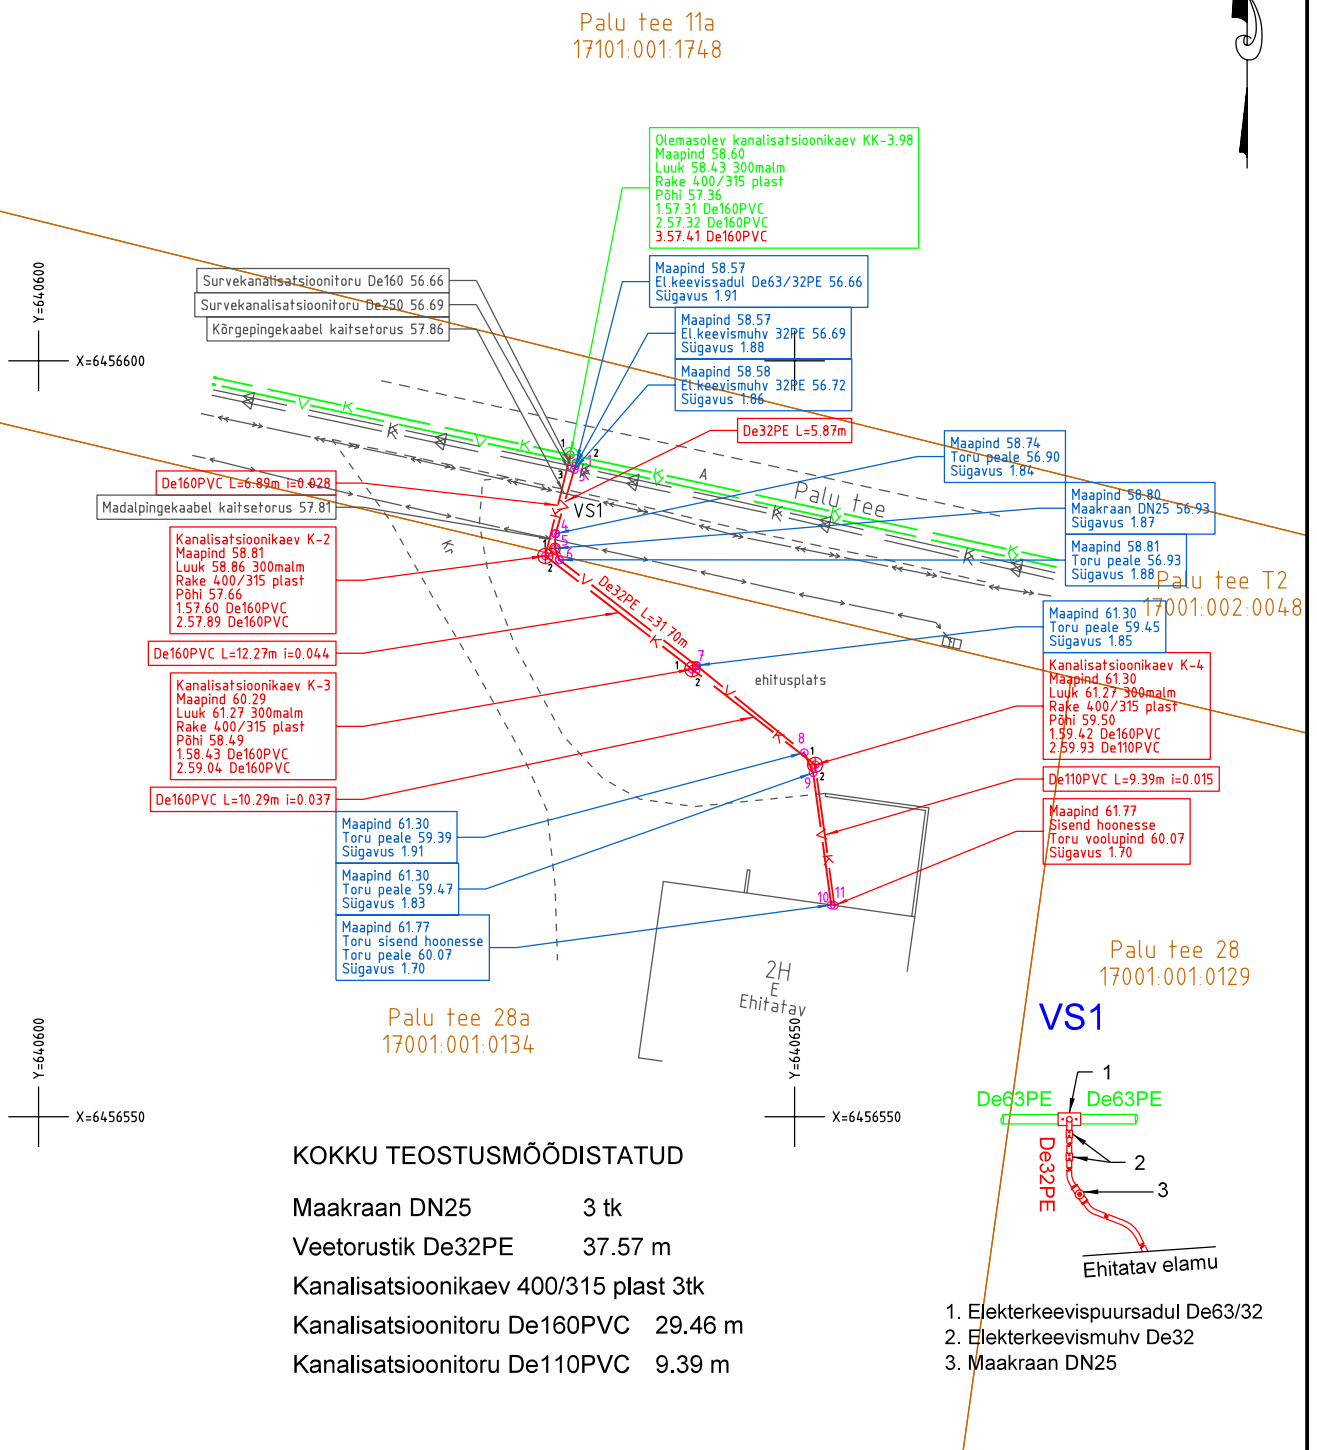

Koordinaadid L-EST97 ja kõrgused EH2000 süsteemis.

Katastriüksuse piirid plaanile kantud Maa-ameti katastrikaardist 11.02.2022 tehtud väljavõtte põhjal.

Tellija					AS Emajõe Veevärk		 GEOWEB Geoweb OÜ Lutsu 16-17 51006 Tartu Tel. 7 441000 MTR kood EEG000177	
Töö nimetus					Tartu maakond, Elva vald, Elva linn Palu tee 28a vee- ja kanalisatsiooni ühendustorustike teostusmöödistus			Ettevõtte vastutav spetsialist Helen Saal
Joonise nimetus					Teostusjoonis			Vastutav geodeet Meelis Vösaste
Plaani koostamise aeg Veebruar 2022		Möötkava 1:500	Töö nr TM22008	Leht 1	Lehti 1	Joonestaja Helen Saal		