


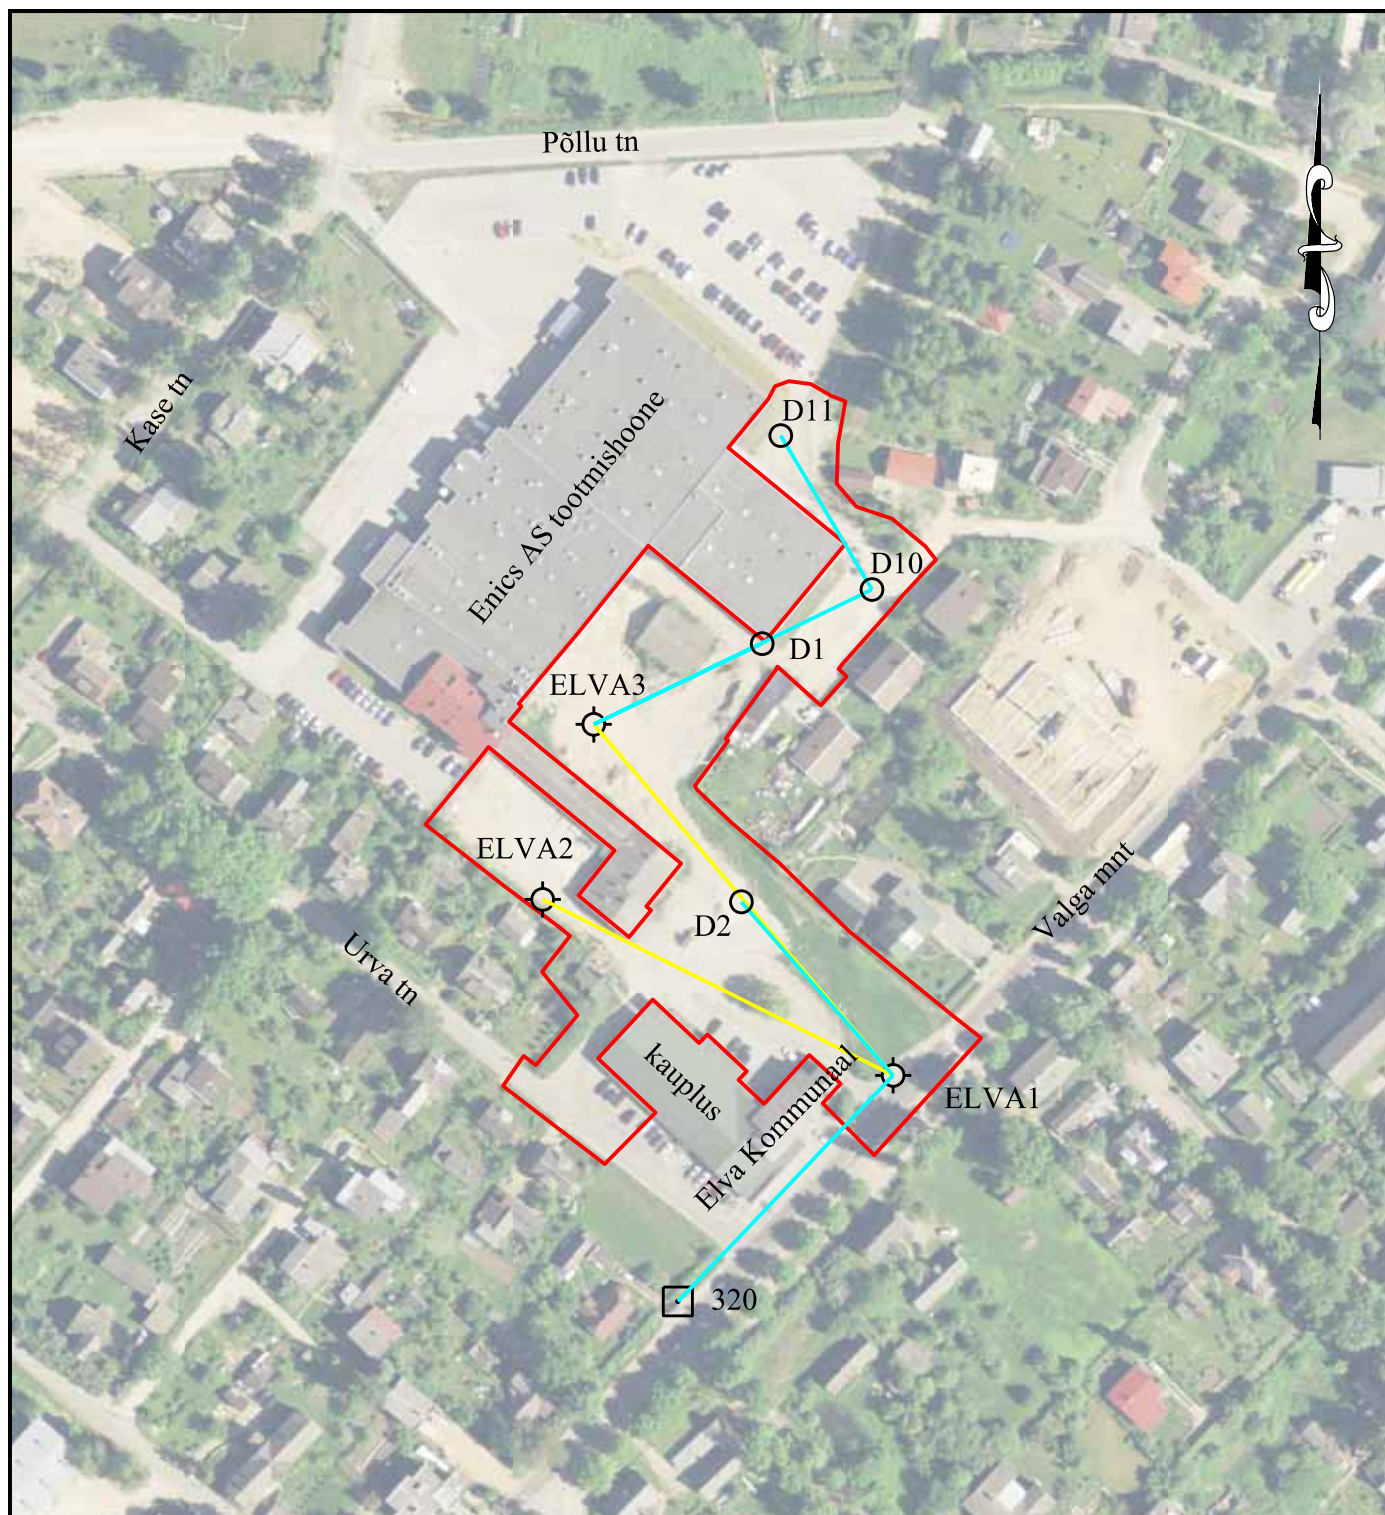

- põhivõrgu punkt
- GPS-baaspunkt
- käigupunkt
- mõõdistuskäik
- mõõdistuse baasjoon
- mõõdistusala piir

Ortofoto: Maa-amet

Tellija				 GeowEB Geoweb OÜ Pikk 12 51009 Tartu Tel. 7 441000 673MA / EEG000177
Töö nimetus				
Tartumaa, Elva linn, Valga mnt 7, 7A ja 7C vee- ja kanalisatsiooniprojekti geodeetiline alusplaan				
Joonise nimetus				
Asukoha ja mõõdistusvõrgu skeem				
Plaani koostamise aeg	Mõõt	Töö nr	Leht	Joonestaja
august 2012	1:2000	GA12019	1	Maris Kerem