


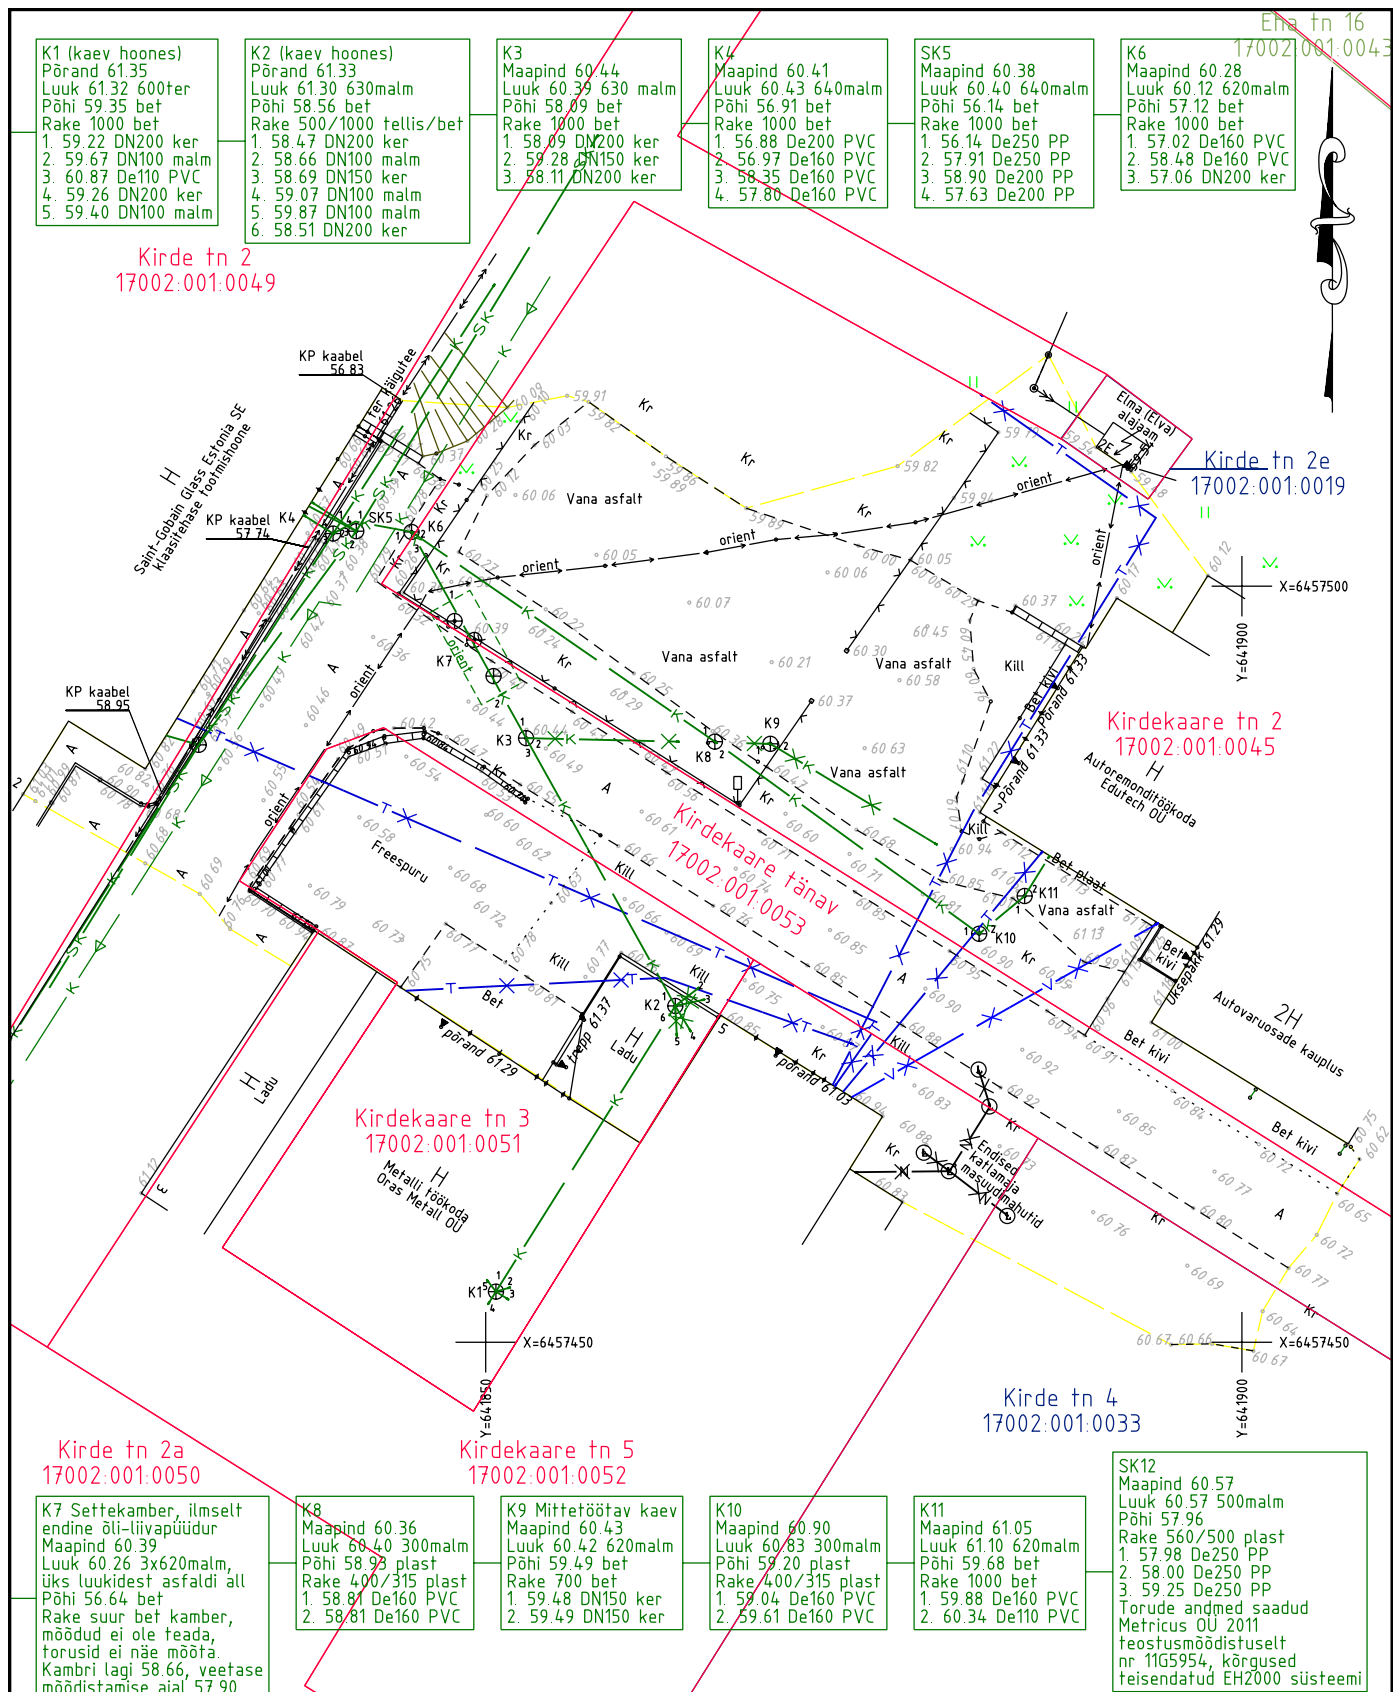

Koordinaadid L-EST97 ja kõrgused EH2000 süsteemis.

Katastripiirid plaanile kantud Maa-ameti katastrikaardi väljavõtte põhjal. Piiride aktuaalsust kontrollitud 27.05.2018.

Tellija					Emajõe Veevärk AS		 Geoweb Geoweb OÜ Lutsu 16-17 51006 Tartu Tel. 7 441000 MTR kood EEG000177	
Töö nimetus							Ettevõtte vastutav spetsialist	
Tartu maakond, Elva vald, Elva linn, Kirdekaare tn. Kirdekaare tänava osaline geodeetiline alusplaan							Helen Saal	
Joonise nimetus							Vastutav geodeet	
Geodeetiline alusplaan							Meelis Võsaste	
Plaani koostamise aeg		Möötkava	Töö nr	Leht	Lehti	Joonestaja		
Mai 2018		1:500	GA18021	1	1	Meelis Võsaste		