

Töö nr. 603-18GEO

Tartu maakond

Elva linn

Kesk tn 28 kü

geodeetiline alusplaan

Tellija: Energia ja Ehitus OÜ

Koostas: Rene Kasemets

Vastutab: Antti Kiisler

Tartu 2018

SISUKORD

1. Sisukord	2
2. Seletuskiri	3
3. Kooskõlastused	4,5
4. Geodeetiline alusplaan	6

Koostas: R.Kasemets

19.11.2018.a.

GEODEETILISTE TÖÖDE SELETUSKIRI

Töö nr: 603-18GEO

Tellija: Energia ja Ehitus OÜ

Objekti asukoht: Tartu maakond, Elva vald Elva linn

Objekti nimetus: Kesk tn 28 katastriüksuse ja selle lähiala topo-geodeetiline alusplaan.

Töö sisu: maa-ala mõõdistamine ja topo-geodeetilise plaani 1:500 koostamine

Töö täitjad: Rene Kasemets

Töö teostamise aeg: november 2018

Lähtepunkti koordinaadid: TART Trimble® VRS Now Eesti GNSS püsijaam

X=6469851.175 Y=659511.259 Z=63.335

Mõõdistusvõrgu rajamisel kasutati Trimble R10 reaajas mõõdistatavat GPS-i.

Plaanil kujutatud ala üldpind: ca 0.28 ha

Plaani mõõtkava: 1:500

Koordinaatide süsteem: L-EST97

Kõrguslik süsteem: EH2000

Geodeetiline alusplaan joonestati arvutil tarkvaraga AutoCad 2012. Plaan väljastatakse graafiliselt digitaalselt ja vajadusel paberkandjal ning säilitatakse infokandjal.

Koostas: Rene Kasemets
19.11.2018

AS Emajõe Veevärk
Emajõe Waterworks Ltd
Reg nr 11044696

Sõbra 56, 51013 Tartu, Estonia
Tel: +372 731 1840
evv@evv.ee
www.evv.ee

Ülevaatamise otsus nr: 18-00092

Ülevaatamise otsuse kuupäev: 16.11.2018

Töö nimetus: Kesk tn 28 geodeetiline alusplaan

Töö nr: 603-18GEO

Töö staadium: Geoalus

Objekti aadress: Kesk tn 28, Elva

Töö tellija: Energia ja Ehitus OÜ

Töö teostanud ettevõtte nimetus, registrikood, aadress: OÜ KG-Büroo, 11201865, Tähe 105-3

Ülevaatamise otsuse tingimused:

Ülevaatamise otsuse väljastaja:

LEHAR SAVIKINK

PROJEKTI KOOSKÖLASTUS NR 31162211

Kliendinumber	855632
Isikukood/Registrikood	11201865
Nimi	Osaühing KG-Büroo
Kontaktisik	Antti Kiisler telefon 56208426
e-post	antti@kgbyroo.ee
Aadress	KESAKANNI TN 41, TARTU LINN, TARTU LINN 51011, TARTU MAAKOND
Objekti asukoht ja projekti nimi	Elva linn, Elva vald, Tartu maakond : Kesk tn 28 geodeetiline alusplaan
Projekti/töö nimetus	Kesk tn 28 geodeetiline alusplaan


Kooskõlastamisele esitatud dokumendid	1. Geodeetiline alusplaan	Kesk tn 28 603-18GEO2007.dwg
--	---------------------------	---------------------------------

Telia Eesti AS (edaspidi "Telia") seisukohad esitatud dokumentide kooskõlastamisel:

Tööde teostamisel tuleb lähtuda sideehitise kaitsevööndis tegutsemise Eeskirjast:	jah
Töid võib teostada ainult Telia volitatud esindaja kirjaliku tööloa alusel:	jah
Info tööloa saamiseks telefoninumbril:	53412210
Tööde teostamiseks planeeritud piirkonnas on vaja täiendavalt esitada tööjoonised:	jah
Maa-alal paikneb Teliale kuuluv sideehitis:	Kaablikanaliseerimine

Kooskõlastus kehtib kuni 11.11.2019

Kooskõlastuse võttis vastu:
Antti KiislerKooskõlastuse andis:
Telia Eesti AS volitatud esindaja
Kaino Ütt-Ütti
e-post: Kaino.Ytt-Ytti@boftel.com
telefon: 7358621

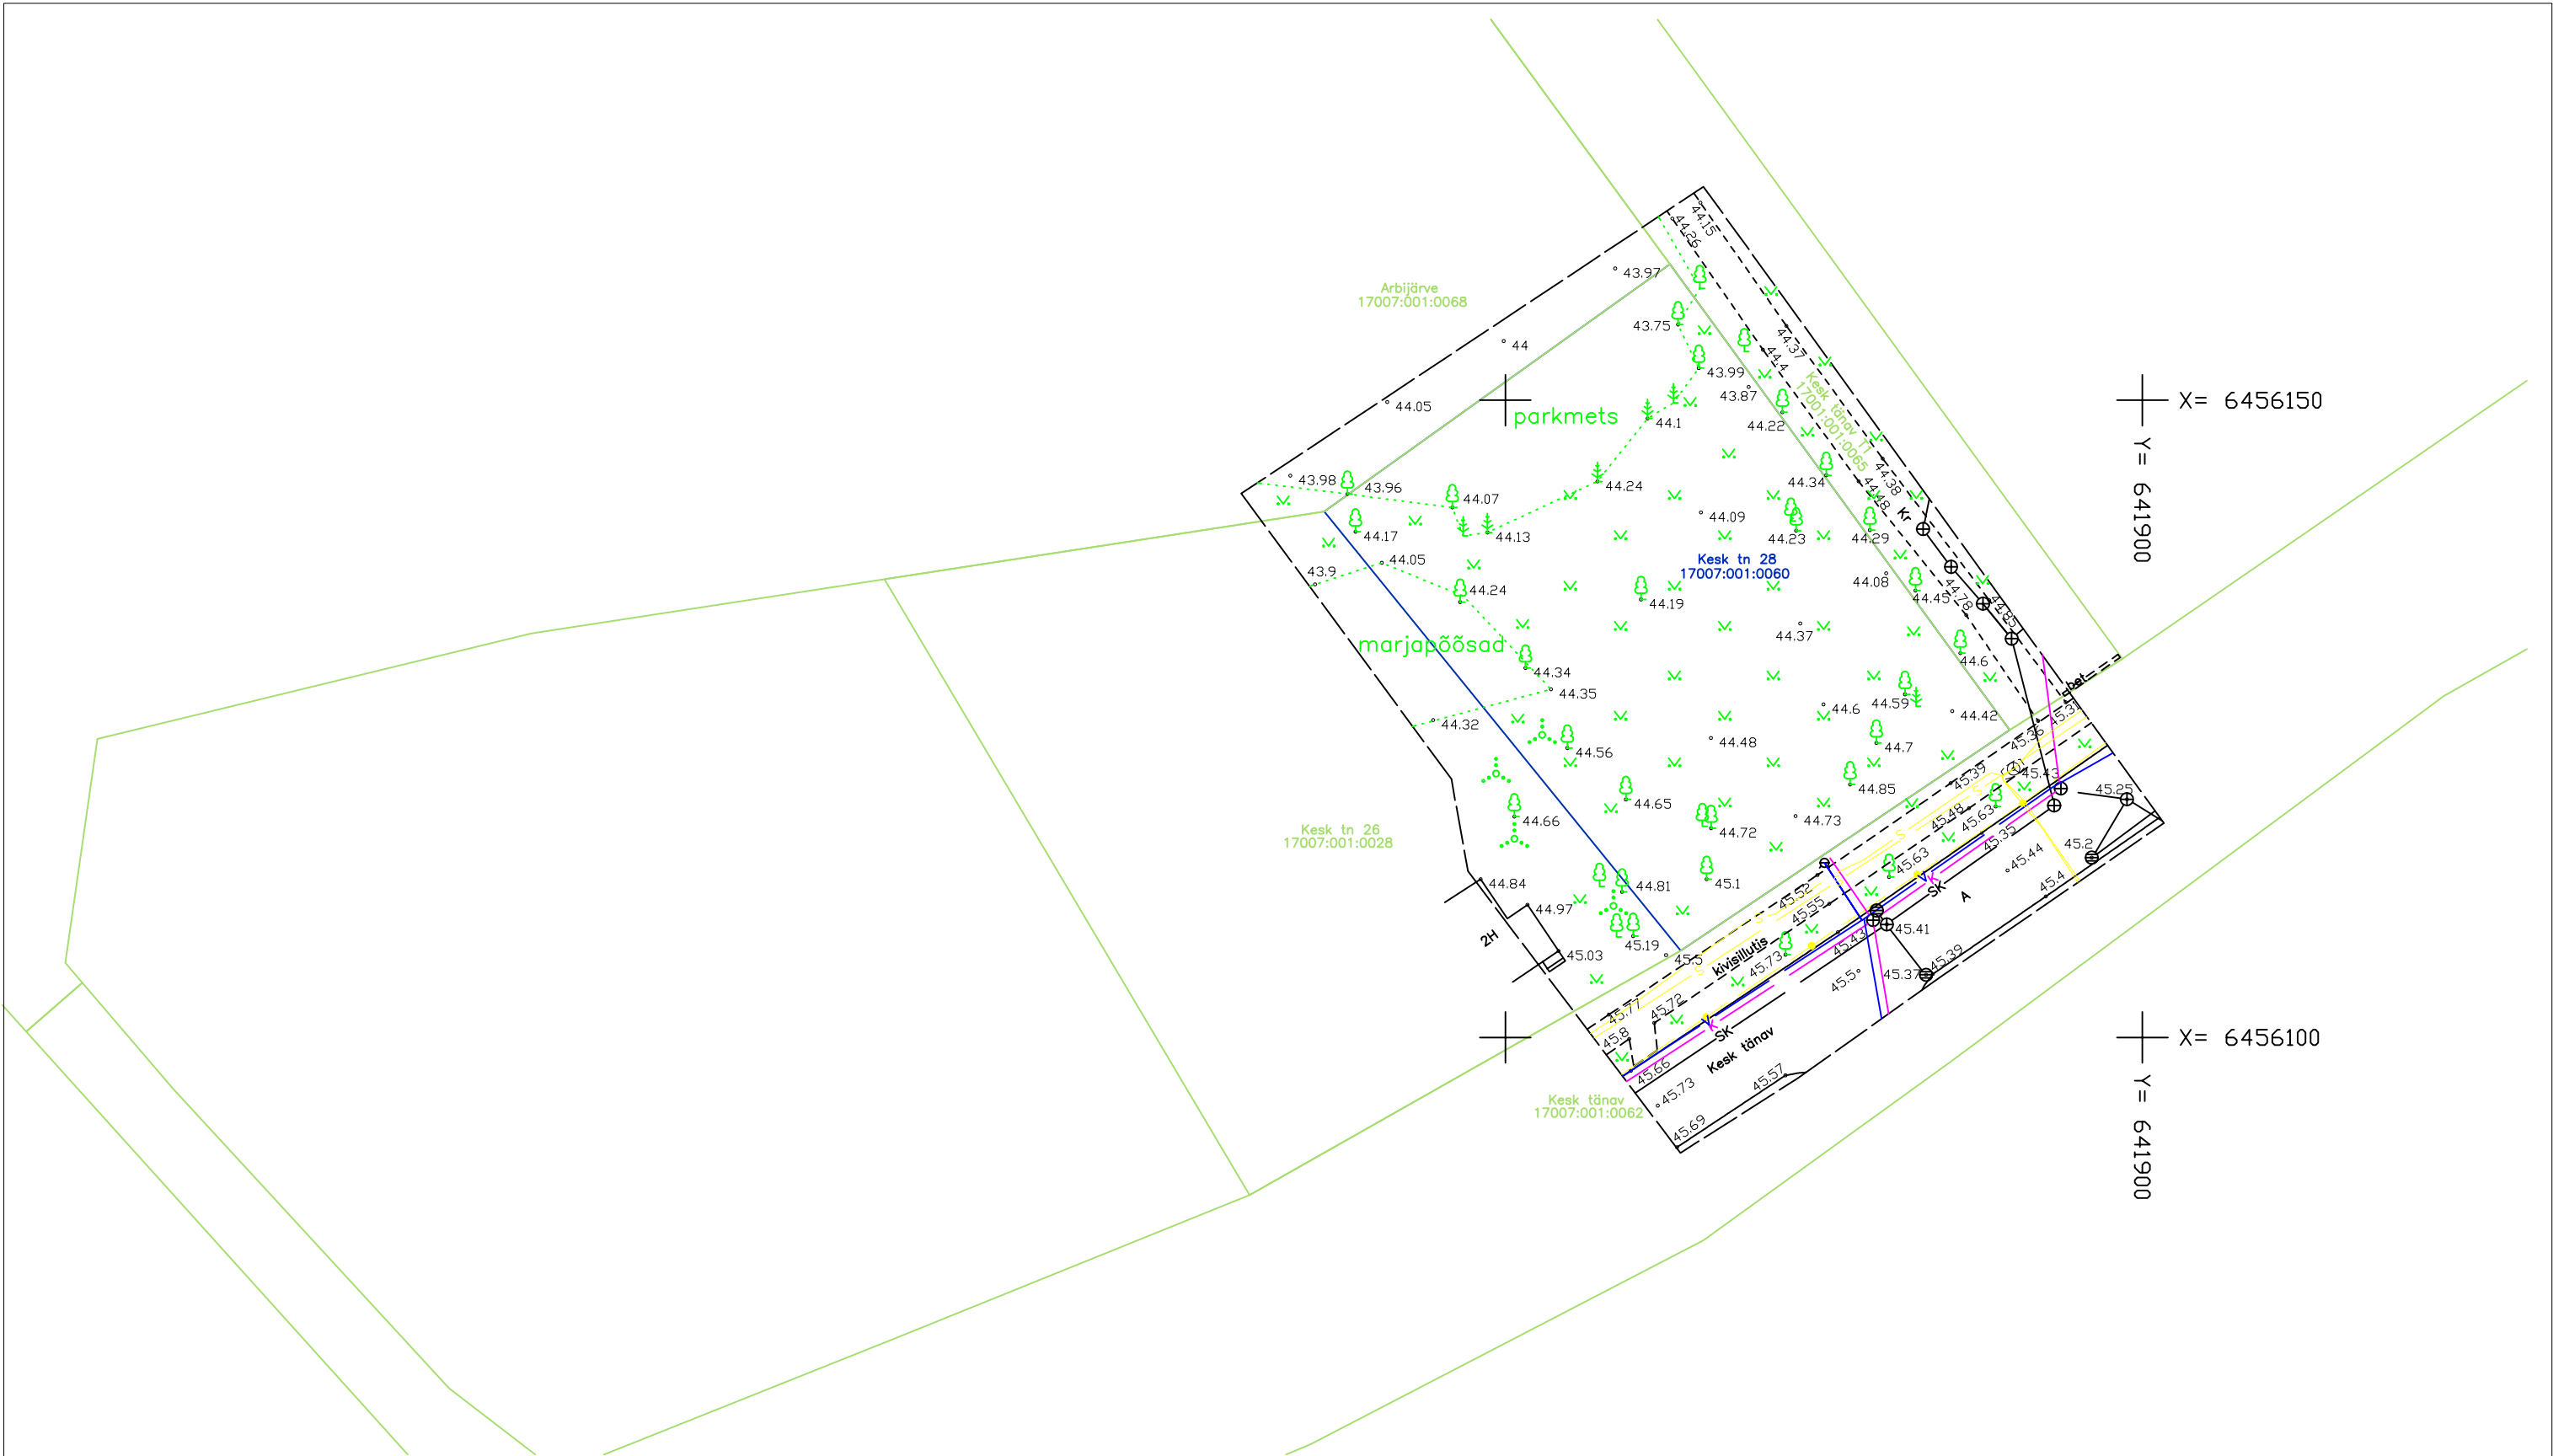

MÄRKUSED:
Koordinaadid L-Est'97 süsteemis
Kõrgused EH2000 süsteemis

KOOSKÕLASTATUD:		
AS Emajõe Veevärk	18–00092	16.11.2018
AS Telia	NR 31162211	12.11.2018

Kg-büroo EEG000197 Reg.nr: 11201865 Tähe 105-3, Tartu Tel:+372 7 384 370 www.kgbyroo.ee, info@kgbyroo.ee		Objekt: Kesk tn 28 Tartu maakond Elva linn		
Tellija:Energia ja Ehitus OÜ		Joonise nimetus: Geodeetiline alusplaan		Mõõt: M 1:500
Geodeet: Rene Kasemets		Töö nr: 603-18GEO	Kuupäev: 09.11.2018	Leht/Lehti: 1/1
Vastutab: Antti Kiisler				