

Töö nr. 605-18GEO

Tartu maakond

Elva vald Hellenurme küla

Nurme hall kü

geodeetiline alusplaan

Tellija: Mapri ehitus OÜ

Koostas: Rene Kasemets

Vastutab: Antti Kiisler

Tartu 2018

SISUKORD

1. Sisukord	2
2. Seletuskiri	3
3. Kooskõlastused	4
4. Geodeetiline alusplaan	5

Koostas: R.Kasemets

19.11.2018.a.

GEODEETILISTE TÖÖDE SELETUSKIRI

Töö nr: 605-18GEO

Tellijä: Mapri ehitus OÜ

Objekti asukoht: Tartu maakond, Elva vald Hellenurme küla

Objekti nimetus: Nurme hall kü. katastriüksuse topo-geodeetiline alusplaan.

Töö sisu: maa-ala mõõdistamine ja topo-geodeetilise plaani 1:500 koostamine

Töö täitjad: Rene Kasemets

Töö teostamise aeg: november 2018

Lähtepunkti koordinaadid: TART Trimble® VRS Now Eesti GNSS püsijaam

X=6469851.175 Y=659511.259 Z=63.335

Mõõdistusvõrgu rajamisel kasutati Trimble R10 reaajas mõõdistatavat GPS-i.

Plaanil kujutatud ala üldpind: ca 2.04 ha

Plaani mõõtkava: 1:500

Koordinaatide süsteem: L-EST97

Kõrguslik süsteem: EH2000

Geodeetiline alusplaan joonestati arvutil tarkvaraga AutoCad 2012. Plaan väljastatakse graafiliselt digitaalselt ja vajadusel paberkandjal ning säilitatakse infokandjal.

Koostas: Rene Kasemets
19.11.2018

PROJEKTI KOOSKÖLASTUS NR 31165694

Kliendinumber	855632
Isikukood/Registrikood	11201865
Nimi	Osaühing KG-Büroo
Kontaktisik	Antti Kiisler telefon 56208426
e-post	antti@kgbyroo.ee
Aadress	KESAKANNI TN 41, TARTU LINN, TARTU LINN 51011, TARTU MAAKOND
Objekti asukoht ja projekti nimi	Hellenurme küla, Elva vald, Tartu maakond : Nurme halli geodeetiline alusplaan
Projekti/töö nimetus	Nurme halli geodeetiline alusplaan


Kooskõlastamisele esitatud dokumendid	1. Geodeetiline alusplaan	Nurme hall 605-18GEO2007.dwg
--	---------------------------	---------------------------------

Telia Eesti AS (edaspidi "Telia") seisukohad esitatud dokumentide kooskõlastamisel:

Tööde teostamisel tuleb lähtuda sideehitise kaitsevööndis tegutsemise Eeskirjast:	jah
Töid võib teostada ainult Telia volitatud esindaja kirjaliku tööloa alusel:	jah
Info tööloa saamiseks telefoninumbril:	5051330
Tööde teostamiseks planeeritud piirkonnas on vaja täiendavalt esitada tööjoonised:	jah
Maa-alal paikneb Teliale kuuluv sideehitis:	Maakaabel
Projekt kooskõlastatakse märkustega:	Tööprojektid kooskõlastada täiendavalt

Kooskõlastus kehtib kuni 11.11.2019

Kooskõlastuse võttis vastu:
Antti KiislerKooskõlastuse andis:
Telia Eesti AS volitatud esindaja
Tarmo Täht
e-post: Tarmo.Taht@boftel.com
telefon: 7661153

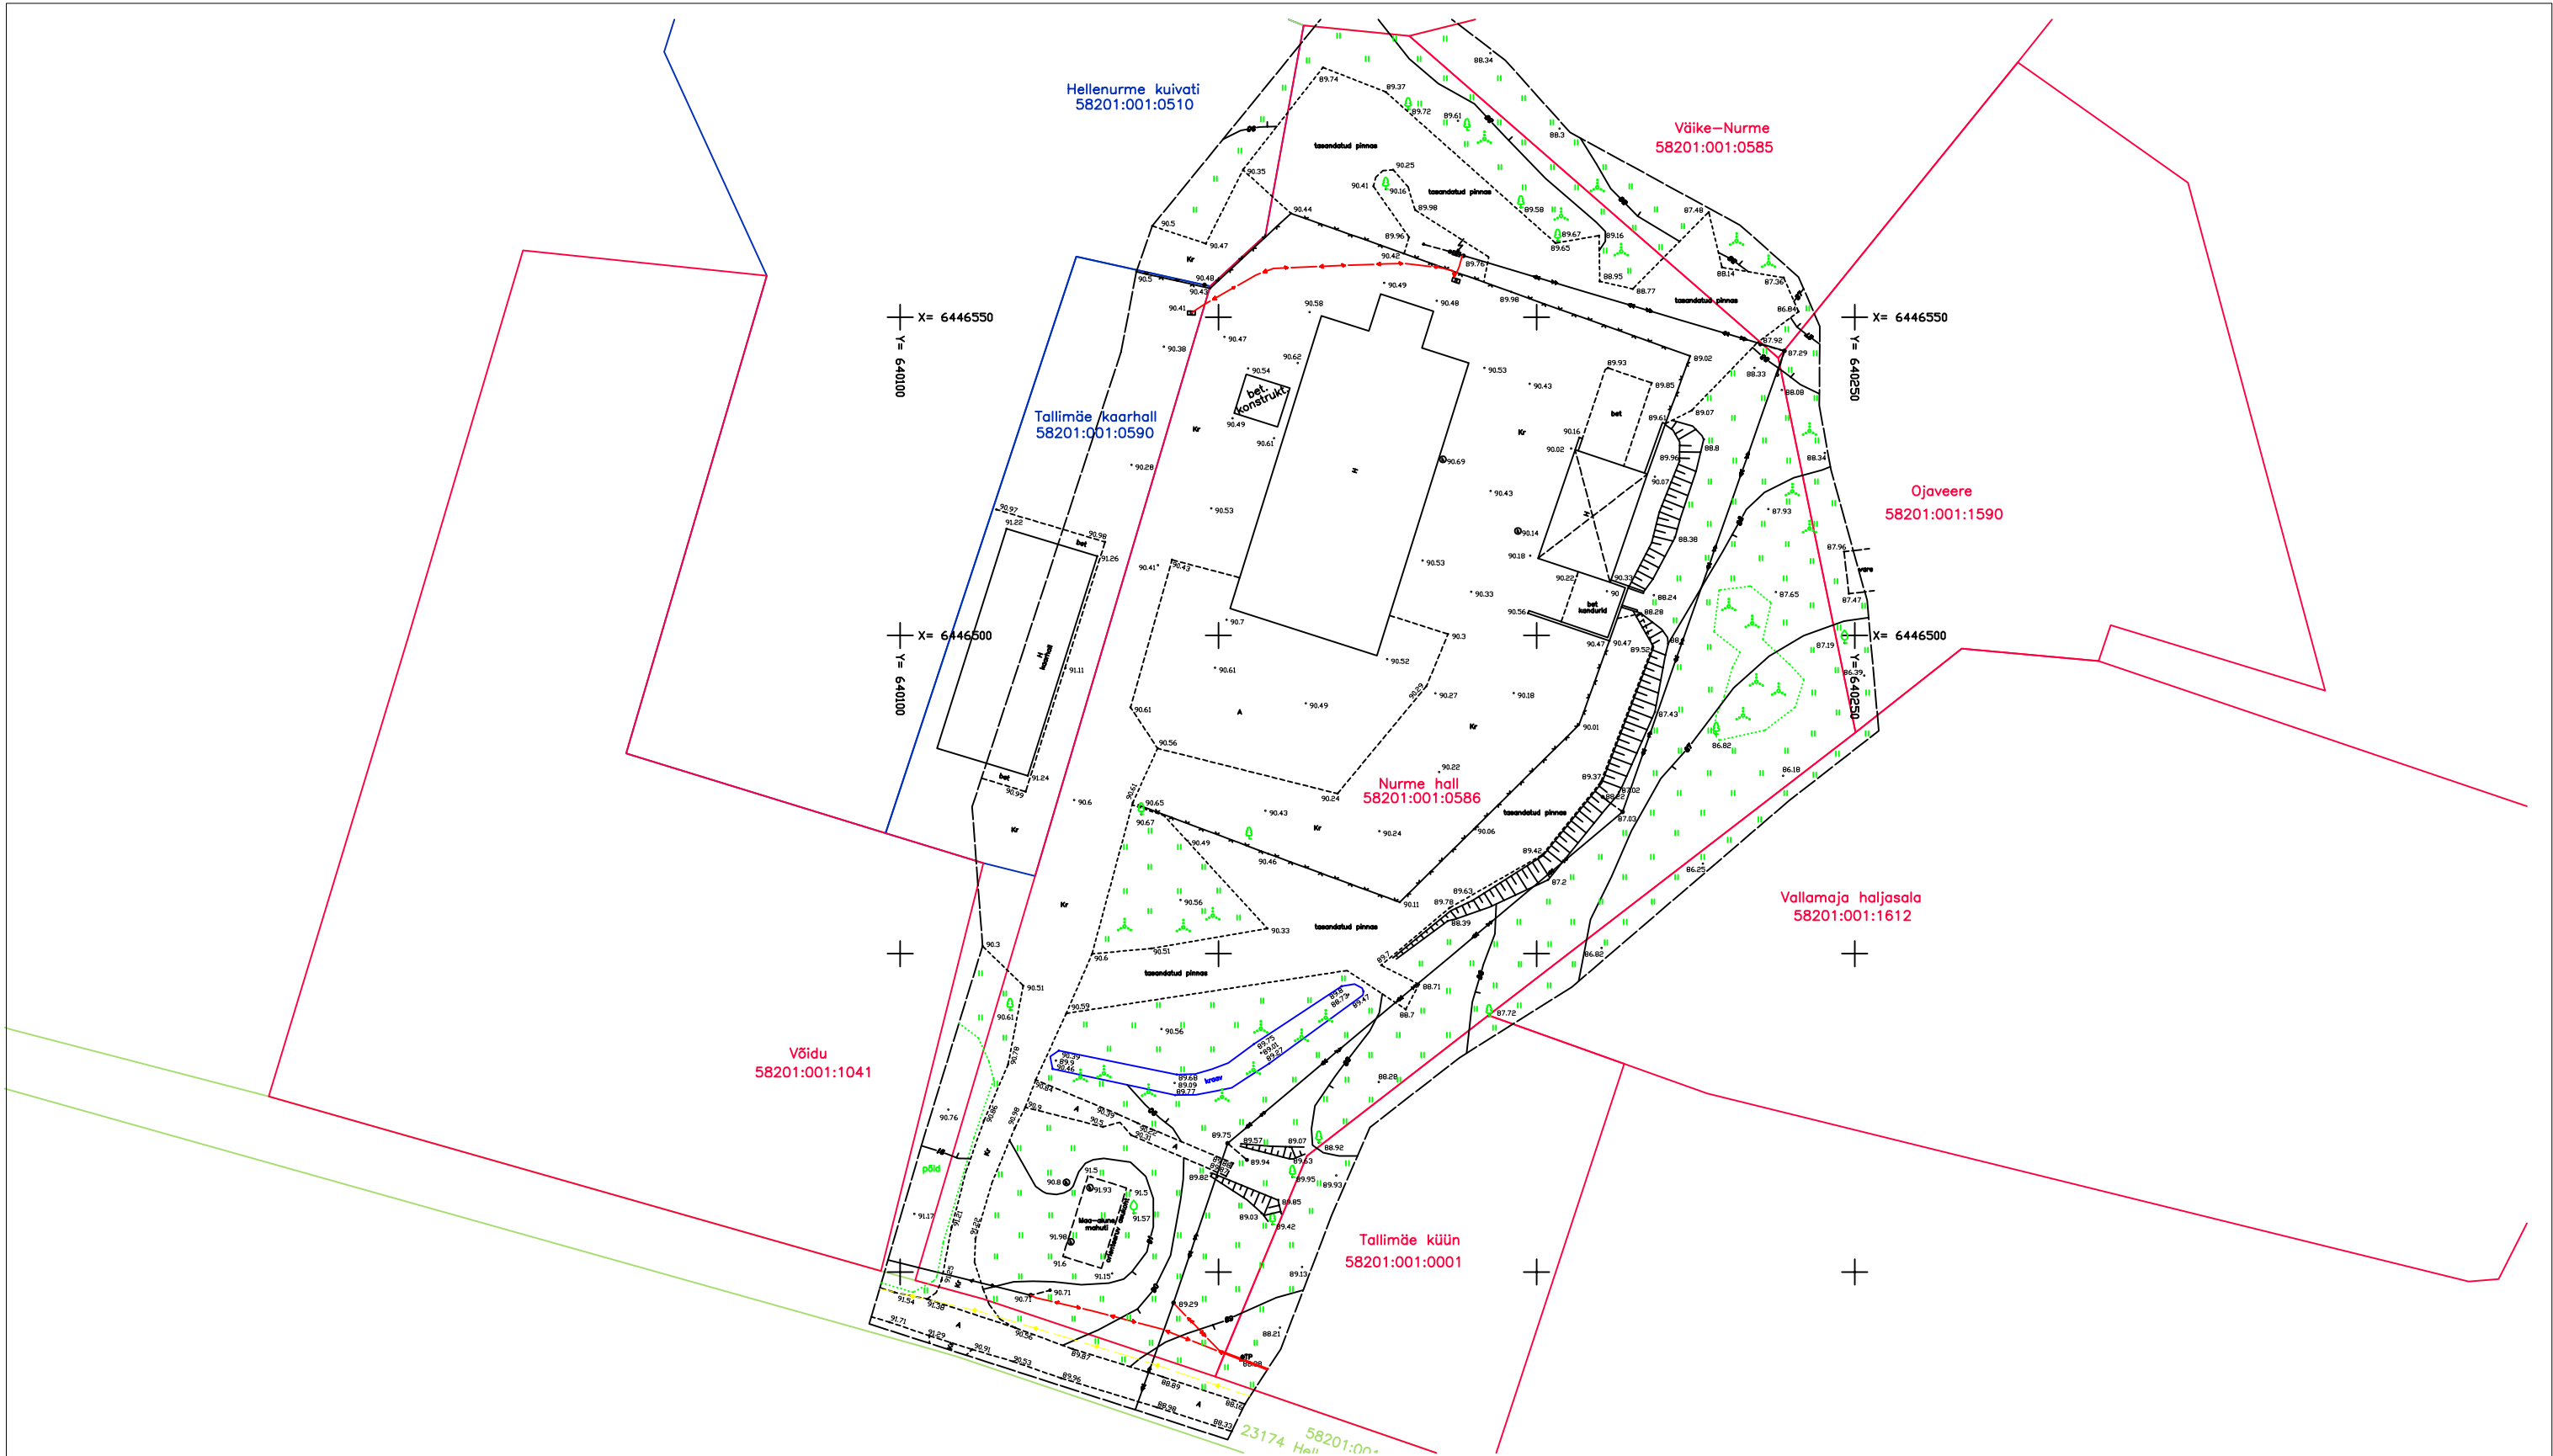

MÄRKUSED:
Koordinaadid L-Est'97 süsteemis
Kõrgused EH2000 süsteemis

KOOSKÖLASTATUD:		
AS Telia	NR 31165694	12.11.2018

KG-büroo EEG000197		Reg.nr: 11201865 Tähe 105-3, Tartu Tel:+372 7 384 370 www.kgbyroo.ee, info@kgbyroo.ee		Objekt: Nurme hall kü. Tartu maakond Elva vald Hellenurme küla	
Tellija: Mapri Ehitus OÜ		Joonise nimetus: Geodeetiline alusplaan		Mõõt: M 1:500 Väljatrükk: M 1:1000	
Geodeet: Rene Kasemets		Töö nr: 605-18GEO		Kuupäev: 09.11.2018	
Vastutab: Antti Kiisler				Leht/Lehti: 1/1	