

Töö nr. 742-20GEO

Tartu maakond

Elva vald
Väike-Rakke küla
Lepiku-Hermani kü
Geodeetiline alusplaan

Tellija: Triinu Leppik

Koostas: Rene Kasemets

Vastutab: Antti Kiisler

Tartu 2020

SISUKORD

1. Sisukord	2
2. Seletuskiri	3
3. Geodeetiline alusplaan	4

Koostas: R.Kasemets

22.04.2020.a.

GEODEETILISTE TÖÖDE SELETUSKIRI

Töö nr: 742-20GEO

Tellijä: Triinu Leppik

Objekti asukoht: Tartu maakond, Elva vald, Väike-Rakke küla

Objekti nimetus: Lepiku-Hermani kü.

Töö sisu: Geodeetiline alusplaan

Töö täitjad: Rene Kasemets

Töö teostamise aeg: aprill 2020

Lähtepunkti koordinaadid: TART Trimble® VRS Now Eesti GNSS püsijaam

X=6469851.175 Y=659511.259 Z=63.335

Situatsioon mõõdistati Trimble R10 reaajas mõõdistatava GPS-iga

Plaanil kujutatud ala üldpind: 7847 m²


Plaani mõõtkava: 1:500

Koordinaatide süsteem: L-EST97

Kõrguslik süsteem: EH2000

Geodeetiline alusplaan joonestati arvutil tarkvaraga AutoCad 2012. Plaan väljastatakse graafiliselt digitaalselt ja vajadusel paberkandjal ning säilitatakse infokandjal.

Koostas: Rene Kasemets
22.04.2020

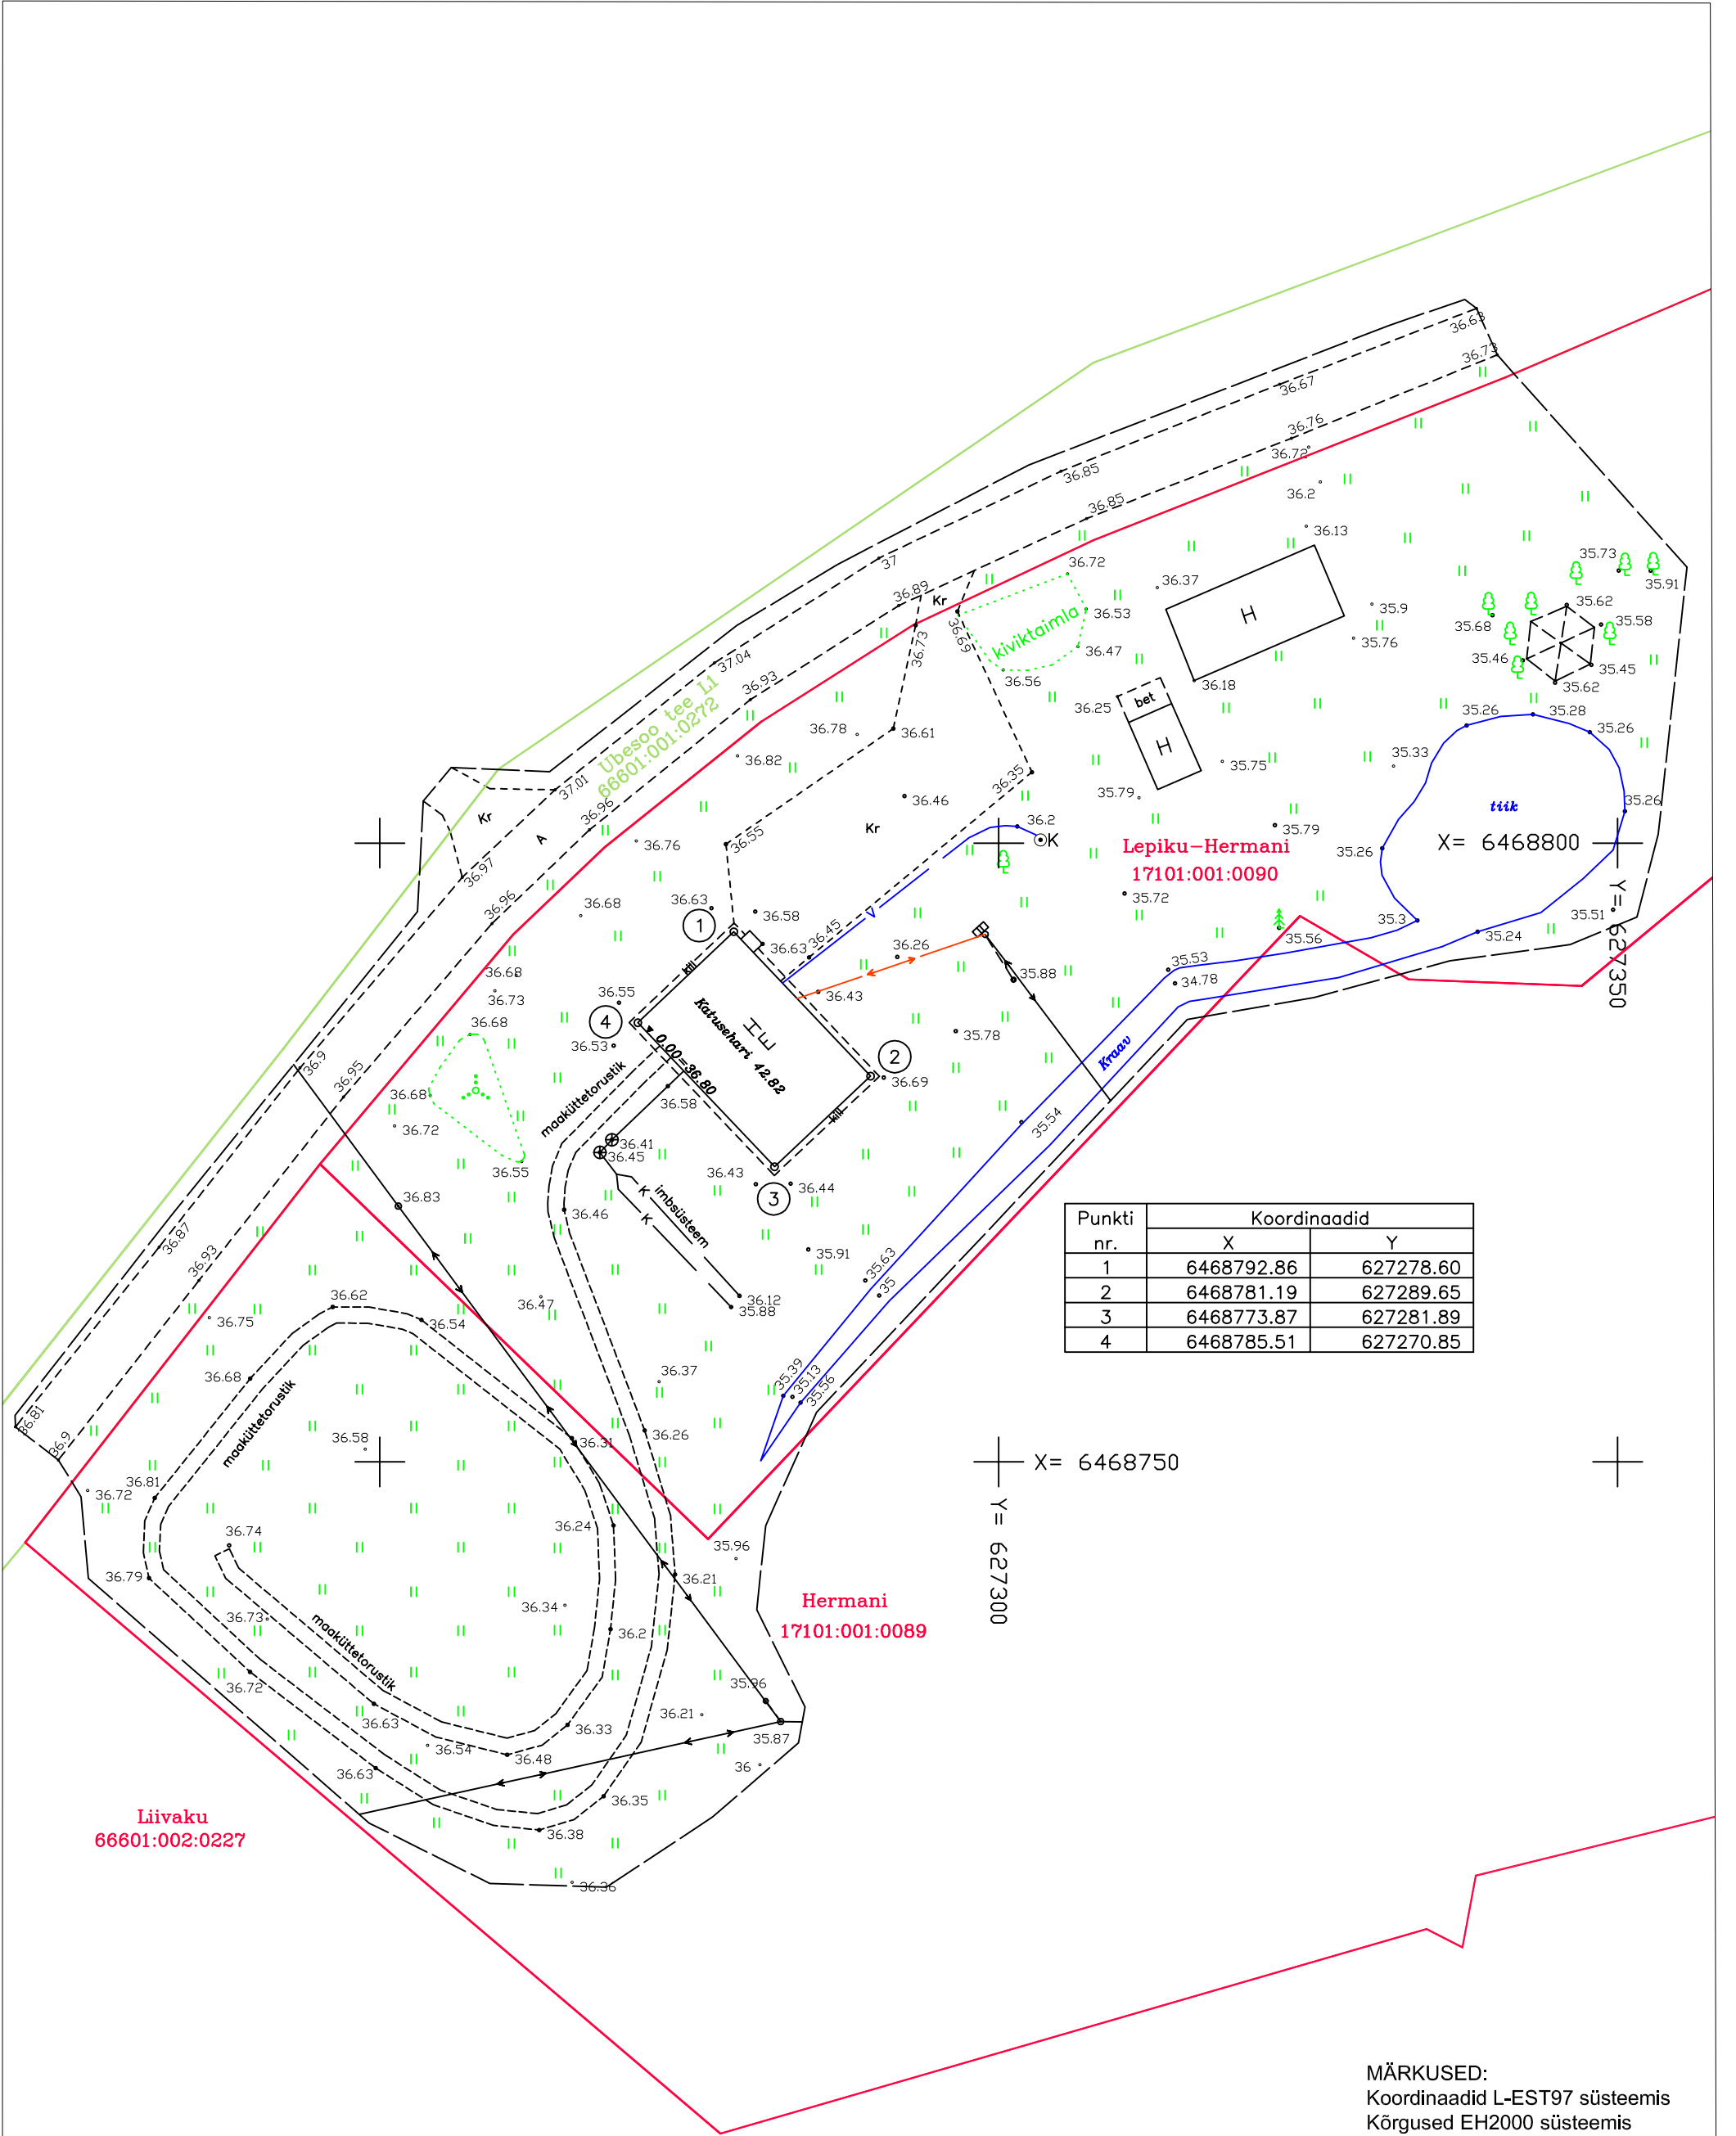

MÄRKUSED:
Koordinaadid L-EST97 süsteemis
Kõrgused EH2000 süsteemis

KG-büroo EEG000197 Reg.nr: 11201865 Tähe 105-3, Tartu Tel/Fax:+372 7 384 370 www.kgbyroo.ee, info@kgbyroo.ee		Objekt: Lepiku-Hermani kü Elva vald, Väike-Rakke küla	
Tellija: Triinu Leppik			
Geodeet: Rene Kasemets		Joonise nimetus: Ehitusjärgne geodeetiline alusplaan	Mõõt: M 1:500
Vastutab: Antti Kiisler		Töö nr: 742-20GEO	Kuupäev: 22.04.2020 Leht/Lehti: 1/1