

Töö nr. 769-20GEO

Tartu maakond

Elva vald

Võsivere küla

Rebase kü

Geodeetiline alusplaan

Tellija: Inseneribüroo Matrico OÜ

Koostas: Rene Kasemets

Vastutab: Antti Kiisler

Tartu 2020

SISUKORD

1. Sisukord	2
2. Seletuskiri	3
3. Geodeetiline alusplaan	4

Koostas: R.Kasemets

22.07.2020.a.

GEODEETILISTE TÖÖDE SELETUSKIRI

Töö nr: 769-20GEO

Tellijä: Inseneribüroo Matrico OÜ

Objekti asukoht: Tartu maakond, Elva vald, Võsivere küla

Objekti nimetus: Rebase kü.

Töö sisu: Geodeetiline alusplaan

Töö täitjad: Rene Kasemets

Töö teostamise aeg: juuli 2020

Lähtepunkti koordinaadid: TART Trimble® VRS Now Eesti GNSS püsijaam

X=6469851.175 Y=659511.259 Z=63.335

Situatsioon mõõdistati Trimble R10 reaajas mõõdistatava GPS-iga

Plaanil kujutatud ala üldpind: 0,98 ha

Plaani mõõtkava: 1:500


Koordinaatide süsteem: L-EST97

Kõrguslik süsteem: EH2000

Geodeetiline alusplaan joonestati arvutil tarkvaraga AutoCad 2012. Plaan väljastatakse graafiliselt digitaalselt ja vajadusel paberkandjal ning säilitatakse infokandjal.

Koostas: Rene Kasemets
22.07.2020

Koroli
60502:002:0061

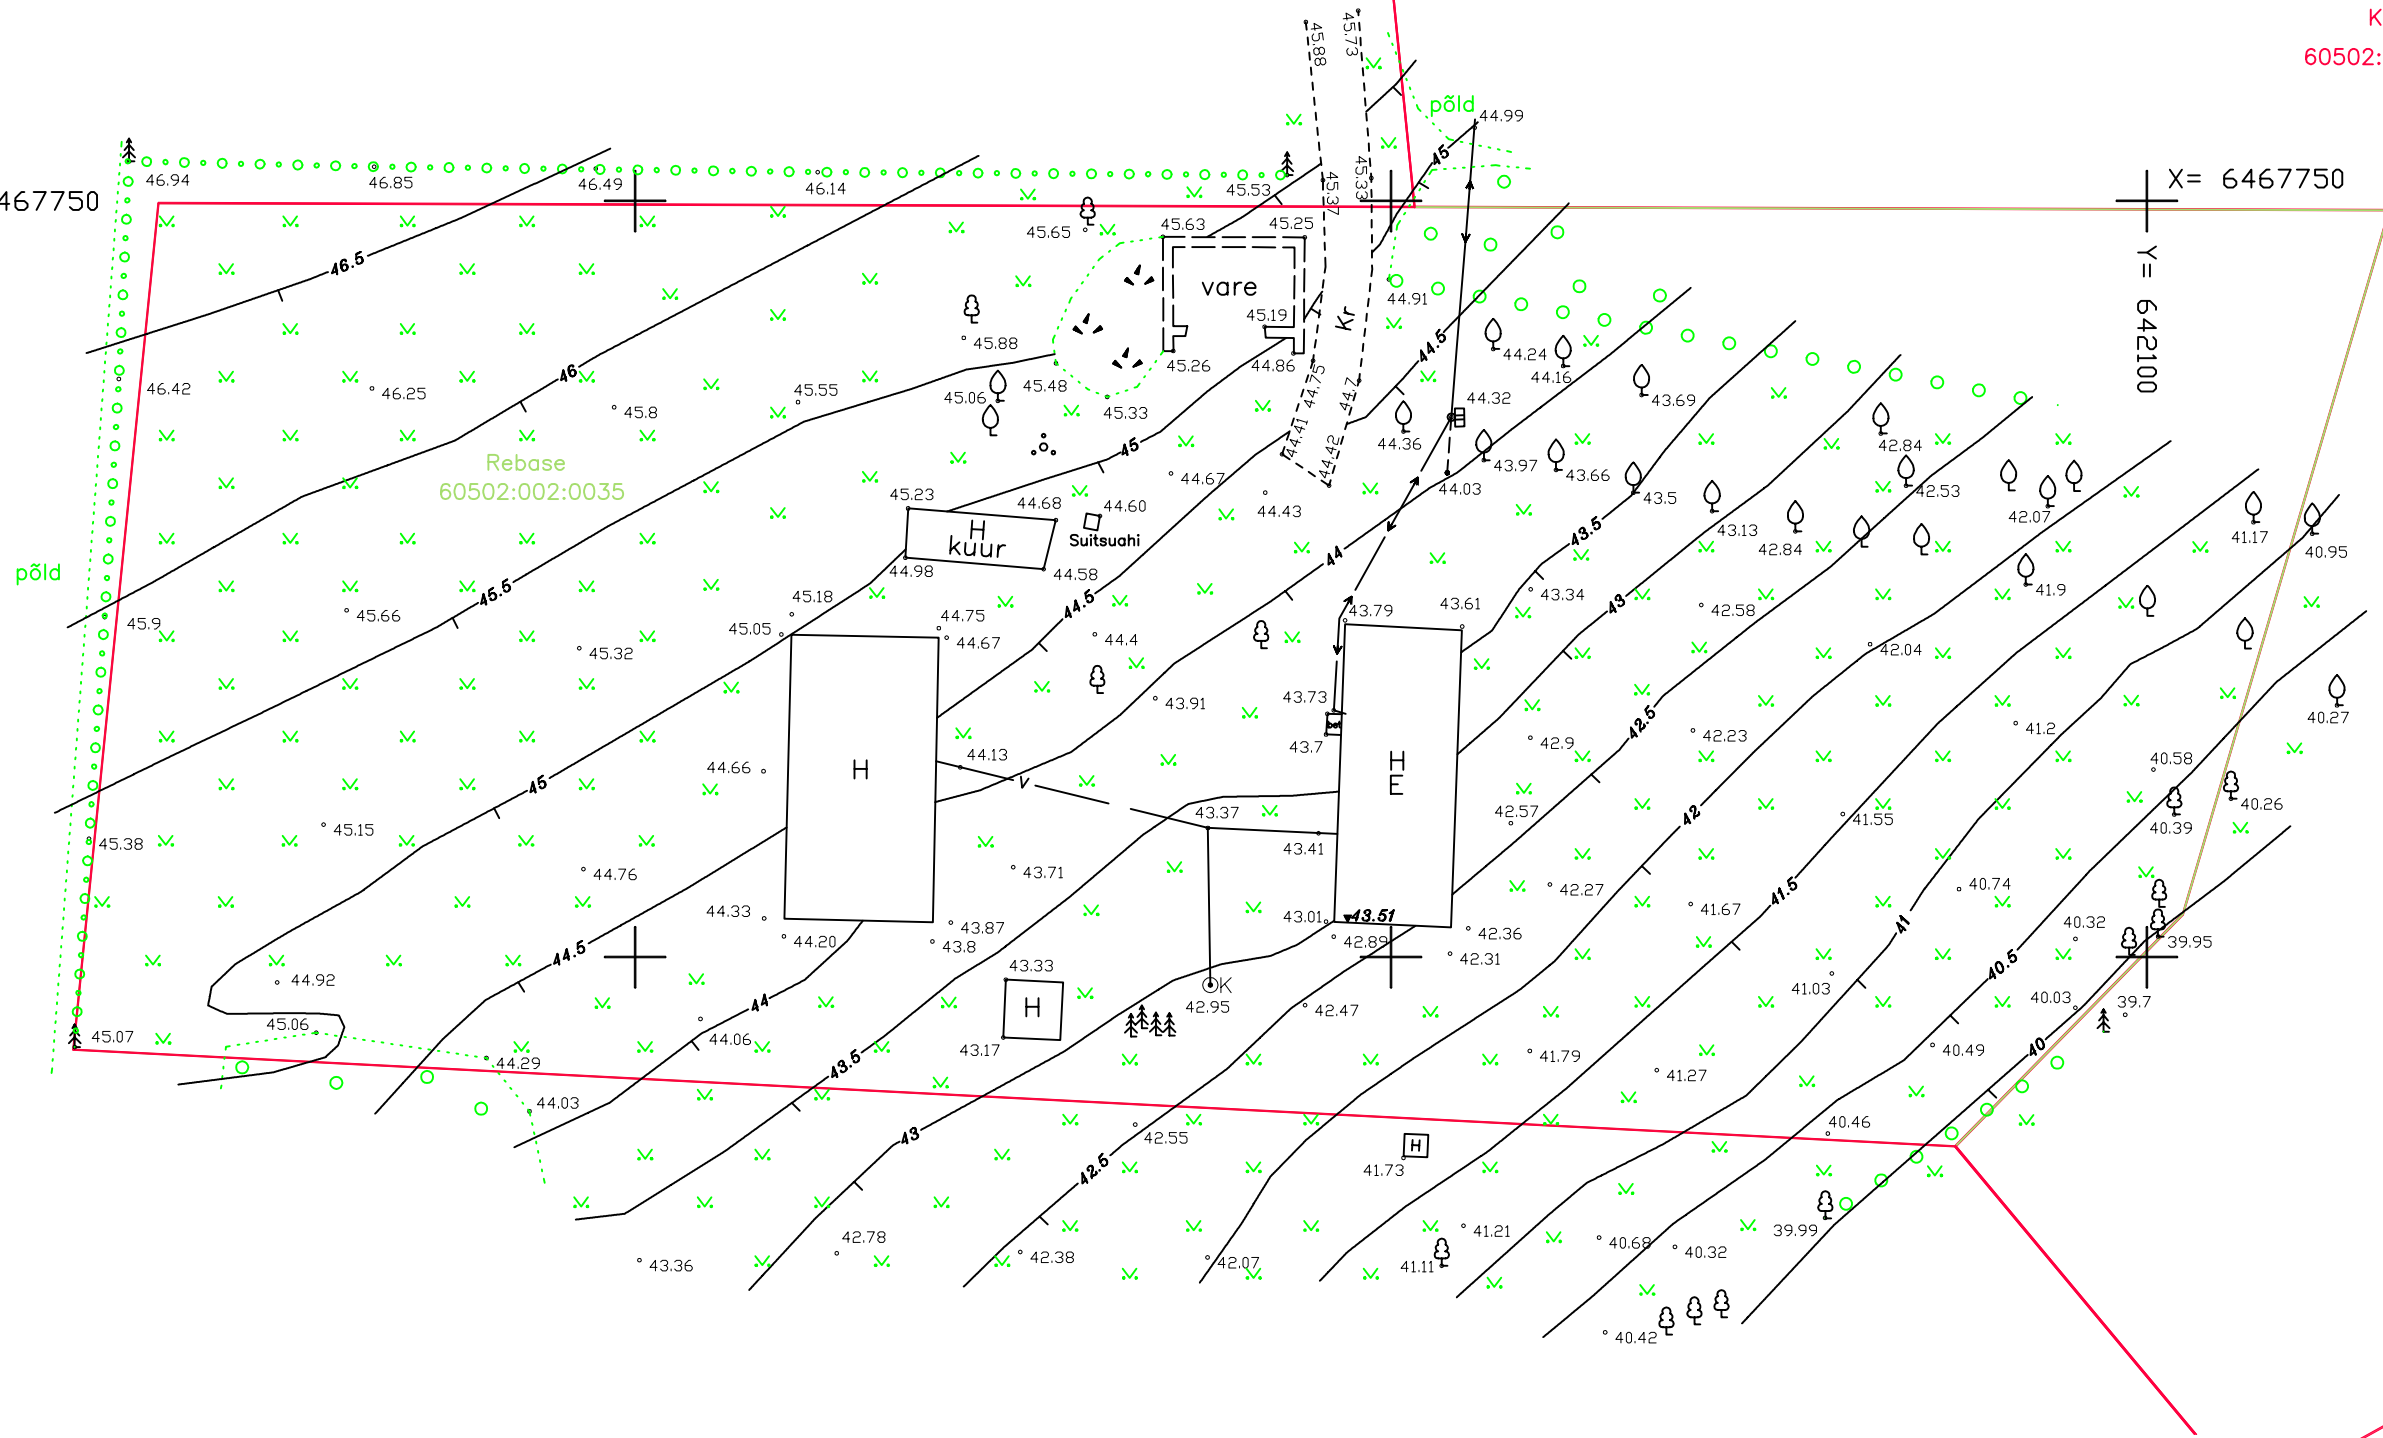

MÄRKUSED:
Koordinaadid L-Est'97 süsteemis
Kõrgused EH2000 süsteemis

Kg-büroo EEG000197 Reg.nr: 11201865 Tähe 105-3, Tartu Tel:+372 7 384 370 www.kgbyroo.ee, info@kgbyroo.ee		Objekt: Rebase kü. Elva vald Võsivere küla	
Tellija: Inseneribüroo Matrico OÜ		Joonise nimetus: Geodeetiline alusplaan	
Geodeet: Rene Kasemets		Mõõt: M 1:500	
Vastutab: Antti Kiisler		Töö nr: 769-20GEO	Leht/Lehti: 1/1
		Kuupäev: 22.07.2020	