


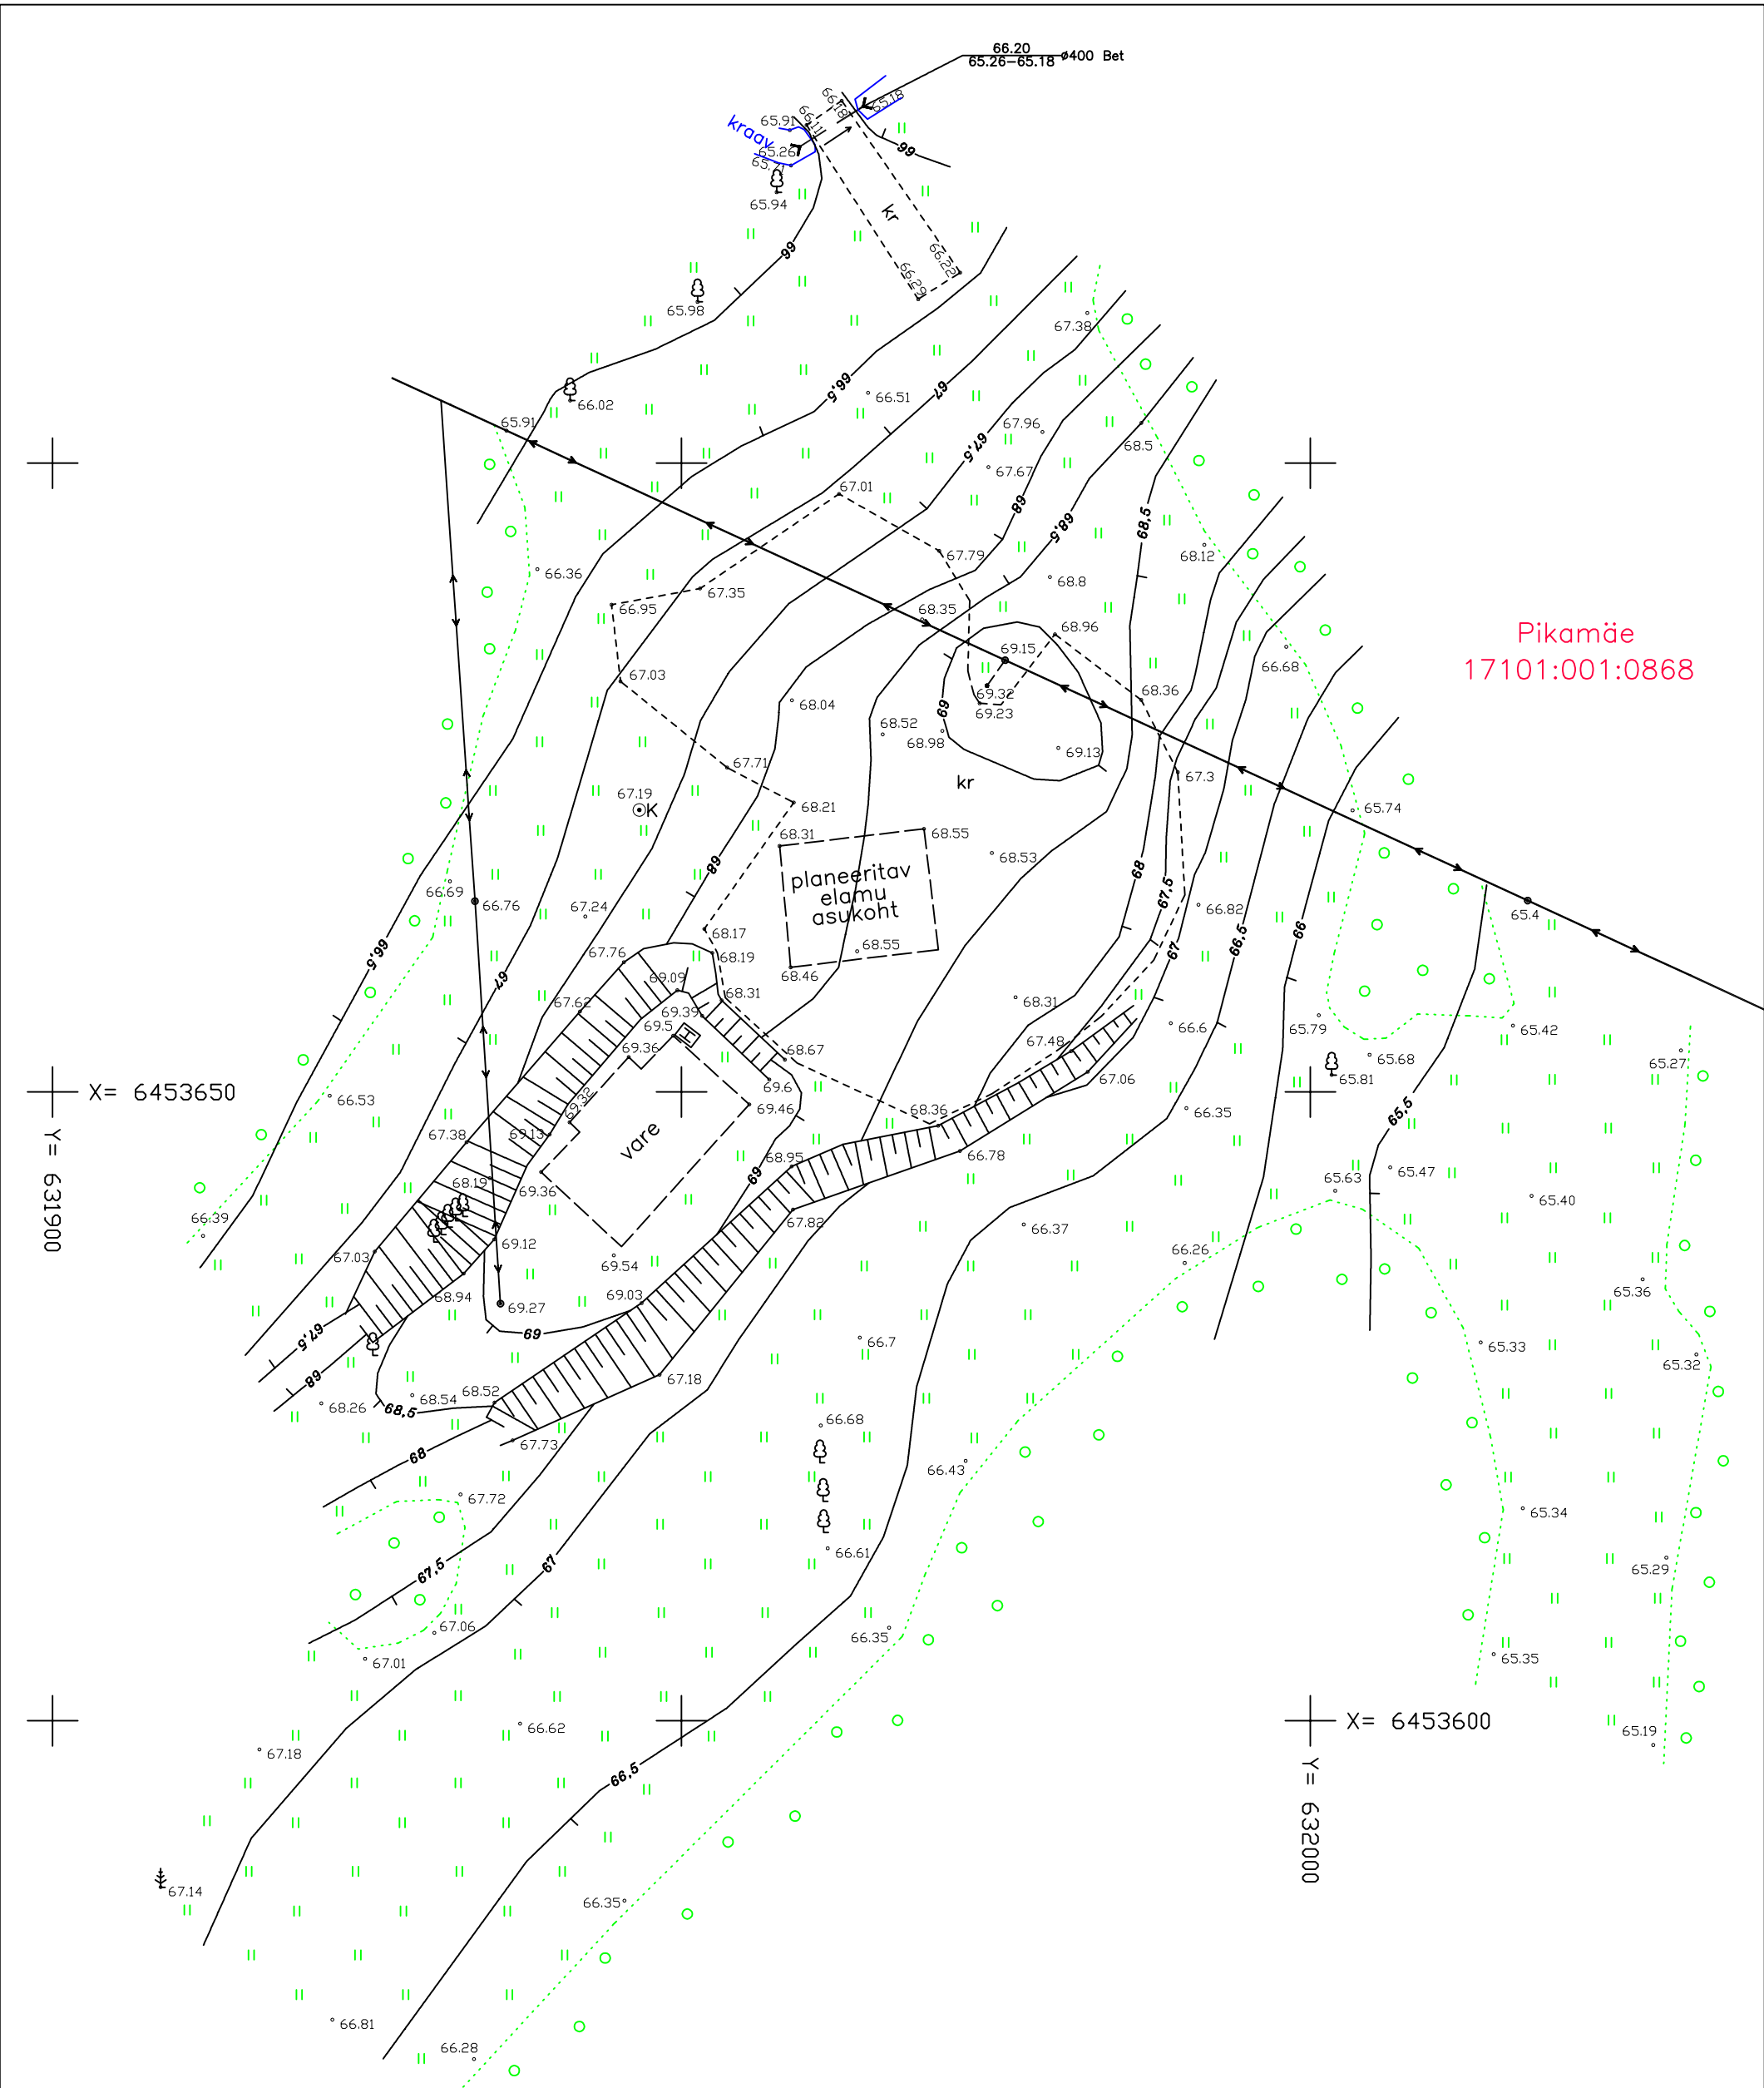

Pikamäe
17101:001:0868

MÄRKUSED:
Koordinaadid L-Est'97 süsteemis
Kõrgused EH2000 süsteemis

KG-büroo EEG000197 Reg.nr: 11201865 Tähe 105-3, Tartu Tel:+372 7 384 370 www.kgbyroo.ee, info@kgbyroo.ee		Objekt: Pikamäe kü. Elva vald Ervu küla	
Tellija: Taavi Täkker			
Geodeet: Rene Kasemets		Joonise nimetus: Geodeetiline alusplaan	Mõõt: M 1:500
Vastutab: Antti Kiisler		Töö nr: 771-20GEO	Kuupäev: 24.08.2020 Leht/Lehti: 1/1