

Töö nr. 771-20GEO

Tartu maakond

Elva vald

Ervu küla

Pikamäe kü

Geodeetiline alusplaan

Tellija: Taavi Täkker

Koostas: Rene Kasemets

Vastutab: Antti Kiisler

Tartu 2020

SISUKORD

1. Sisukord	2
2. Seletuskiri	3
3. Geodeetiline alusplaan	4

Koostas: R.Kasemets

25.08.2020.a.

GEODEETILISTE TÖÖDE SELETUSKIRI

Töö nr: 771-20GEO

Tellijä: Taavi Täkker

Objekti asukoht: Tartu maakond, Elva vald, Ervu küla

Objekti nimetus: Pikamäe kü.

Töö sisu: Geodeetiline alusplaan

Töö täitjad: Rene Kasemets

Töö teostamise aeg: aug 2020

Lähtepunkti koordinaadid: TART Trimble® VRS Now Eesti GNSS püsijaam

X=6469851.175 Y=659511.259 Z=63.335

Situatsioon mõõdistati Trimble R10 reaajas mõõdistatava GPS-iga

Plaanil kujutatud ala üldpind: 1,13 ha


Plaani mõõtkava: 1:500

Koordinaatide süsteem: L-EST97

Kõrguslik süsteem: EH2000

Geodeetiline alusplaan joonestati arvutil tarkvaraga AutoCad 2012. Plaan väljastatakse graafiliselt digitaalselt ja vajadusel paberkandjal ning säilitatakse infokandjal.

Koostas: Rene Kasemets
25.08.2020

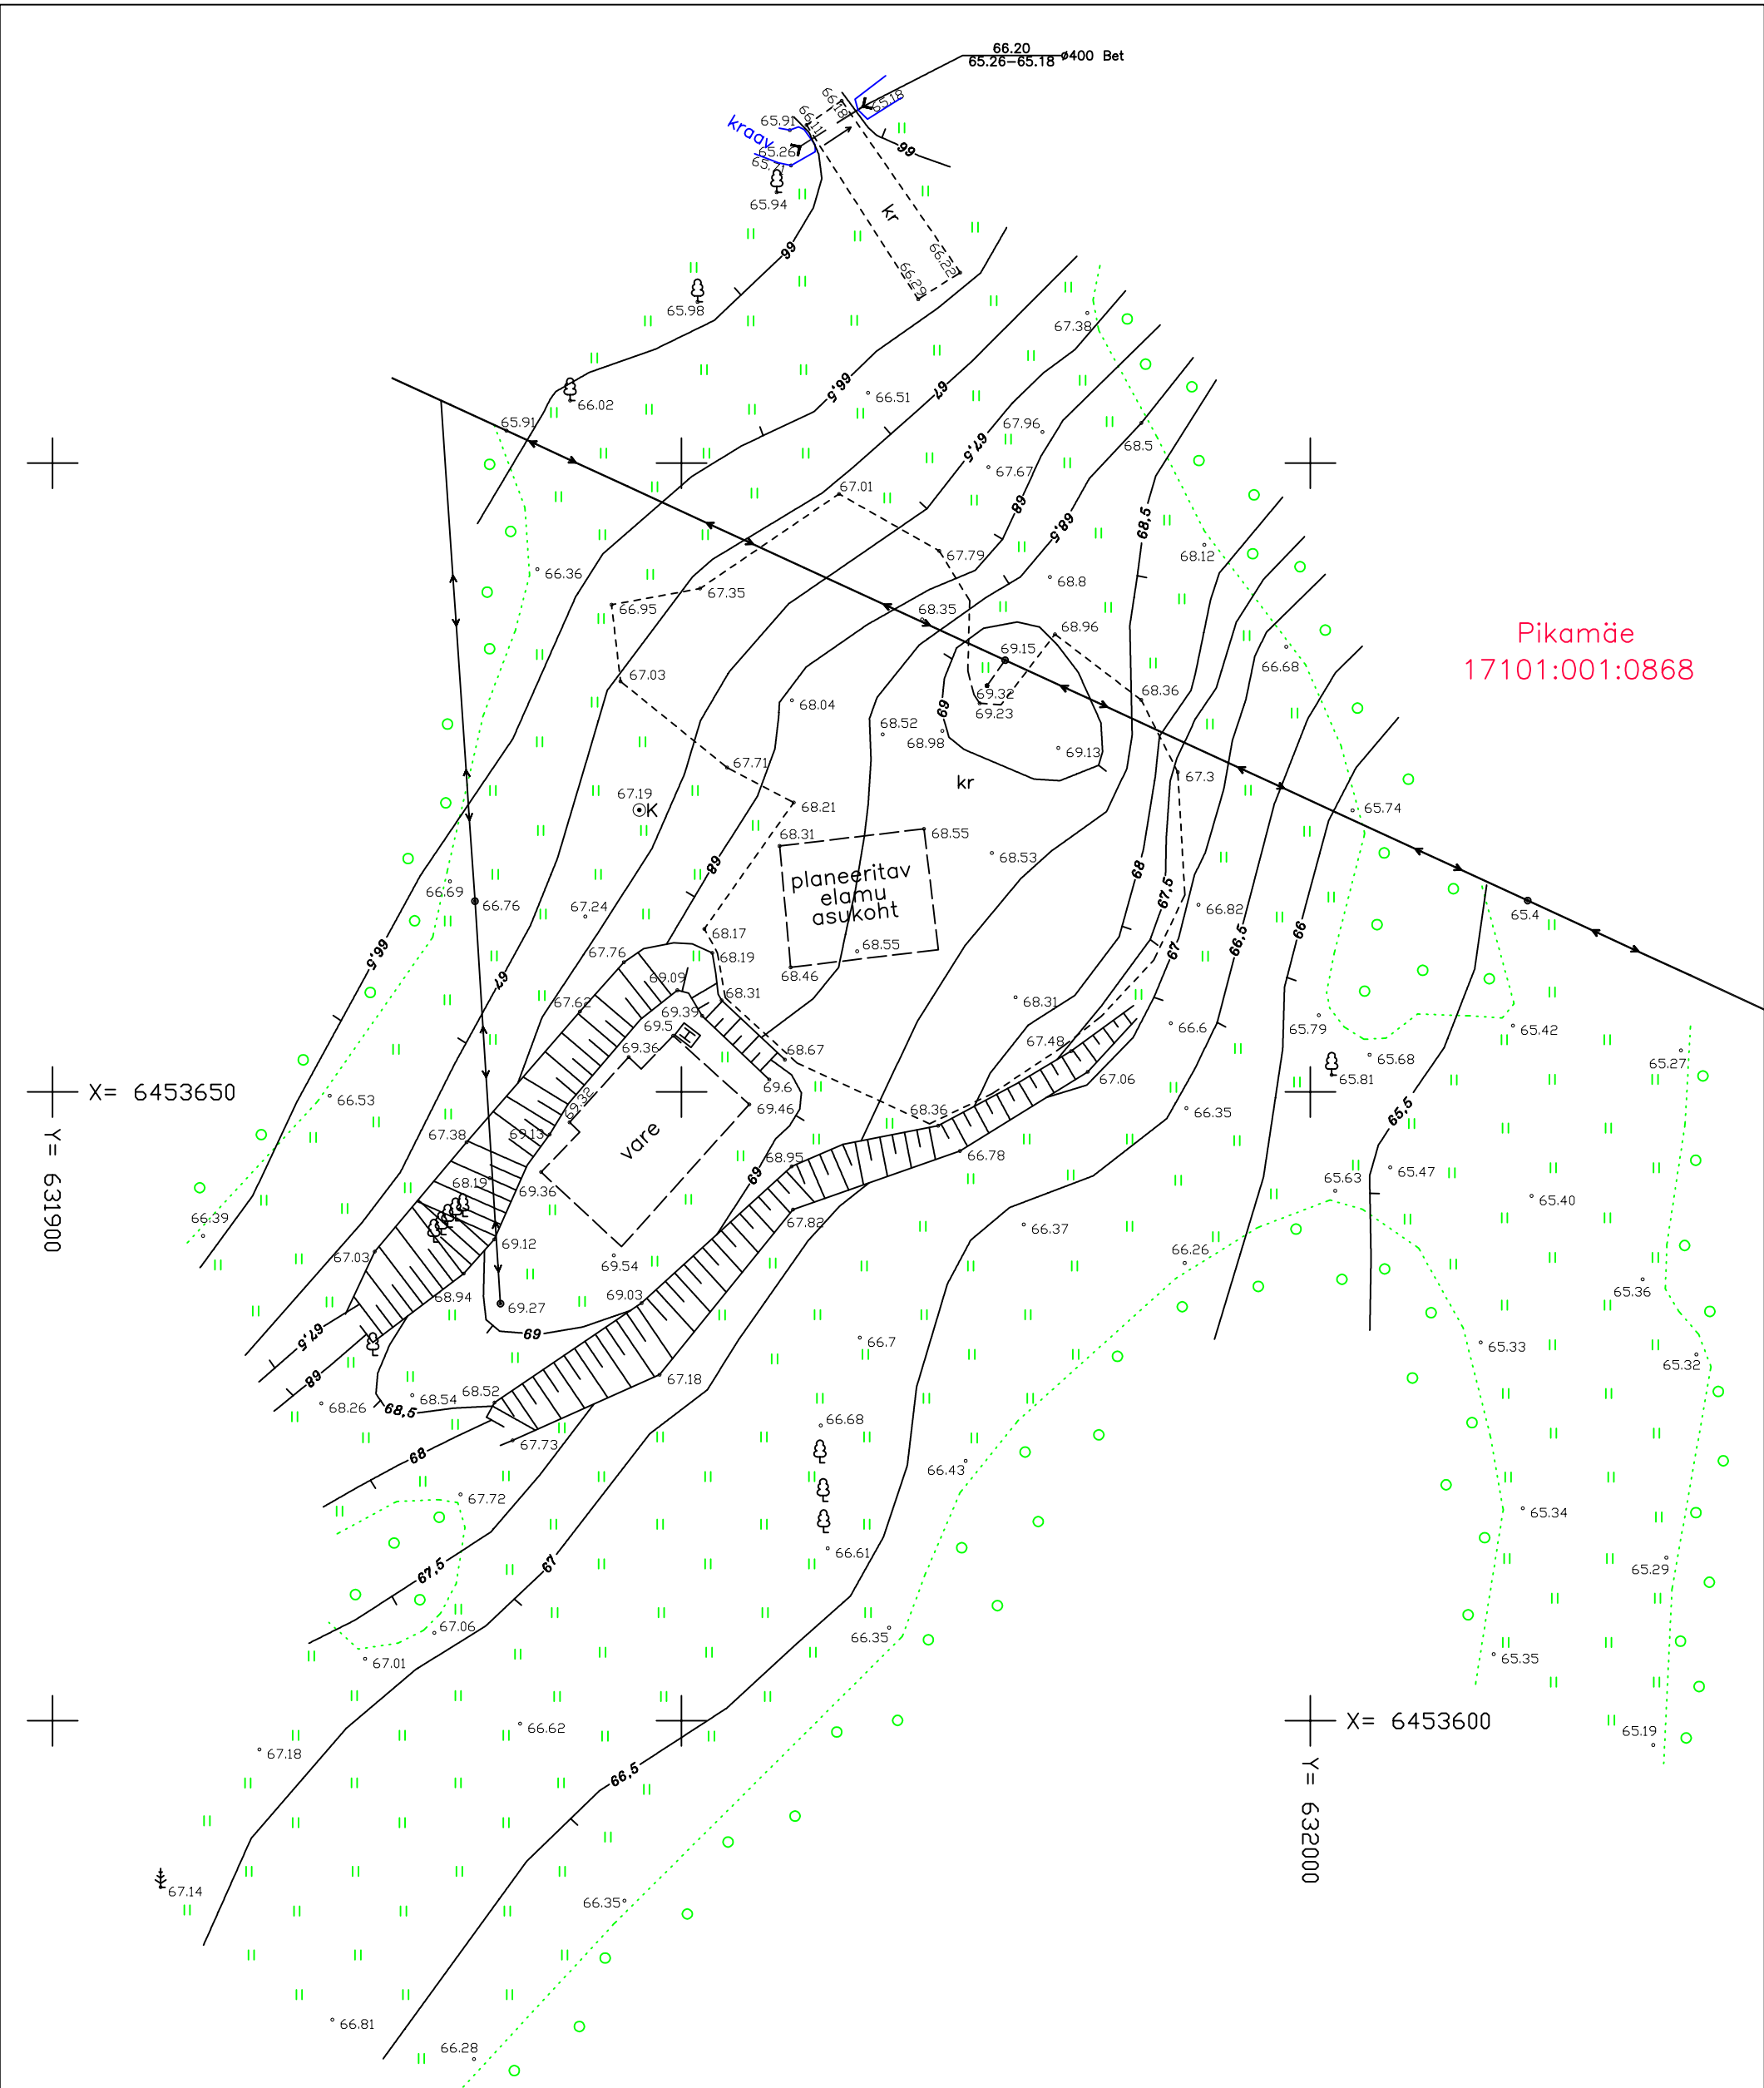

Pikamäe
17101:001:0868

MÄRKUSED:
Koordinaadid L-Est'97 süsteemis
Kõrgused EH2000 süsteemis

KG-büroo EEG000197		Reg.nr: 11201865 Tähe 105-3, Tartu Tel:+372 7 384 370 www.kgbyroo.ee, info@kgbyroo.ee		Objekt: Pikamäe kü. Elva vald Ervu küla	
Tellija: Taavi Täkker					
Geodeet: Rene Kasemets				Joonise nimetus: Geodeetiline alusplaan Mõõt: M 1:500	
Vastutab: Antti Kiisler				Töö nr: 771-20GEO	Kuupäev: 24.08.2020 Leht/Lehti: 1/1