

Töö nr. 862-21GEO

Tartu maakond

Elva vald
Tänassilma küla
Veskimäe kü
Ehitusjärgne mõõdistus

Tellija: Toots Norman

Koostas: Rene Kasemets

Vastutab: Antti Kiisler

Tartu 2021

SISUKORD

1. Sisukord	2
2. Seletuskiri	3
3. Ehitusjärgne mõõdistus	4

Koostas: R.Kasemets

07.05.2021.a.

GEODEETILISTE TÖÖDE SELETUSKIRI

Töö nr: 862-21GEO

Tellijä: Toots Normann

Objekti asukoht: Tartu maakond, Elva vald, Tännassilma küla

Objekti nimetus: Veskimäe kü.

Töö sisu: Ehitusjärgne mõõdistus

Töö täitjad: Rene Kasemets

Töö teostamise aeg: september 2020

Lähtepunkti koordinaadid: TART Trimble® VRS Now Eesti GNSS püsijaam

X=6469851.175 Y=659511.259 Z=63.335

Situatsioon mõõdistati Trimble R10 reaajas mõõdistatava GPS-iga

Plaanil kujutatud ala üldpind: 1.05 ha

Plaani mõõtkava: 1:500

Koordinaatide süsteem: L-EST97

Kõrguslik süsteem: EH2000

Geodeetiline alusplaan joonestati arvutil tarkvaraga AutoCad 2012. Plaan väljastatakse graafiliselt digitaalselt ja vajadusel paberkandjal ning säilitatakse infokandjal.

Koostas: Rene Kasemets
07.05.2021

HOONETE NURKADE KOORDINAADID

ELUMAJA

+/- 0.00 = 60.90

Nurgapunkt	X	Y	Märkus
1	6468083.35	634881.79	elamu nurk
2	6468080.67	634890.96	elamu nurk
3	6468066.45	634886.84	elamu nurk
4	6468068.31	634880.43	elamu nurk
5	6468063.34	634879.00	elamu nurk
6	6468064.57	634874.76	elamu nurk
7	6468070.03	634876.35	elamu nurk
8	6468069.61	634877.80	elamu nurk
9	6468061.48	634885.40	varjualuse tugipost

KÕRVALHOONE


+/- 0.00 = 60.92

Nurgapunkt	X	Y	Märkus
1	6468054.69	634872.80	vundamendi nurk
2	6468050.44	634887.21	vundamendi nurk
3	6468044.25	634885.38	vundamendi nurk
4	6468048.50	634870.98	vundamendi nurk

SAUN

+/- 0.00 = 61.02

Nurgapunkt	X	Y	Märkus
1	6468047.17	634857.61	vundamendi nurk
2	6468045.69	634863.27	vundamendi nurk
3	6468042.73	634862.49	vundamendi nurk
4	6468044.21	634856.84	vundamendi nurk

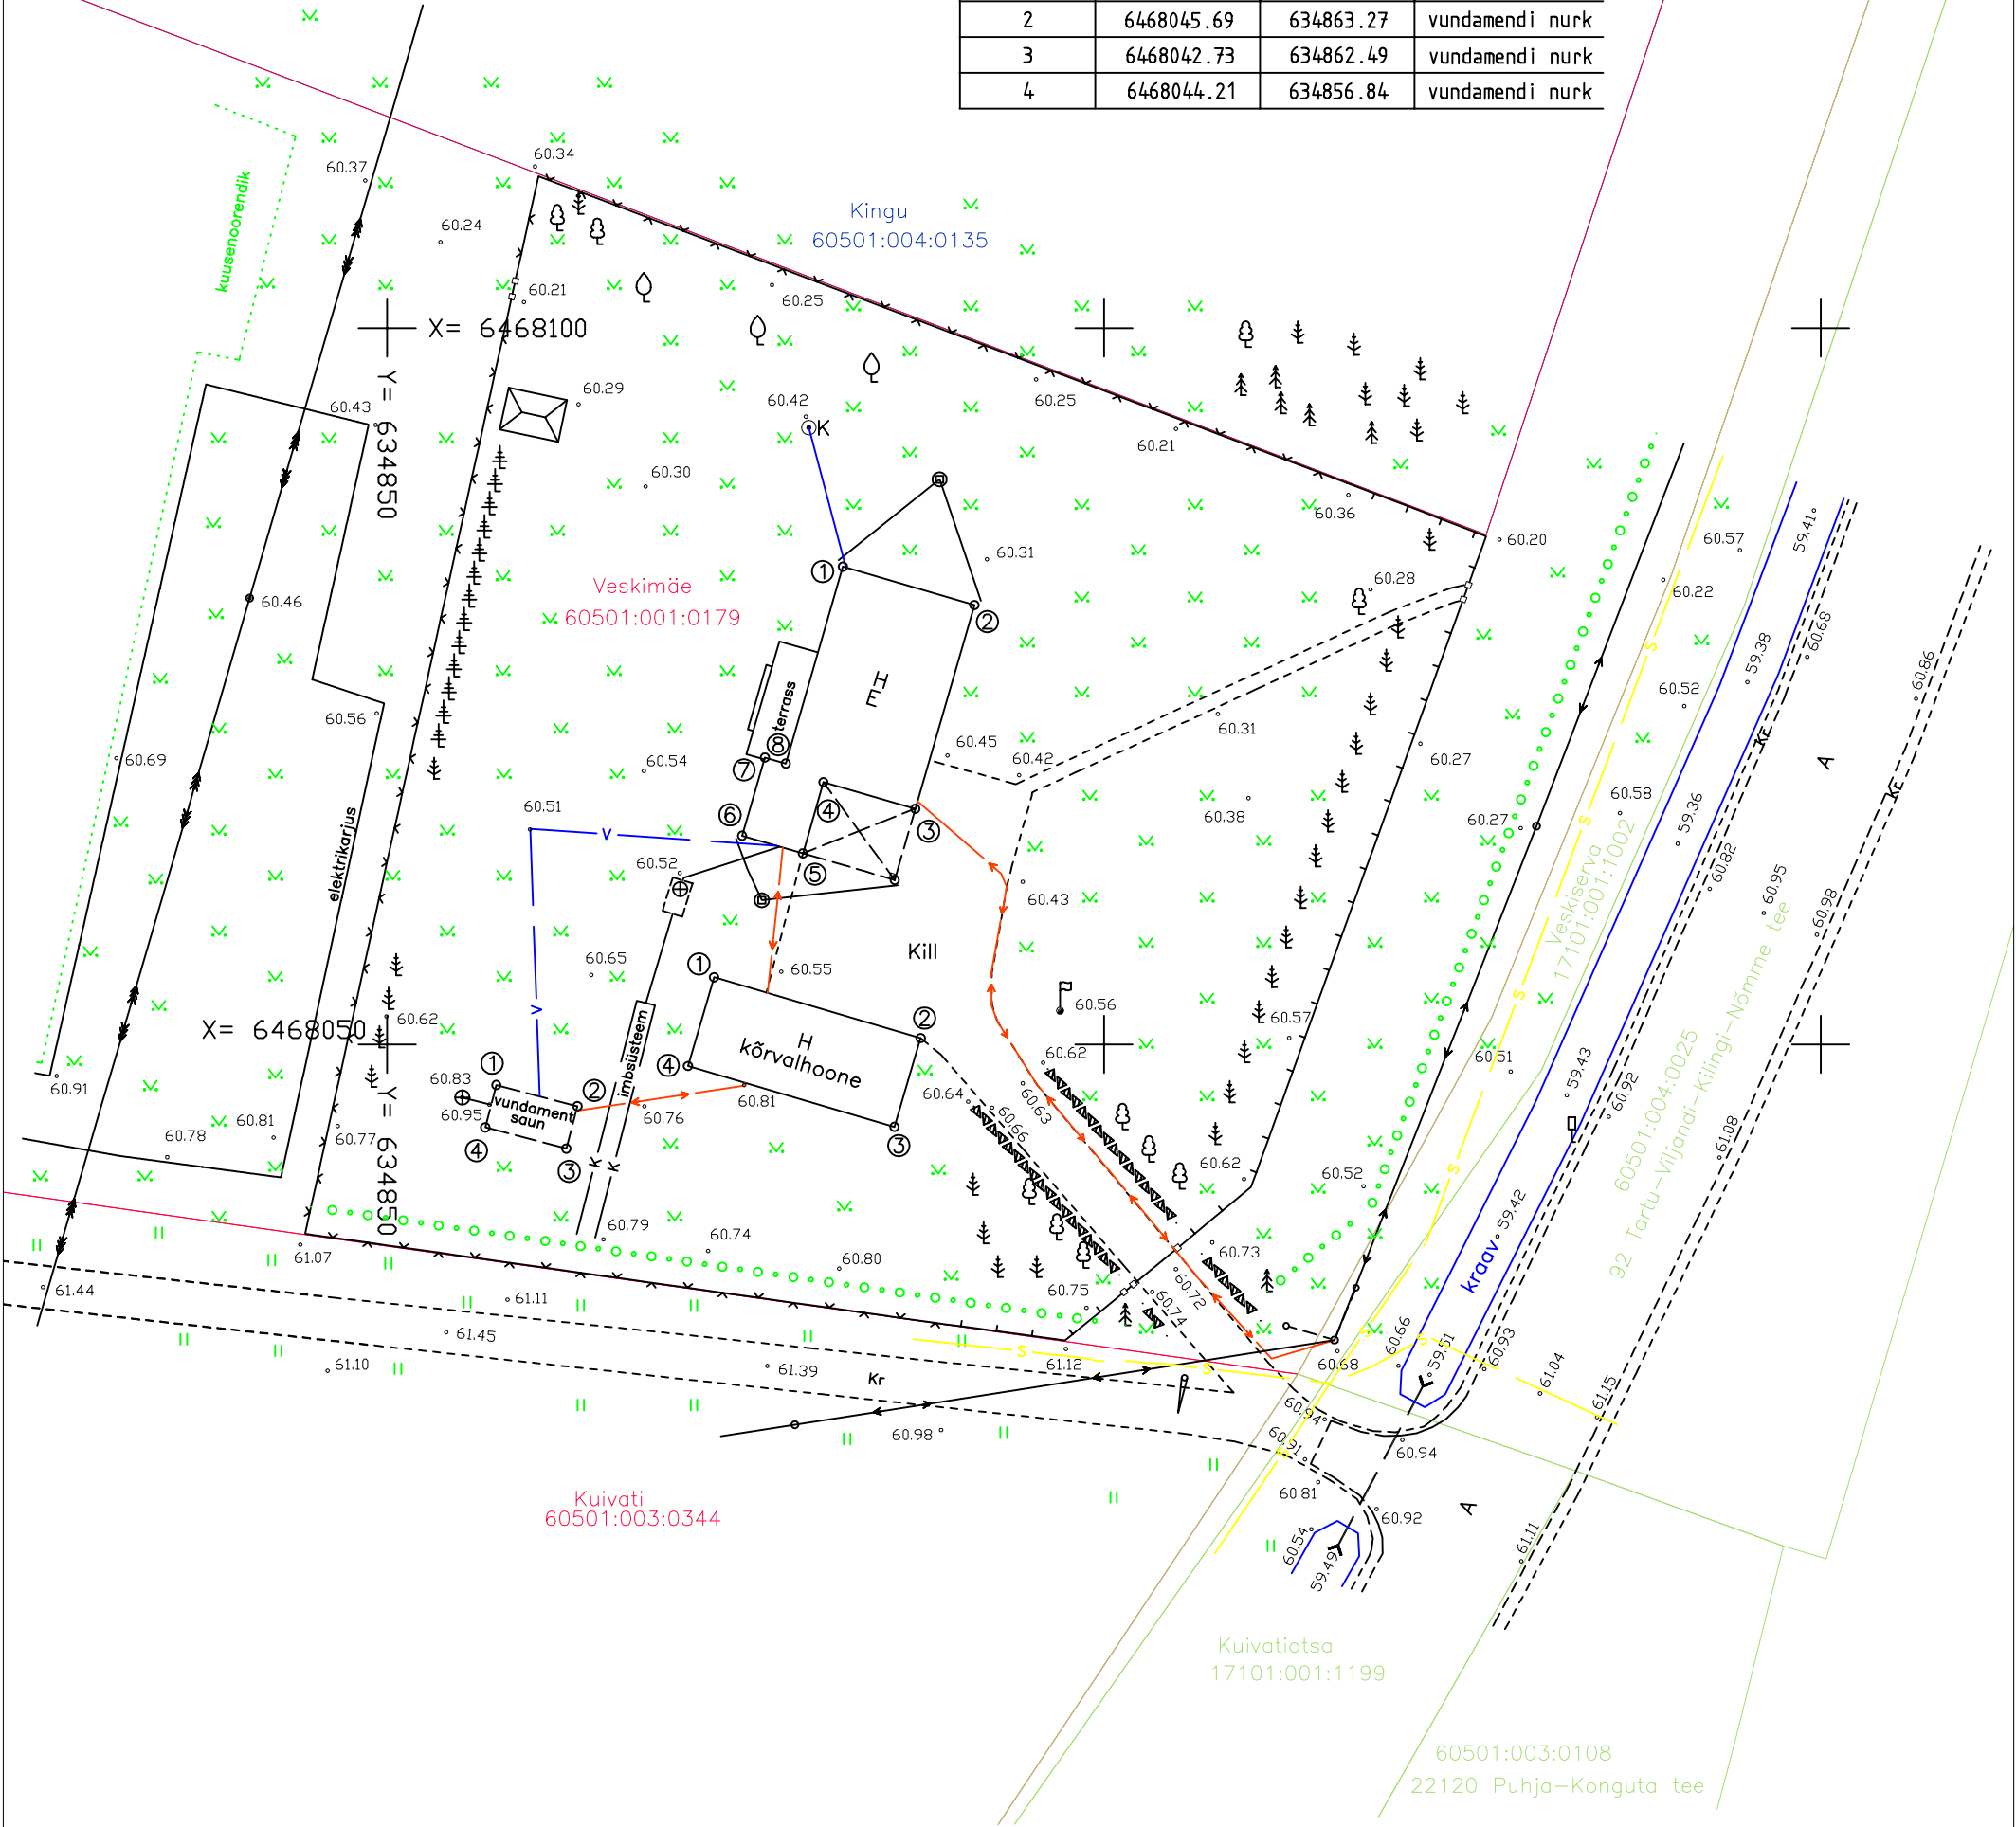

MÄRKUSED:
Koordinaadid L-Est'97 süsteemis
Kõrgused EH2000 süsteemis
Sidetrassi asukoht võetud Maa-ameti kaardirakendusest

KGBüroo EEG000197 Reg.nr: 11201865 Tähe 105-3, Tartu Tel: +372 7 384 370 www.kgbyroo.ee, info@kgbyroo.ee		Objekt: Veskimäe 4 kü. Elva vald Tännassilma küla	
Tellija: Toots Norman		Joonise nimetus: Ehitusjärgne mõõdistus	
Geodeet: Rene Kasemets		Mõõt: M 1:500	
Vastutab: Antti Kiisler		Töö nr: 862-21GEO	Leht/Lehti: 1/1
		Kuupäev: 07.05.2021	