

Töö nr. 1013-22TEO

Tartu maakond

Elva vald
Mõisanurme küla

Pihlaka katastriüksus

Kanalisatsioonitrassi ja septiku teostusmöödistus

Tellija: Kairit Arrak

Koostas: Rene Kasemets

Vastutab: Antti Kiisler

Tartu 2022

SISUKORD

1. Sisukord	2
2. Seletuskiri	3
3. Teostusmõõdistus	4

Koostas: R.Kasemets

07.06.2022.a.

GEODEETILISTE TÖÖDE SELETUSKIRI

Töö nr: 1013-22TEO

Tellijä: Kairit Arrak

Objekti asukoht: Elva vald, Mõisanurme küla

Objekti nimetus: Pihlaka katastriüksus

Töö sisu: kanalisatsioonitrassi ja septiku teostusmöödistus.

Töö täitjad: Rene Kasemets

Töö teostamise aeg: juuni 2022

Lähtepunkti koordinaadid: TART Trimble® VRS Now Eesti GNSS püsijaam

X=6469851.175 Y=659511.259 Z=63.335

Möödistusvõrgu rajamisel kasutati South Galaxy G1 reaajas möödistatavat GNSS seadet.

Plaanil kujutatud ala üldpind: ca 0.02 ha


Plaani möötkava: 1:500

Koordinaatide süsteem: L-EST97

Kõrguslik süsteem: EH2000

Geodeetiline alusplaan joonestati arvutil tarkvaraga AutoCad 2012. Plaan väljastatakse graafiliselt digitaalselt ja vajadusel paberkandjal ning säilitatakse infokandjal.

Koostas: Rene Kasemets
07.06.2022

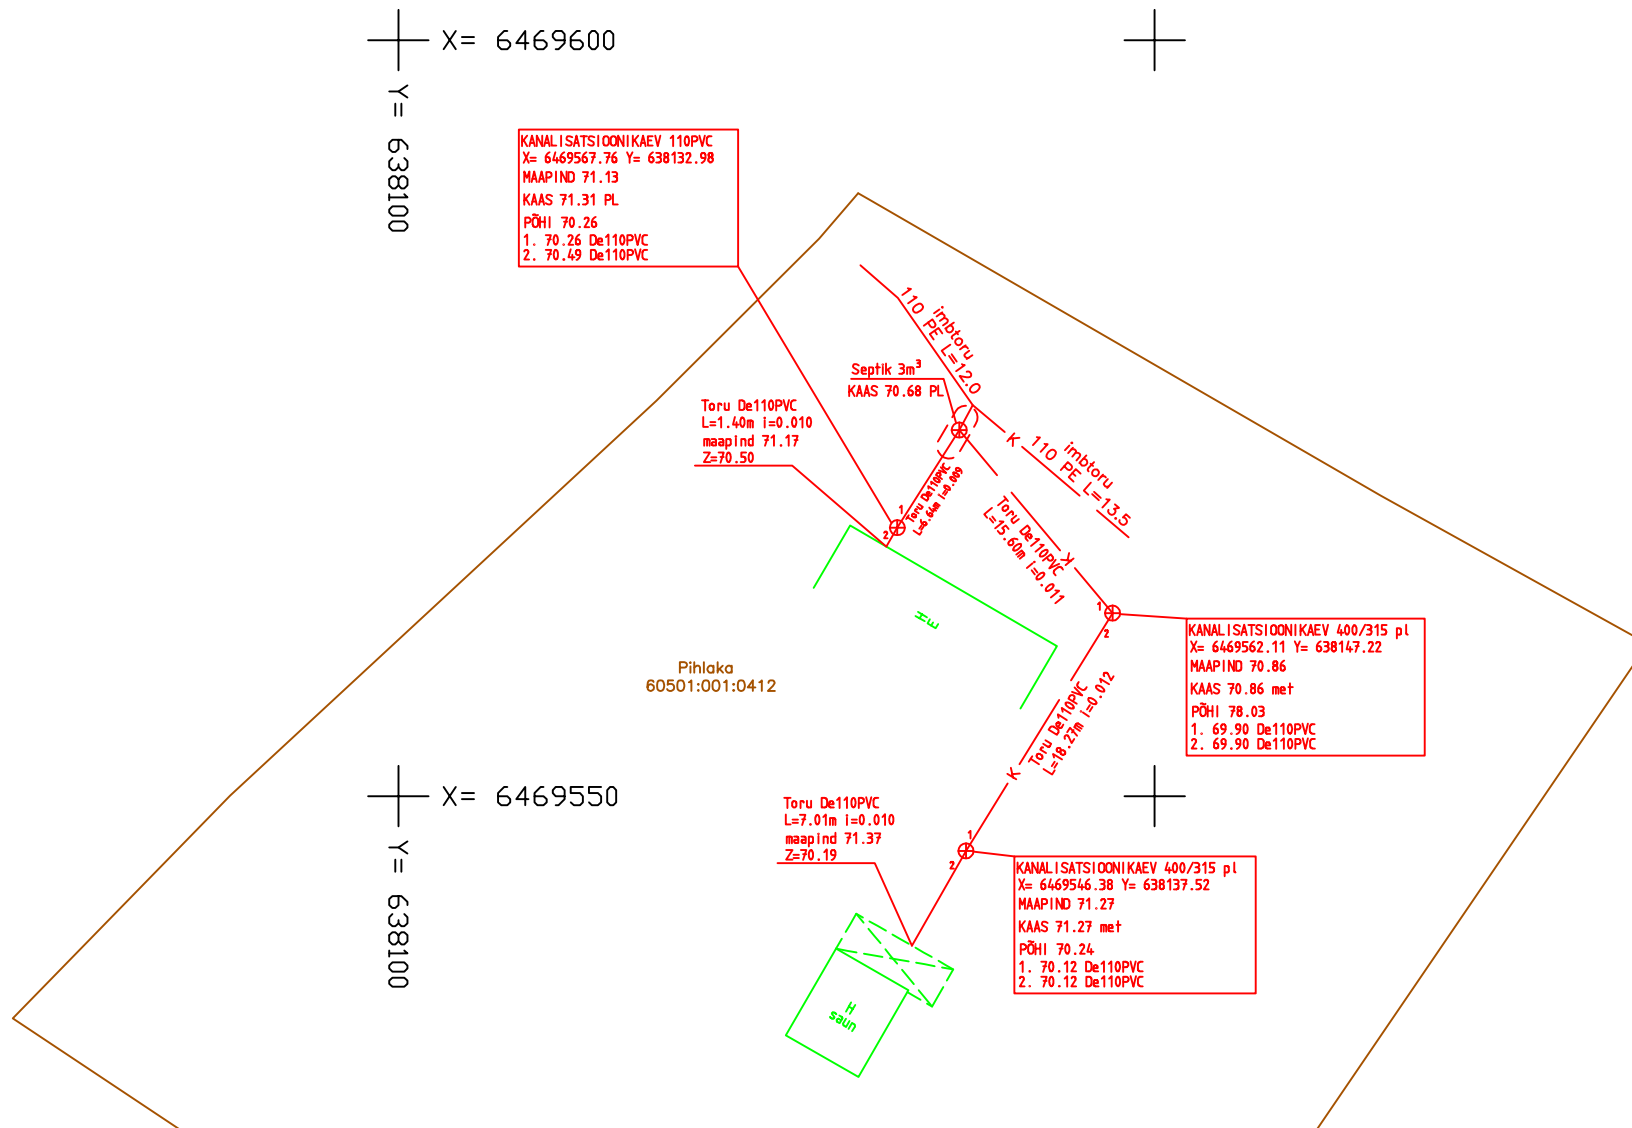

MÄRKUSED:
Koordinaadid L-Est'97 süsteemis
Kõrgused EH2000 süsteemis
Mõõdistatud kinnise kaevikuga

KB-büroo Reg.nr: 11201865 Tähe 105-3, Tartu Tel: 56208426 EEG000197 www.kgbyroo.ee, info@kgbyroo.ee		Objekt: Pihlaka kü Möisanurme küla Elva vald	
Tellija: Kairit Arrak		Joonise nimetus: Kanaliseatsioonitrassi ja septiku teostusjoonis	
Geodeet: Rene Kasemets		Mõõt: M 1:500	
Vastutab: Antti Kiisler		Töö nr: 1013-22TEO	Kuupäev: 03.06.2022
		Leht/Lehti: 1/1	