


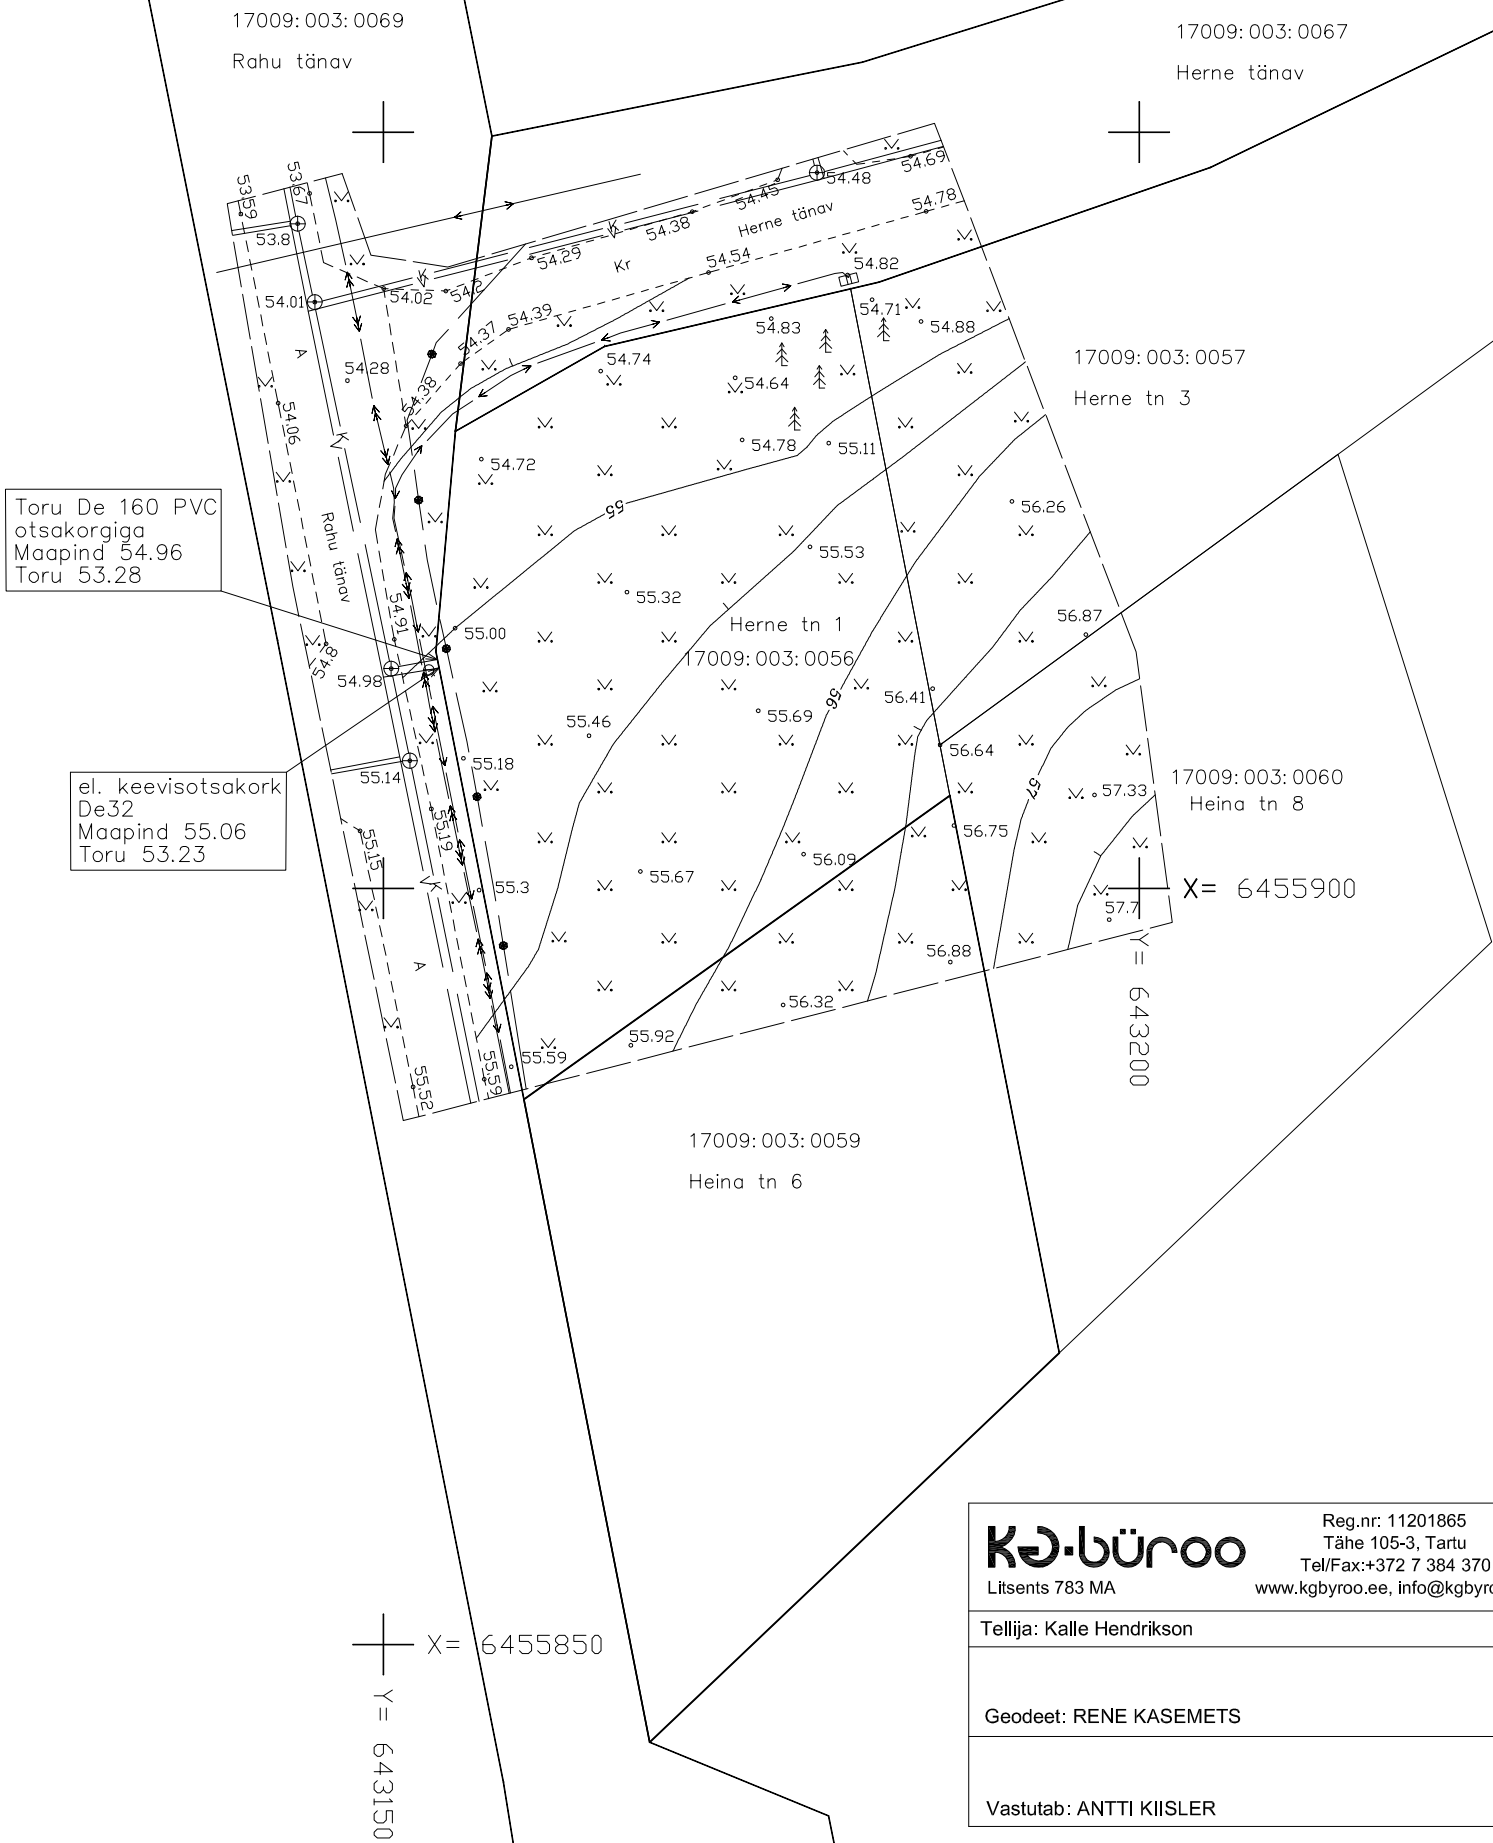

MÄRKUSED:  
Koordinaadid L-Est'97 süsteemis  
Kõrgused Balti süsteemis

|   |                                                             |            |             |
|---|-------------------------------------------------------------|------------|-------------|
| <div><div><div>KG-büroo</div><div>Liitsents 783 MA</div></div><div><div>Reg.nr: 11201865</div><div>Tähe 105-3, Tartu</div><div>Tel/Fax:+372 7 384 370</div><div>www.kgbyroo.ee, info@kgbyroo.ee</div></div></div> | Objekt:                                                     |            |             |
|   | <div>Herne tn 1 kü</div> <div>Tartu maakond Elva linn</div> |            |             |
| Tellijä: Kalle Hendrikson   | Joonise nimetus:                                            |            | Mõõt:       |
| Geodeet: RENE KASEMETS   | Geodeetiline alusplaan                                      |            | M 1:500     |
| Vastutab: ANTTI KIISLER   | Töö nr:                                                     | Kuupäev:   | Leht/Lehti: |
|   | 502-17GEO                                                   | 08.06.2017 | 1/1         |