

KAGU GEODEESIA OÜ
MTR reg.nr. EEG000219

Töö nr. 20T016

**Tartu maakond, Elva vald, Kõduküla
Ivaski katastriüksus
TOPO-GEODEETILISE MÕÕDISTAMISE TOIMIK**

Tellija: Indrek Jaks

Vastutav isik:

Koostaja:

Hannes Reino-Alberi
Kutsestandard : Geodeet, tase 6

Kristo Käis


OTEPÄÄ 2020

SISUKORD

1.Asendi-ja käiguskeem	3
2.Seletuskiri	4
3.Topo-geodeetiline alusplaan	5

Koostas: Kristo Käis
03.03.2020

Asukoha-ja käiguskeem

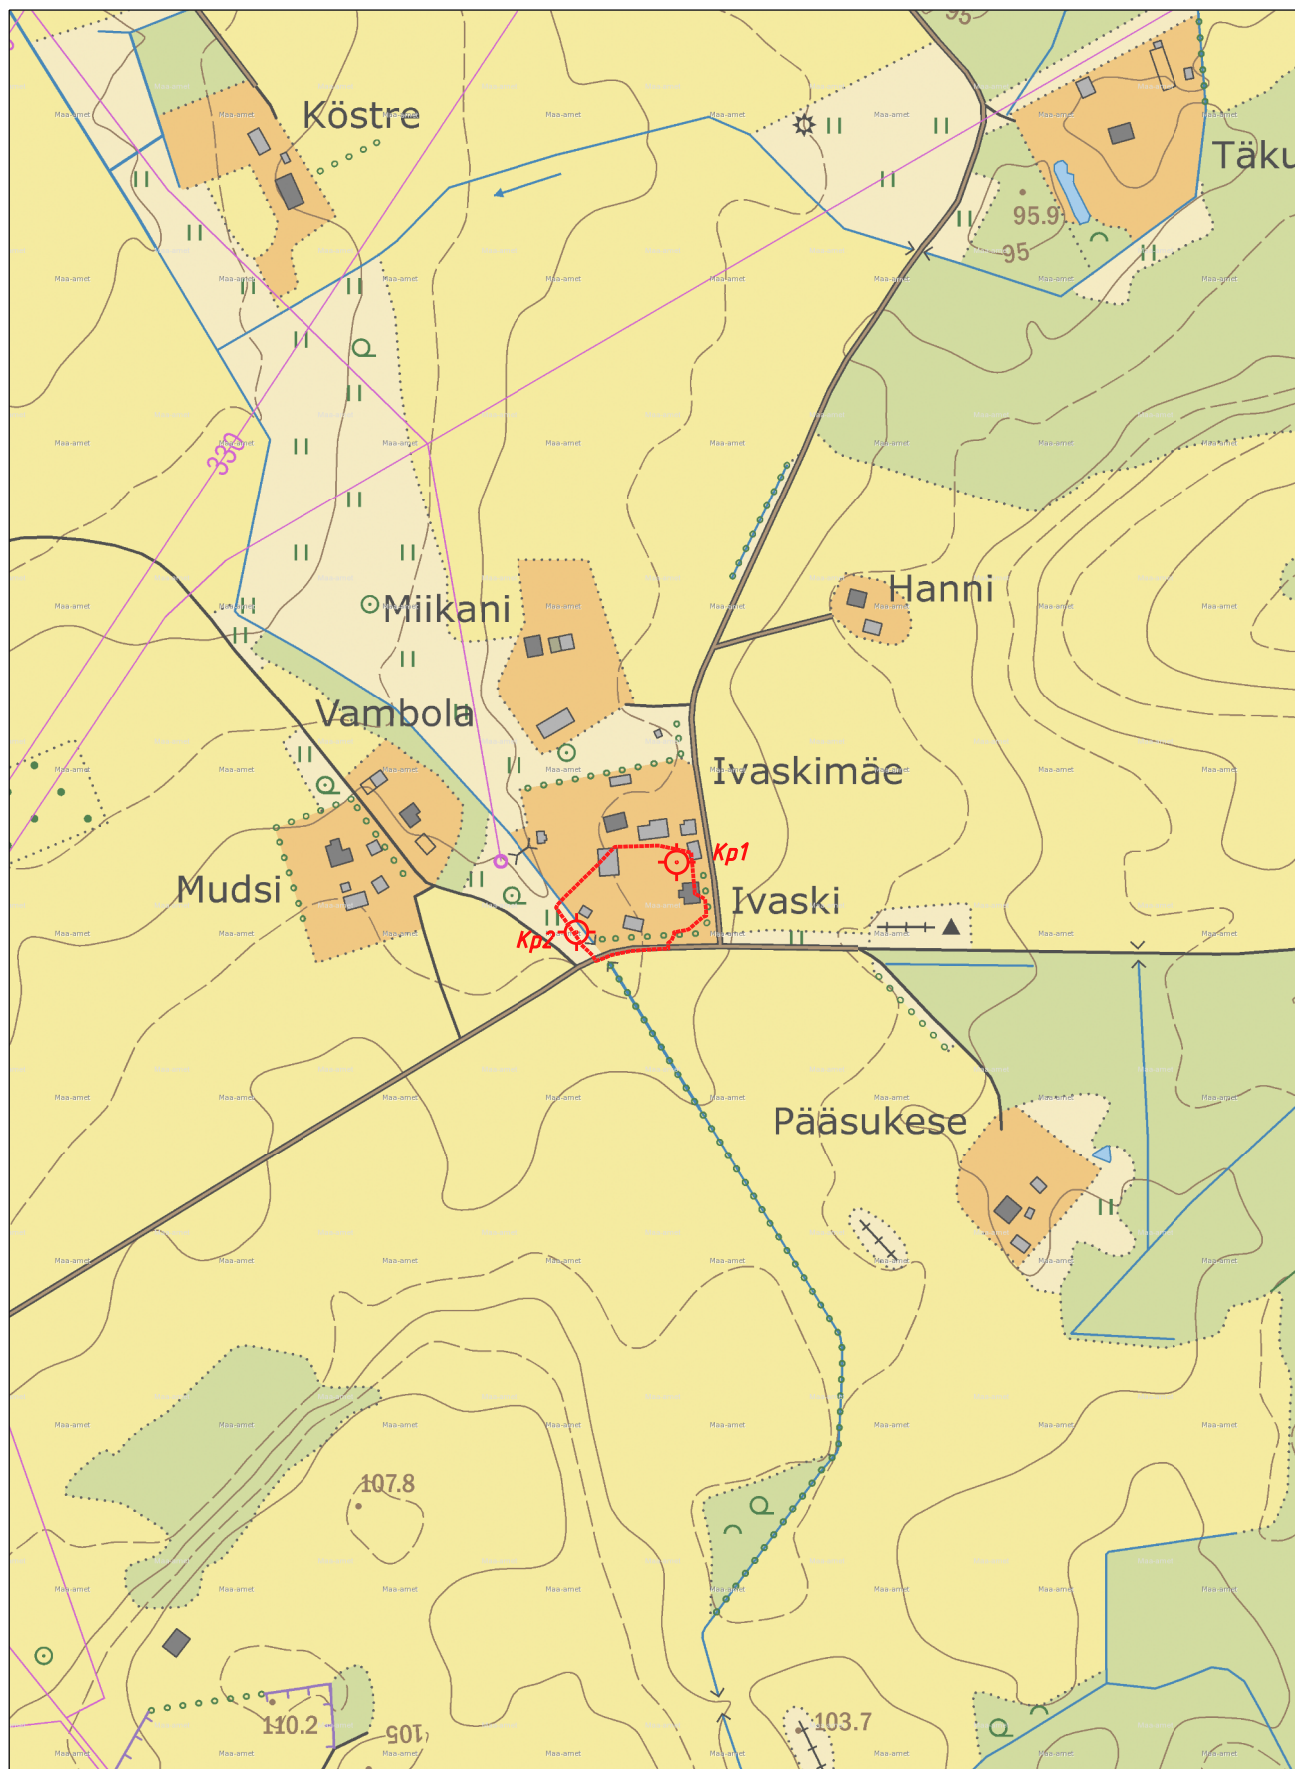

Koostas :
Kristo Käis
Kagu Geodeesia OÜ

GEODEETILISTE TÖÖDE SELETUSKIRI

Töö nr: 20T016

Tellijä: Indrek Jaks

Objekti asukoht: Tartu maakond, Elva vald, Kõduküla

Objekti nimetus: Ivaski katastriüksus

Töö sisu: maa-ala mõõdistamine ja topo-geodeetilise alusplaani 1:500 koostamine

Töö täitjad: Hannes Reino-Alberi, Kristo Käis

Vastutav isik: Hannes Reino-Alberi, kutsestandard Geodeet-tase 6

Töö teostamise aeg: märts 2020

Mõõdistusvõrgu rajamisel kasutati Trimble R8 L1/L2c reaajas mõõdistatavat GPS-i millega paigaldati baaspunktid Kp1 ja Kp2.

Mõõdistusel kasutatud instrument : Trimble S6 Robotic DR300, nr 92713478 ;

Täpsusklass: nurk 3'' ja kaugus 3mm+2ppm

Plaanil kujutatud ala üldpind: ca 0,5 ha

Plaani mõõtkava: 1:500

Koordinaatide süsteem: L-EST 97

Kõrguslik süsteem: EH2000

Kasutatud materjalid :


Plaanil kujutatud katastriüksuste piirid alla laaditud Maa-Ameti geoportaali avaandmetest 03.03.2020 ning on informatiivsed.

Geodeetiline alusplaan joonestati arvutil, tarkvaraga Bentley Powersurvey V8i. Plaan säilitatakse infokandjal.

Kooskõlastused:

Kooskõlastamist vajavad trassid mõõdistusalal puuduvad

Koostas: Kristo Käis
Kagu Geodeesia OÜ
03.03.2020

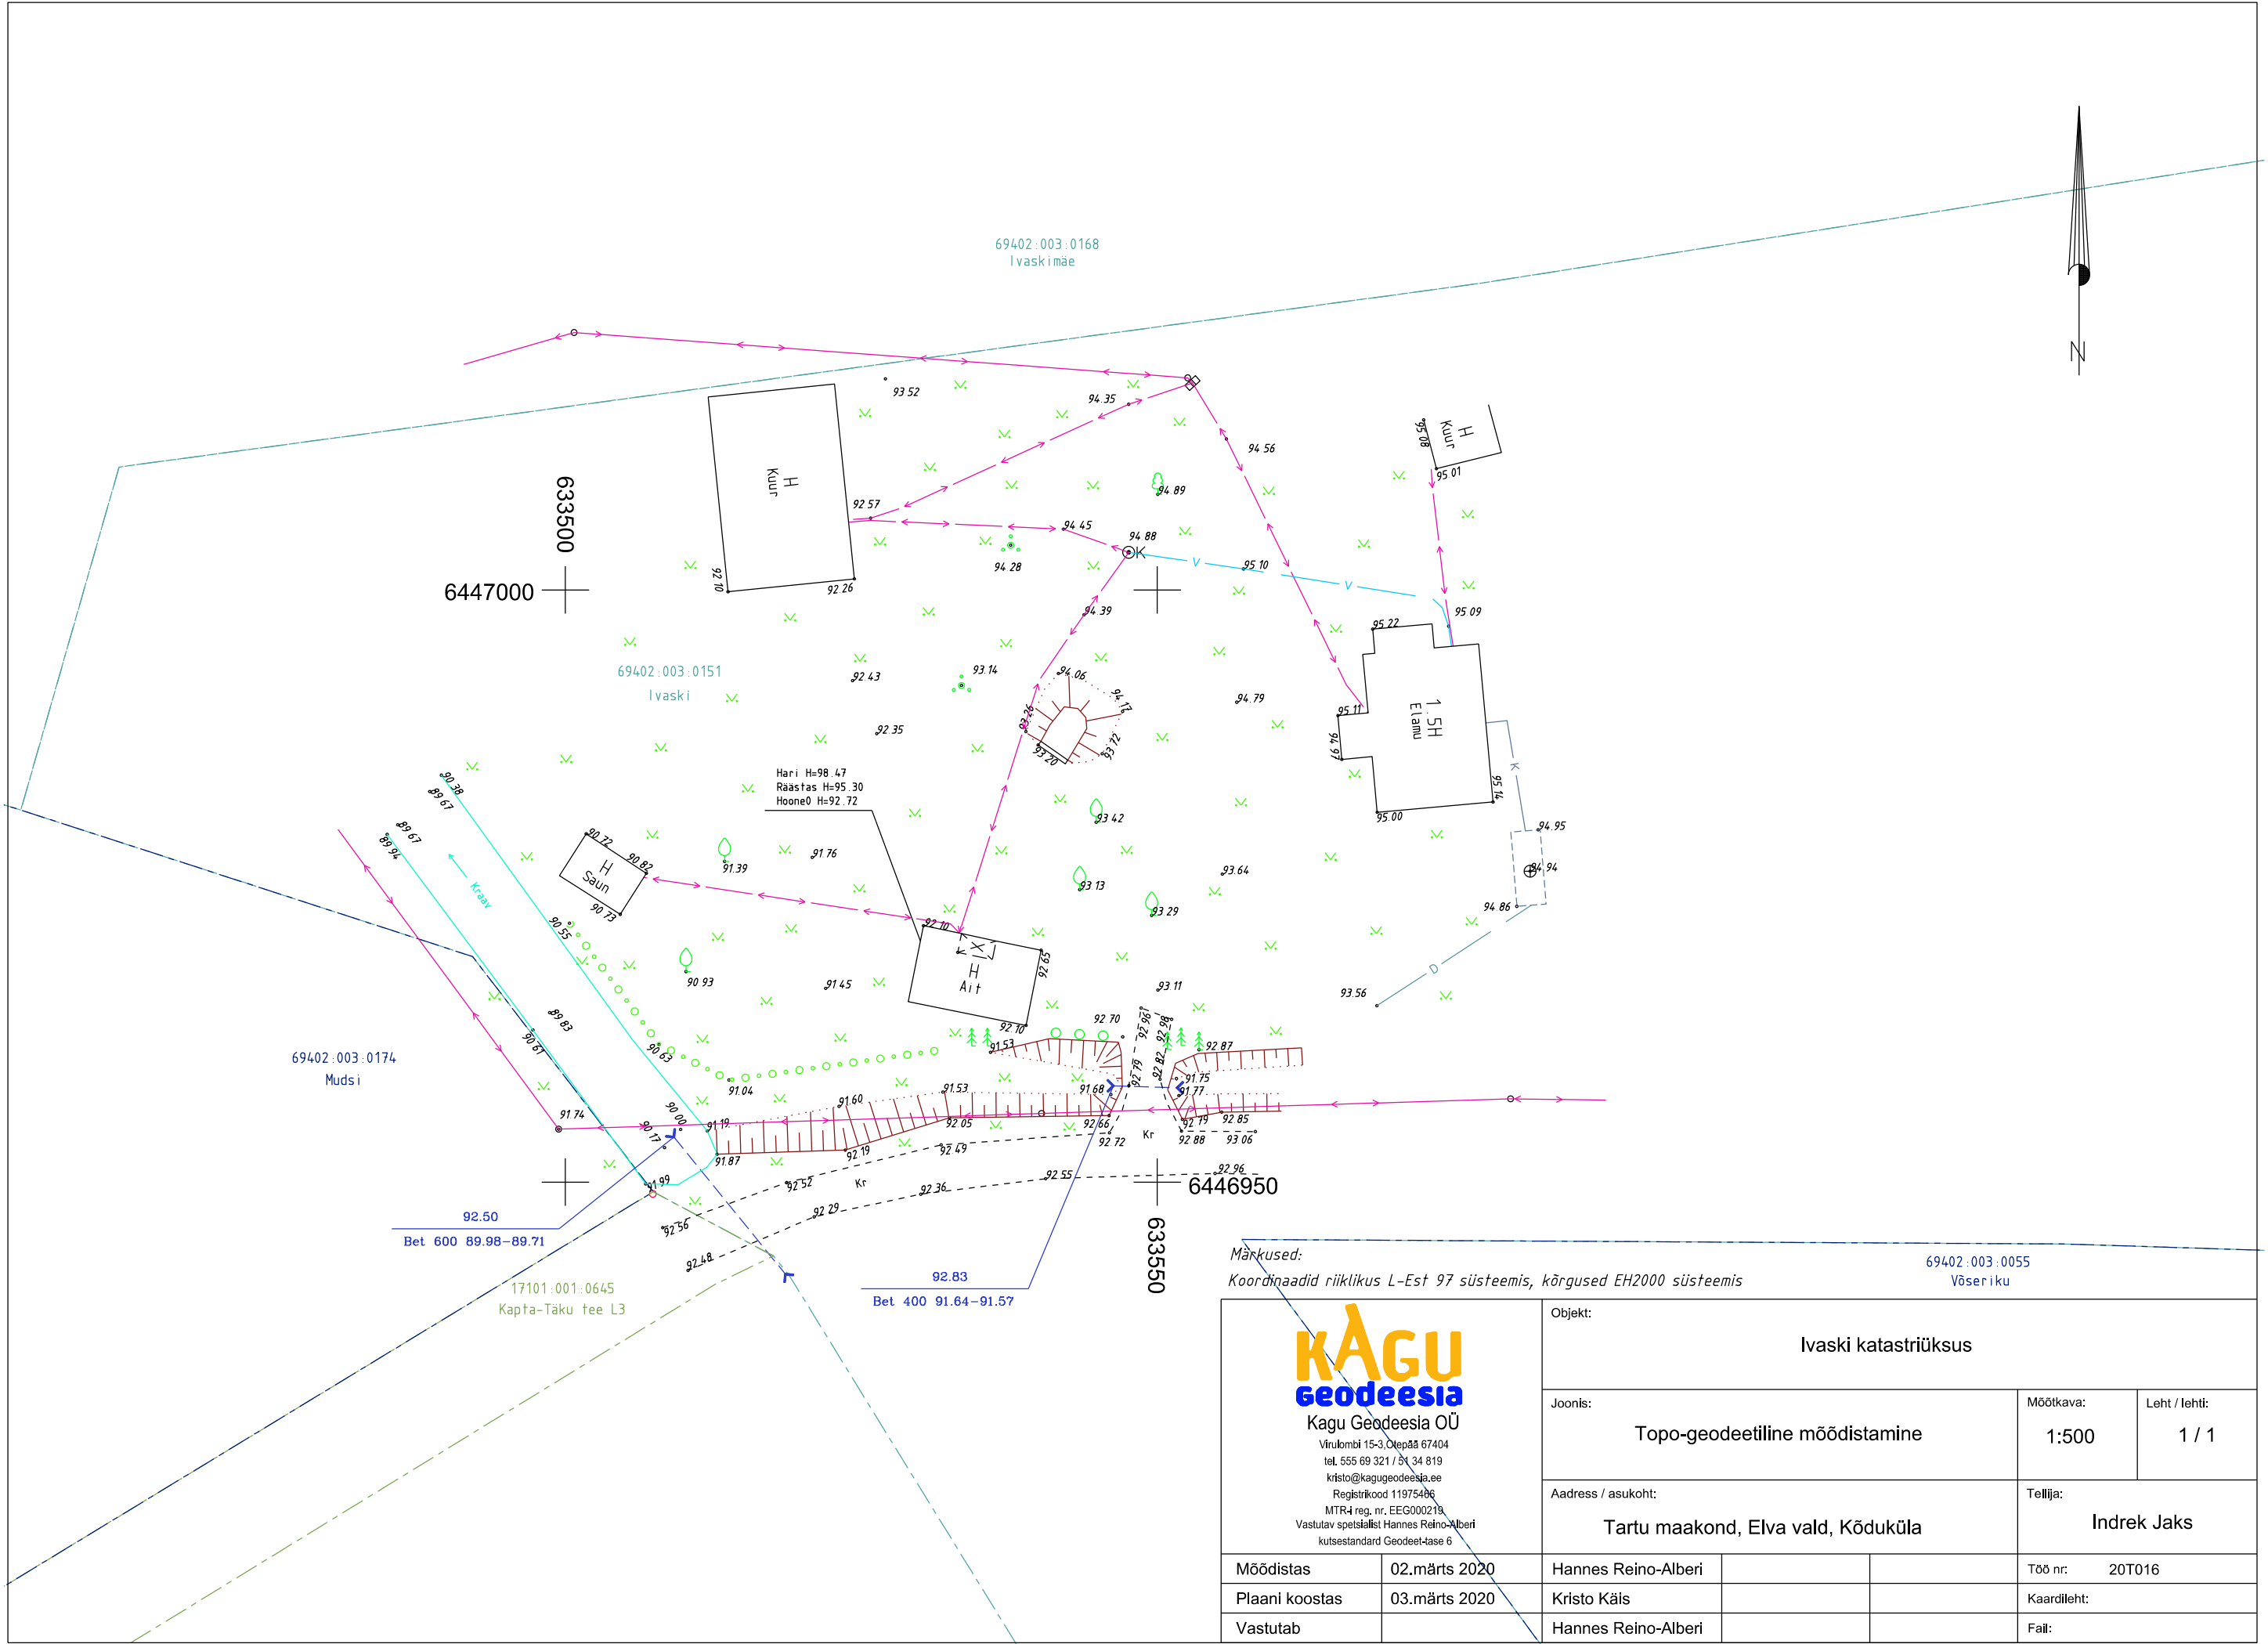

Märkused:
Koordinaadid riiklikus L-Est 97 süsteemis, kõrgused EH2000 süsteemis

KAGU
geodeesia

Kagu Geodeesia OÜ

Virulombi 15-3, Olümpia 67404

tel. 555 69 321 / 51 34 819

kristo@kagugeodeesia.ee

Registrikood 11975486

MTR4 reg. nr. EEG000219

Vastutav spetsialist Hannes Reino-Alberi

kutsestandard Geodeet-lase 6

Objekt:

Ivaski katastriüksus

Joonis:

Topo-geodeetiline mõõdistamine

Aadress / asukoht:

Tartu maakond, Elva vald, Kõduküla

Töö nr:

20T016

Leht / lehti:

1 / 1

Tellija:

Indrek Jaks

Kaardileht:

Fail:

Mõõdistas

02.märts 2020

Hannes Reino-Alberi

Plaan koostas

03.märts 2020

Kristo Käis

Vastutab

Hannes Reino-Alberi