

KAGU GEODEESIA OÜ
MTR reg.nr. EEG000219

Töö nr. 20T134

Tartu maakond, Elva vald, Ulila alevik
Ulila silla ehitus
TEOSTUSMÕÕDISTAMISE TOIMIK

,

Tellija: Leonhard Weiss OÜ

Vastutav isik:

Koostaja:

Hannes Reino-Alberi
Kutsestandard : Geodeet, tase 6

Kristo Käis


OTEPÄÄ 2020

SISUKORD

1.Asendiskeem	3
2.Seletuskiri	4
3.Teostusmõõdistuse plaan	5

Koostas: Kristo Käis
27.11.2020

Asukoha-ja käiguskeem

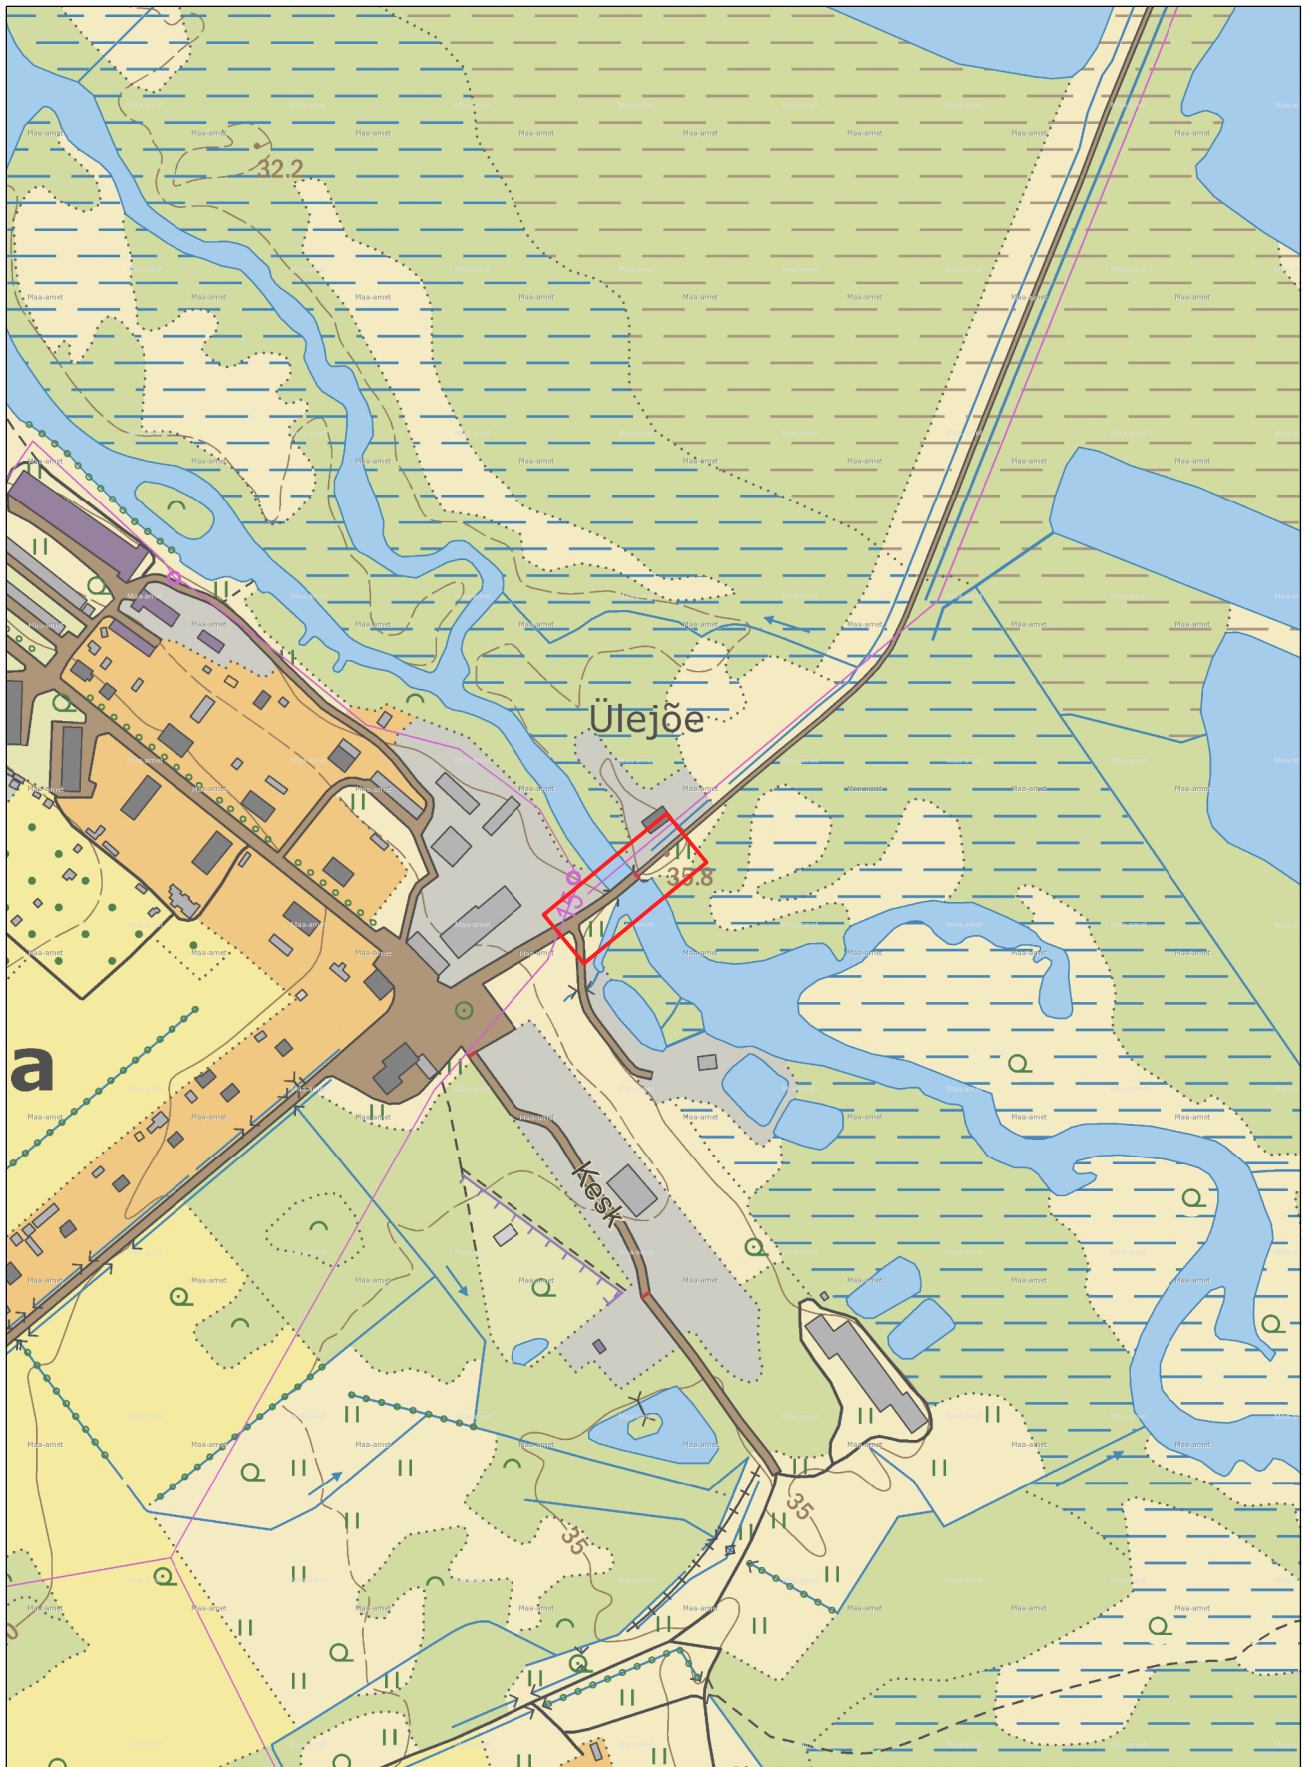

Koostas :
Kristo Käis
Kagu Geodeesia OÜ

GEODEETILISTE TÖÖDE SELETUSKIRI

Töö nr: 20T134

Tellijä: Leonhard Weiss OÜ

Objekti asukoht: Tartu maakond, Elva vald, Ulila alevik

Objekti nimetus: Ulila silla ehitus

Töö sisu: Ulila silla teostusmöödistamine ja plaani 1:500 koostamine

Töö täitjad: Hannes Reino-Alberi, Kristo Käis

Vastutav isik: Hannes Reino-Alberi, kutsestandard Geodeet-tase 6

Töö teostamise aeg: november 2020

Möödistamisel kasutati, varem rajatud projekti, alusplaani mödistusvõrku. Situatsioon mödistati tahhümeeteriga, kasutades orienteerimiseks vabajaama võtet.

Möödistusel kasutatud instrument : Trimble S6 Robotic DR300, nr 92713478 ;

Täpsusklass: nurk 3'' ja kaugus 3mm+2ppm

Plaani mödkava: 1:500


Koordinaatide süsteem: L-EST 97

Kõrguslik süsteem: EH2000

Kasutatud materjalid :

Geodeetiline alusplaani joonestati arvutil, tarkvaraga Bentley Powersurvey V8i. Plaani säilitatakse infokandjal.

Koostas: Kristo Käis
Kagu Geodeesia OÜ
27.11.2021

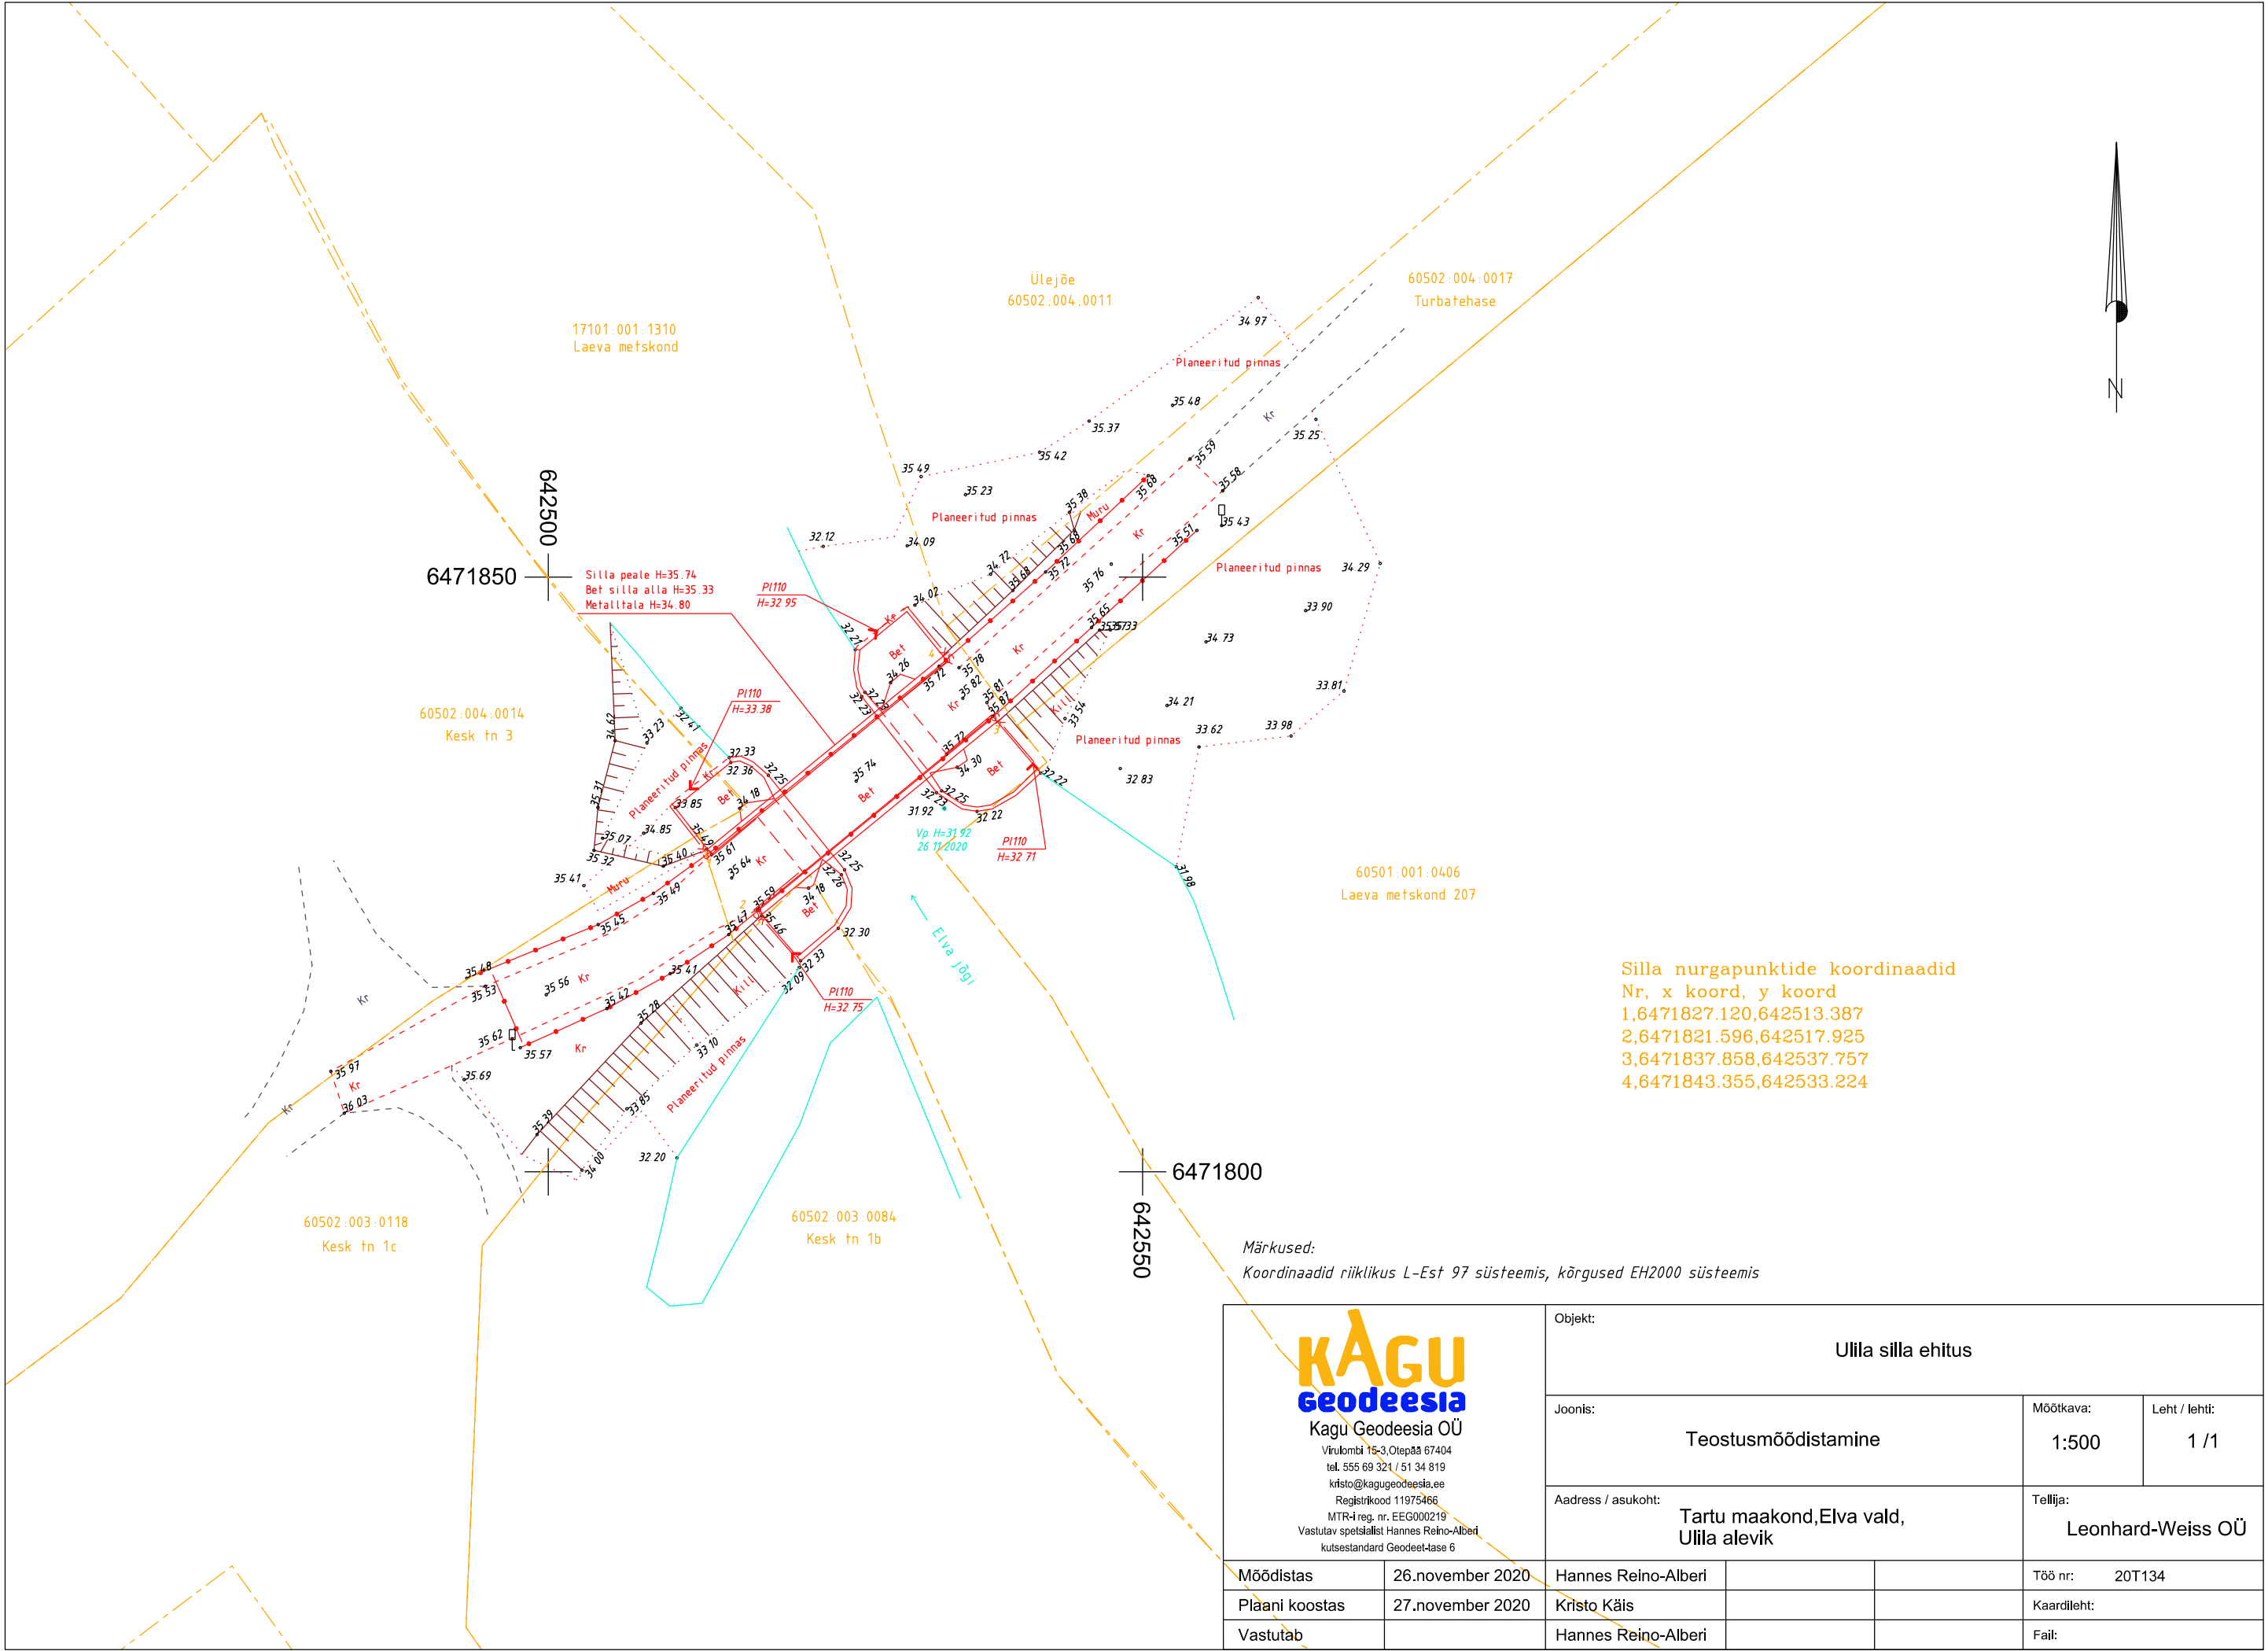

Silla nurgapunktide koordinaadid
Nr, x koord, y koord
1,6471827.120,642513.387
2,6471821.596,642517.925
3,6471837.858,642537.757
4,6471843.355,642533.224

Märkused:
Koordinaadid riiklikus L-Est 97 süsteemis, kõrgused EH2000 süsteemis

KAGU geodeesia Kagu Geodeesia OÜ Virulombi 15-3, Otepää 67404 tel. 555 69 321 / 51 34 819 kristo@kagugeodeesia.ee Registrikood 11975466 MTR-i reg. nr. EEG000219 Vastutav spetsialist Hannes Reino-Alberi kutsestandard Geodeet-kase 6			Objekt:			Ulila silla ehitus			
			Joonis:			Mõõtkava:		Leht / lehti:	
			Teostusmõõdistamine			1:500		1 / 1	
			Aadress / asukoht:			Tellija:			
			Tartu maakond, Elva vald, Ulila alevik			Leonhard-Weiss OÜ			
Mõõdistas		26.november 2020		Hannes Reino-Alberi				Töö nr: 20T134	
Plaan koostas		27.november 2020		Kristo Käis				Kaardileht:	
Vastutab				Hannes Reino-Alberi				Fail:	