

KAGU GEODEESIA OÜ
MTR reg. nr.EEG000219

Töö nr. 22T084

Tartu maakond, Elva vald, Elva linn
Eha tn 2a katastriüksus
EHITUSJÄRGNE
TOPO-GEODEETILISE MÕÕDISTAMISE TOIMIK

Tellija: Kristi Hermann

Vastutav isik:

Koostaja:

Hannes Reino-Alberi
Kutsestandard : Geodeet, tase 6

Kristo Käis


OTEPÄÄ 2022

SISUKORD

1.Asendi-ja käiguskeem	3
2.Seletuskiri	4
3.Topo-geodeetiline alusplaan	5

Koostas: Kristo Käis
27.09.2022

Asendiskeem

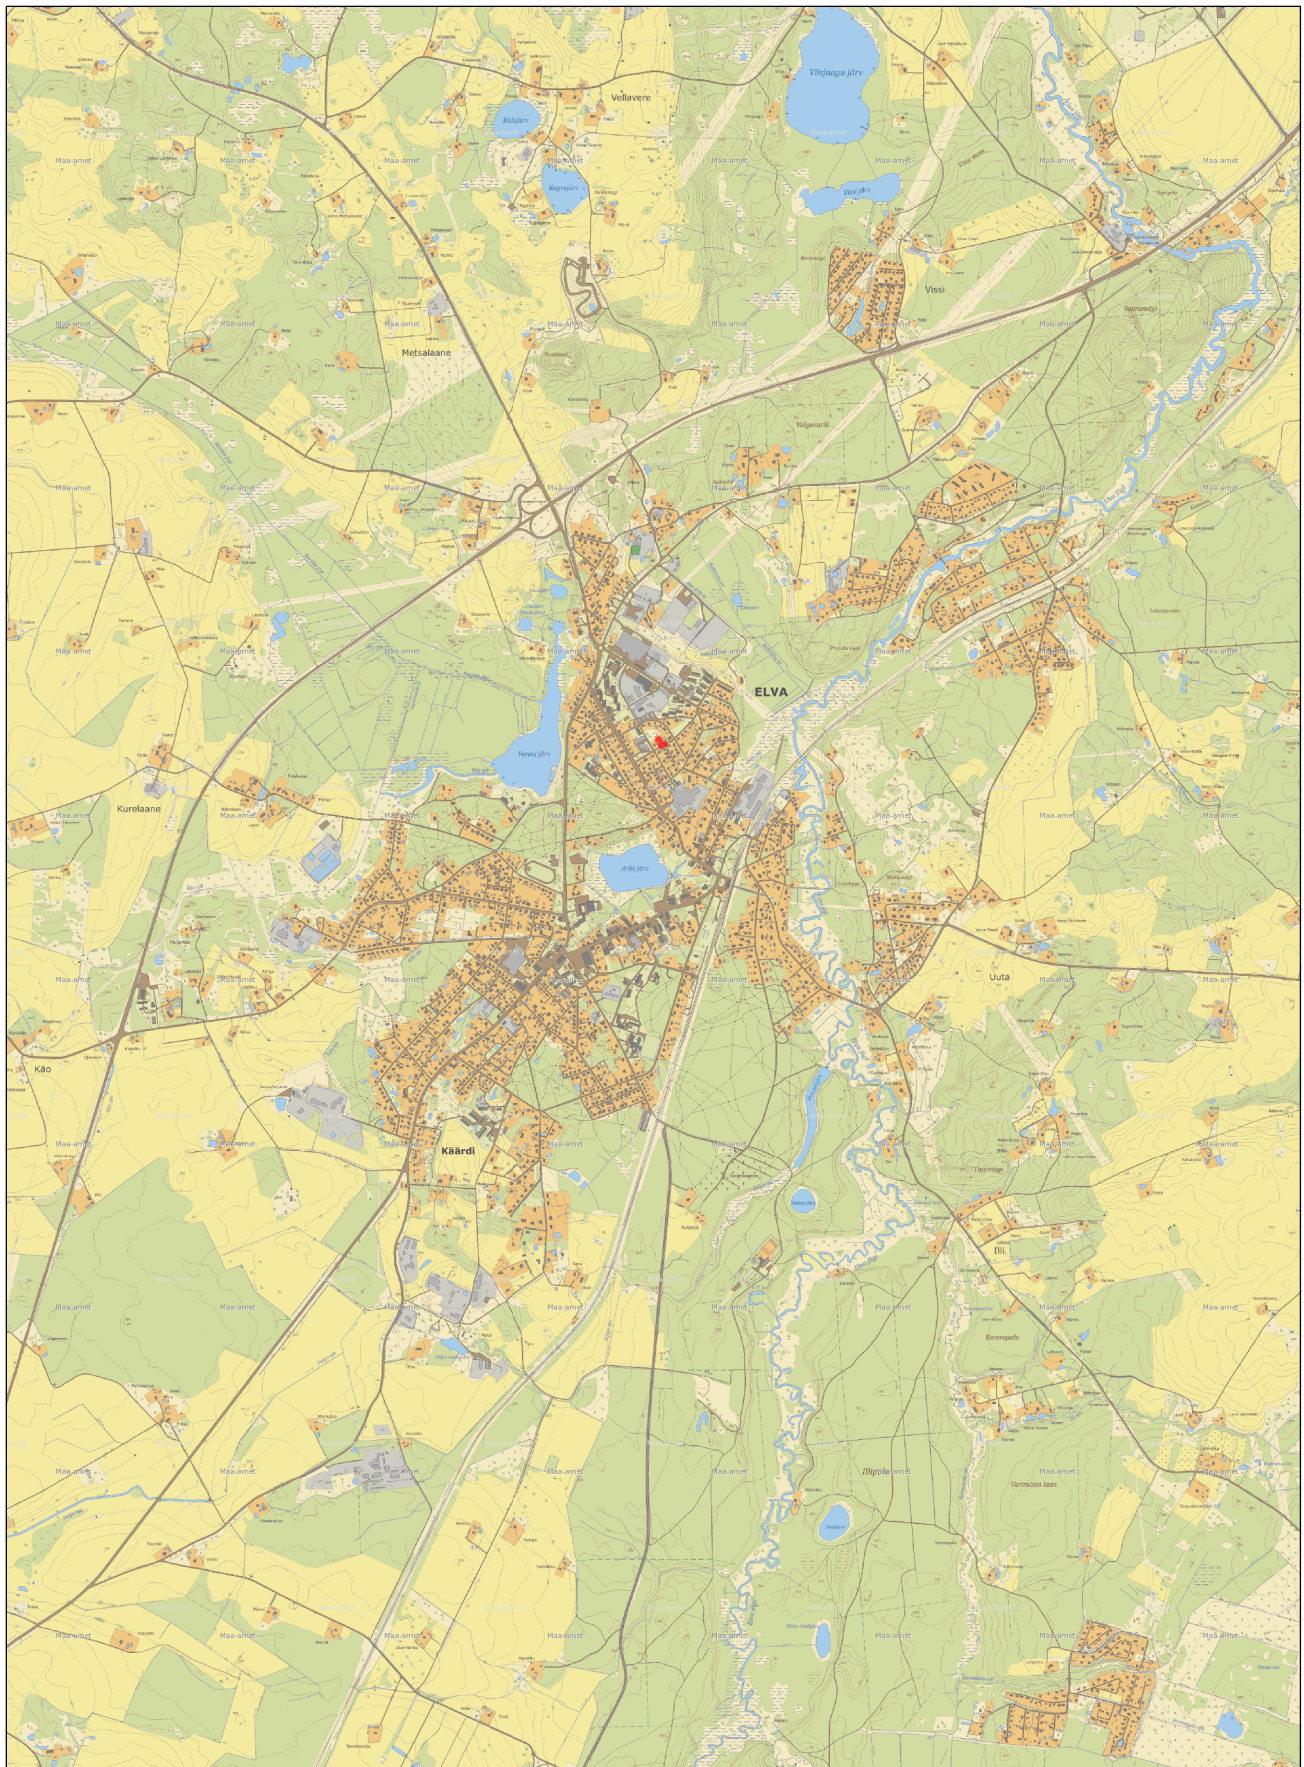

Koostas :
Kristo Käis
Kagu Geodeesia OÜ

GEODEETILISTE TÖÖDE SELETUSKIRI

Töö nr: 22T084

Tellijä: Kristi Hermann

Objekti asukoht: Tartu maakond, Elva vald, Elva linn

Objekti nimetus: Eha tn 2a katastriüksus EHITUSJÄRGNE topo-geodeetiline alusplaan.

Töö sisu: maa-ala mõõdistamine ja topo-geodeetilise plaani 1:500 koostamine

Töö täitjad: Hannes Reino-Alberi, Kristo Käis

Vastutav isik: Hannes Reino-Alberi, kutsestandard Geodeet-tase 6

Töö teostamise aeg: september 2022

Mõõdistusvõrgu rajamisel kasutati Trimble R8 L1/L2c reaajas mõõdistatavat GPS-i millega paigaldati baaspunktid Kp1 ja Kp2. Situatsioon mõõdistati tahhümeeteriga, kasutades orienteerimiseks vabajaama võtet.

Mõõdistusel kasutatud instrument : Trimble S6 Robotic DR300, nr 92713478 ;

Täpsusklass: nurk 3'' ja kaugus 3mm+2ppm


Plaanil kujutatud ala üldpind: ca 0,12 ha

Plaani mõõtkava: 1:500

Koordinaatide süsteem: L-EST 97

Kõrguslik süsteem: EH2000

Koostas: Kristo Käis
Kagu Geodeesia OÜ
27.09.2022

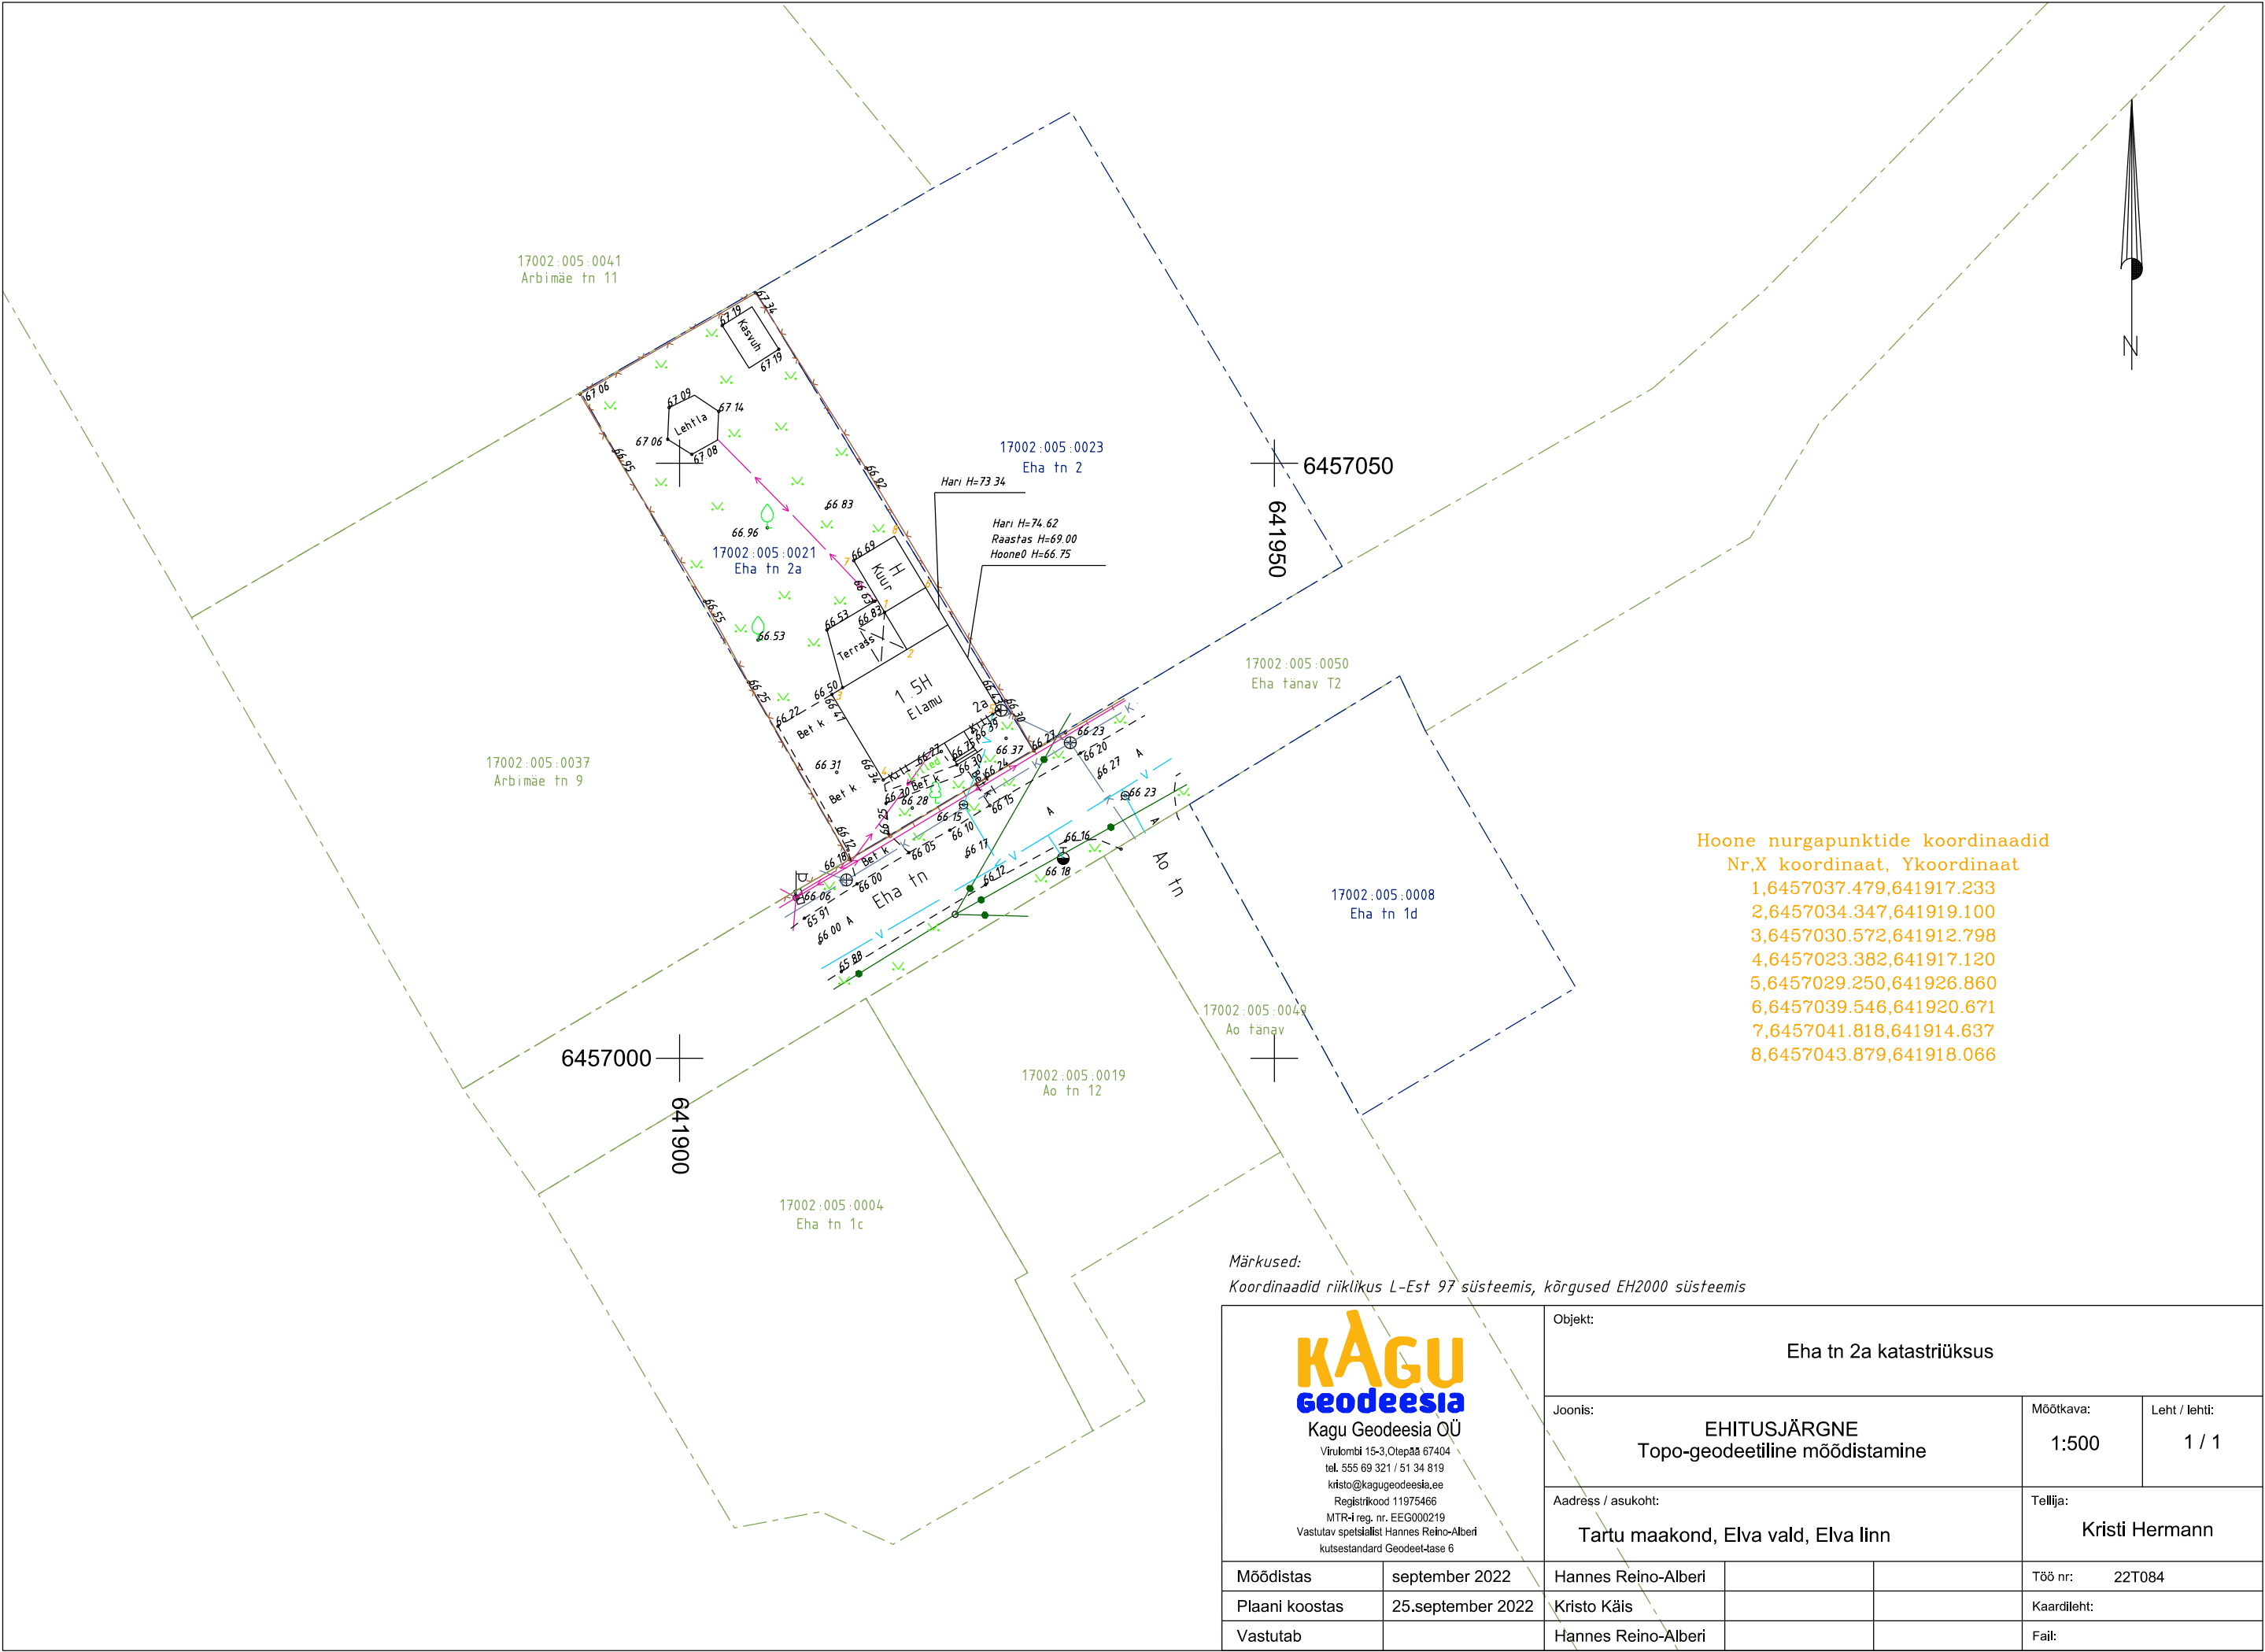

Hoone nurgapunktide koordinaadid

Nr,X	koordinaat	Ykoordinaat
1,	6457037.479,	641917.233
2,	6457034.347,	641919.100
3,	6457030.572,	641912.798
4,	6457023.382,	641917.120
5,	6457029.250,	641926.860
6,	6457039.546,	641920.671
7,	6457041.818,	641914.637
8,	6457043.879,	641918.066

Märkused:
Koordinaadid riiklikus L-Est 97 süsteemis, kõrgused EH2000 süsteemis

KAGU

geodeesia

Kagu Geodeesia OÜ

Virulombi 15-3, Otepää 67404

tel. 555 69 321 / 51 34 819

kristo@kagugeodeesia.ee

Registrikood 11975466

MTR-i reg. nr. EEG000219

Vastutav spetsialist Hannes Reino-Alberi

kutsestandard Geodeet-tase 6

Objekt:

Eha tn 2a katastriüksus

Joonis:

EHITUSJÄRGNE
Topo-geodeetiline mõõdistamine

Aadress / asukoht:

Tartu maakond, Elva vald, Elva linn

Mõõdistas

september 2022

Plaan koostas

25.september 2022

Vastutab

Töö nr:

22T084

Kaardileht:

Fail:

Leht / lehti:

1 / 1

Tellijä:

Kristi Hermann