


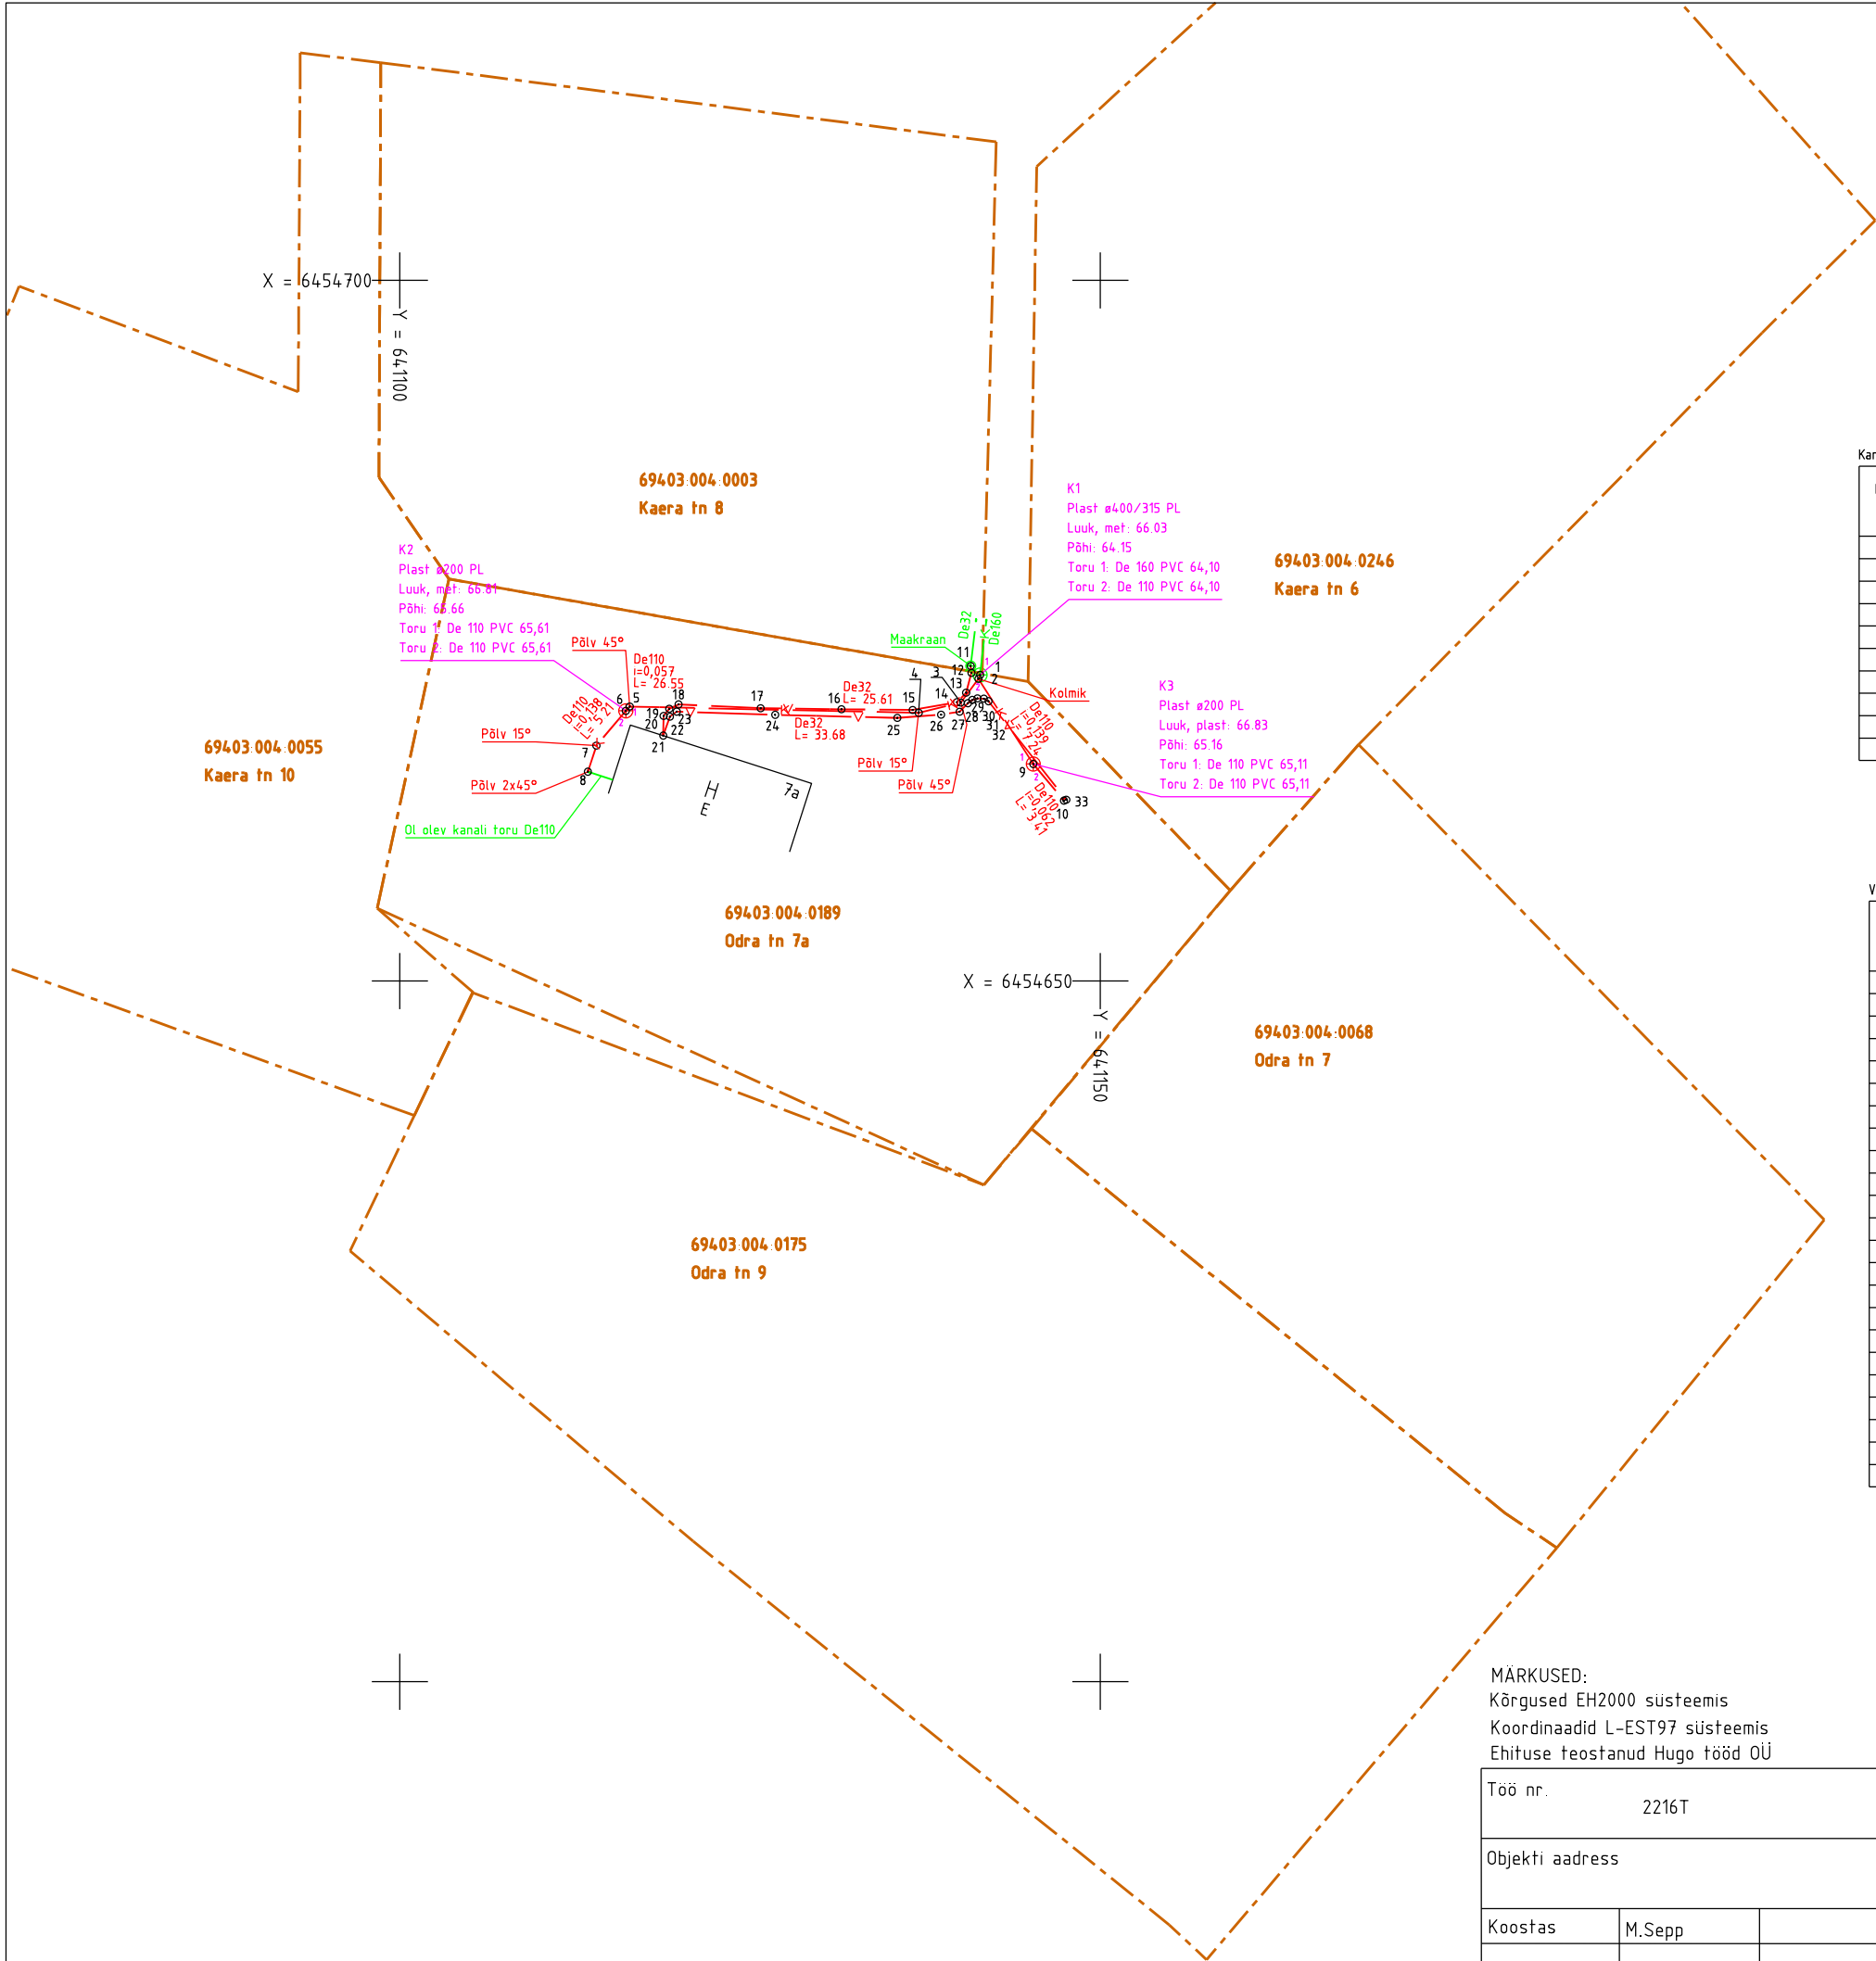

Kanalitorustiku paigaldussügavuse koordinaatide tabel

Punkti nr	Koordinaadid		Liinirajatise sügavuse maapinnast h (m)	Liinirajatise kõrgus (EH-2000 süsteem) z (m)	Märkused
	x	y			
1	6454671.84	641141.42	-	-	kaev K1
2	6454671.57	641141.29	1.93	64.10	käänupunkt
3	6454669.88	641140.04	2.40	64.23	käänupunkt
4	6454669.14	641137.04	2.50	64.42	käänupunkt
5	6454669.59	641116.41	1.20	65.61	käänupunkt
6	6454669.28	641116.13	-	-	Kaev K2
7	6454666.80	641114.03	1.15	66.01	käänupunkt
8	6454664.94	641113.42	0.85	66.33	käänupunkt
9	6454665.49	641145.22	-	-	Kaev K3
10	6454662.87	641147.41	1.50	65.32	käänupunkt

Veetorustiku paigaldussügavuse koordinaatide tabel

Punkti nr	Koordinaadid		Liinirajatise sügavuse maapinnast h (m)	Liinirajatise kõrgus (EH-2000 süsteem) z (m)	Märkused
	x	y			
11	6454672.48	641140.75	-	-	maakraan
12	6454671.99	641140.80	1.98	64.05	käänupunkt
13	6454670.58	641140.42	2.25	64.35	käänupunkt
14	6454669.89	641139.77	2.30	64.33	käänupunkt
15	6454669.34	641136.60	2.40	64.53	käänupunkt
16	6454669.39	641131.52	2.05	64.87	käänupunkt
17	6454669.47	641125.76	1.65	65.18	käänupunkt
18	6454669.74	641119.90	1.35	65.45	käänupunkt
19	6454669.43	641119.23	1.30	65.49	käänupunkt
20	6454668.92	641118.83	1.20	65.56	käänupunkt
21	6454667.52	641118.80	1.25	65.50	hoone sein
22	6454668.86	641119.28	1.25	65.52	käänupunkt
23	6454669.22	641119.76	1.25	65.53	käänupunkt
24	6454669.00	641126.79	1.70	65.11	käänupunkt
25	6454668.78	641135.51	2.30	64.61	käänupunkt
26	6454669.01	641138.64	2.30	64.42	käänupunkt
27	6454669.22	641139.95	2.30	64.33	käänupunkt
28	6454669.83	641140.55	2.30	64.31	käänupunkt
29	6454670.06	641140.86	2.30	64.31	käänupunkt
30	6454670.17	641141.23	2.30	64.31	käänupunkt
31	6454670.15	641141.69	2.30	64.31	käänupunkt
32	6454669.97	641142.02	2.30	64.31	käänupunkt
33	6454662.94	641147.57	1.50	65.28	käänupunkt

MÄRKUSED:
Kõrgused EH2000 süsteemis
Koordinaadid L-EST97 süsteemis
Ehituse teostanud Hugo tööd OÜ

Töö nr. 2216T			Objekt: Tartu maakond, Elva vald, Kaardi alevik, Odra tn 7a. Vee- ja kanalisatsioonitorustik				koostatud: 13.11.2018		 OÜ Kirjanurk EEG000316; EEP002846; TEL002778 Hiievälja tee 20 Oru küla Kose vald Harju maakond tel: +3725209235
Objekti aadress			Möötkava 1.500	Leht 1	Lehti 1	fail: 2216T Odra 7a vesi kanal			
Koostas	M.Sepp		Joonis: Teostusjoonis						
Kontrollis	H.Jürmann								