



Kirjanurk OÜ
Registrikood: 12592543
Hiievälja tee 20, Oru küla,
Kose vald, 75103 Harjumaa
+372 5209235
e-mail: yld@kirjanurk.ee
MTR nr. EEG000316
EEP002846
TEL002778

Ehitaja: TAA Elekter OÜ

Tartu maakond, Elva vald, Elva linn, Jaani tn ja Põik tn ristmikul elektriikaabli rikke paranadamine.

Aruanne

TÖÖ NR. 2423T

Koostas: Liis Sepp

SISUKORD

1. Tiitelleht	1
2. Sisukord	2
3. Seletuskiri	3
4. Asukoha skeem	4
5. Joonis	5
6. Lõpuleht	6

Koostaja:

L. Sepp

22.03.2019.a.

SELETUSKIRI

1. Üldandmed

Objekti asukoht: Tartu maakond, Elva vald, Elva linn, Jaani tn ja Põik tn ristmik.

Objekti nimetus: Jaani ja Põik tänava ristmikul asuva elektrikaabli rikke parandamine.

Tööde täitmise aeg:

Välitööd: 15.märts 2019.a.

Kameraaltööd: 18.-22.märts 2019.a.

Töö teostajad:

Vastutav geodeet L. Sepp(geodeet, tase 6, kutsetunnistus 127370) – joonis ja aruanne,välitöö.

2. Ehitaja: TAA Elekter OÜ

3. Geodeetiliste lähtepunktide andmed

Koordinaadid riiklikus L-EST97 ristkoordinaatide süsteemis.

Kõrgused EH2000 süsteemis.

Lähtepunktid: Trimble VRS Now püsijaamad.

4. Mõõtmistööd

Mõõdistamine on teostatud kasutades RTK reaalaja kinemaatilisel meetodil. Vastavalt lähteülesandele teostati M1:500 selektrirajatisel teostusmõõdistamine pikkusega 27.88 meetrit. Teostusjoonis koostati arvutil graafikaprogrammiga MicroStation PowerDraft .

5. Kasutatud instrumendid

Mõõdistamistööl kasutati GPS seadet Leica Viva GS14 ja kaabli välja ajamisel Leica Ultra kaabli lokaatorit ja generaatorit .

6. Üleantavate materjalide loetelu

TAA Elekter OÜ	- aruanne	1 eks.
	-digitaalinfo dgn/ dwg/pdf formaadis	
Kohalik omavalitsus	- aruanne	1 eks.
	-digitaalinfo dgn/dwg/pdf formaadis	

Koostaja:

L. Sepp

22.03.2019.a.

ASUKOHA SKEEM


Tartu maakond, Elva vald, Elva linn, Põik ja Jaani tn ristmik.



Mõõdistusalad skeemil

Koostaja:

Liis Sepp
22.03.2019.a.

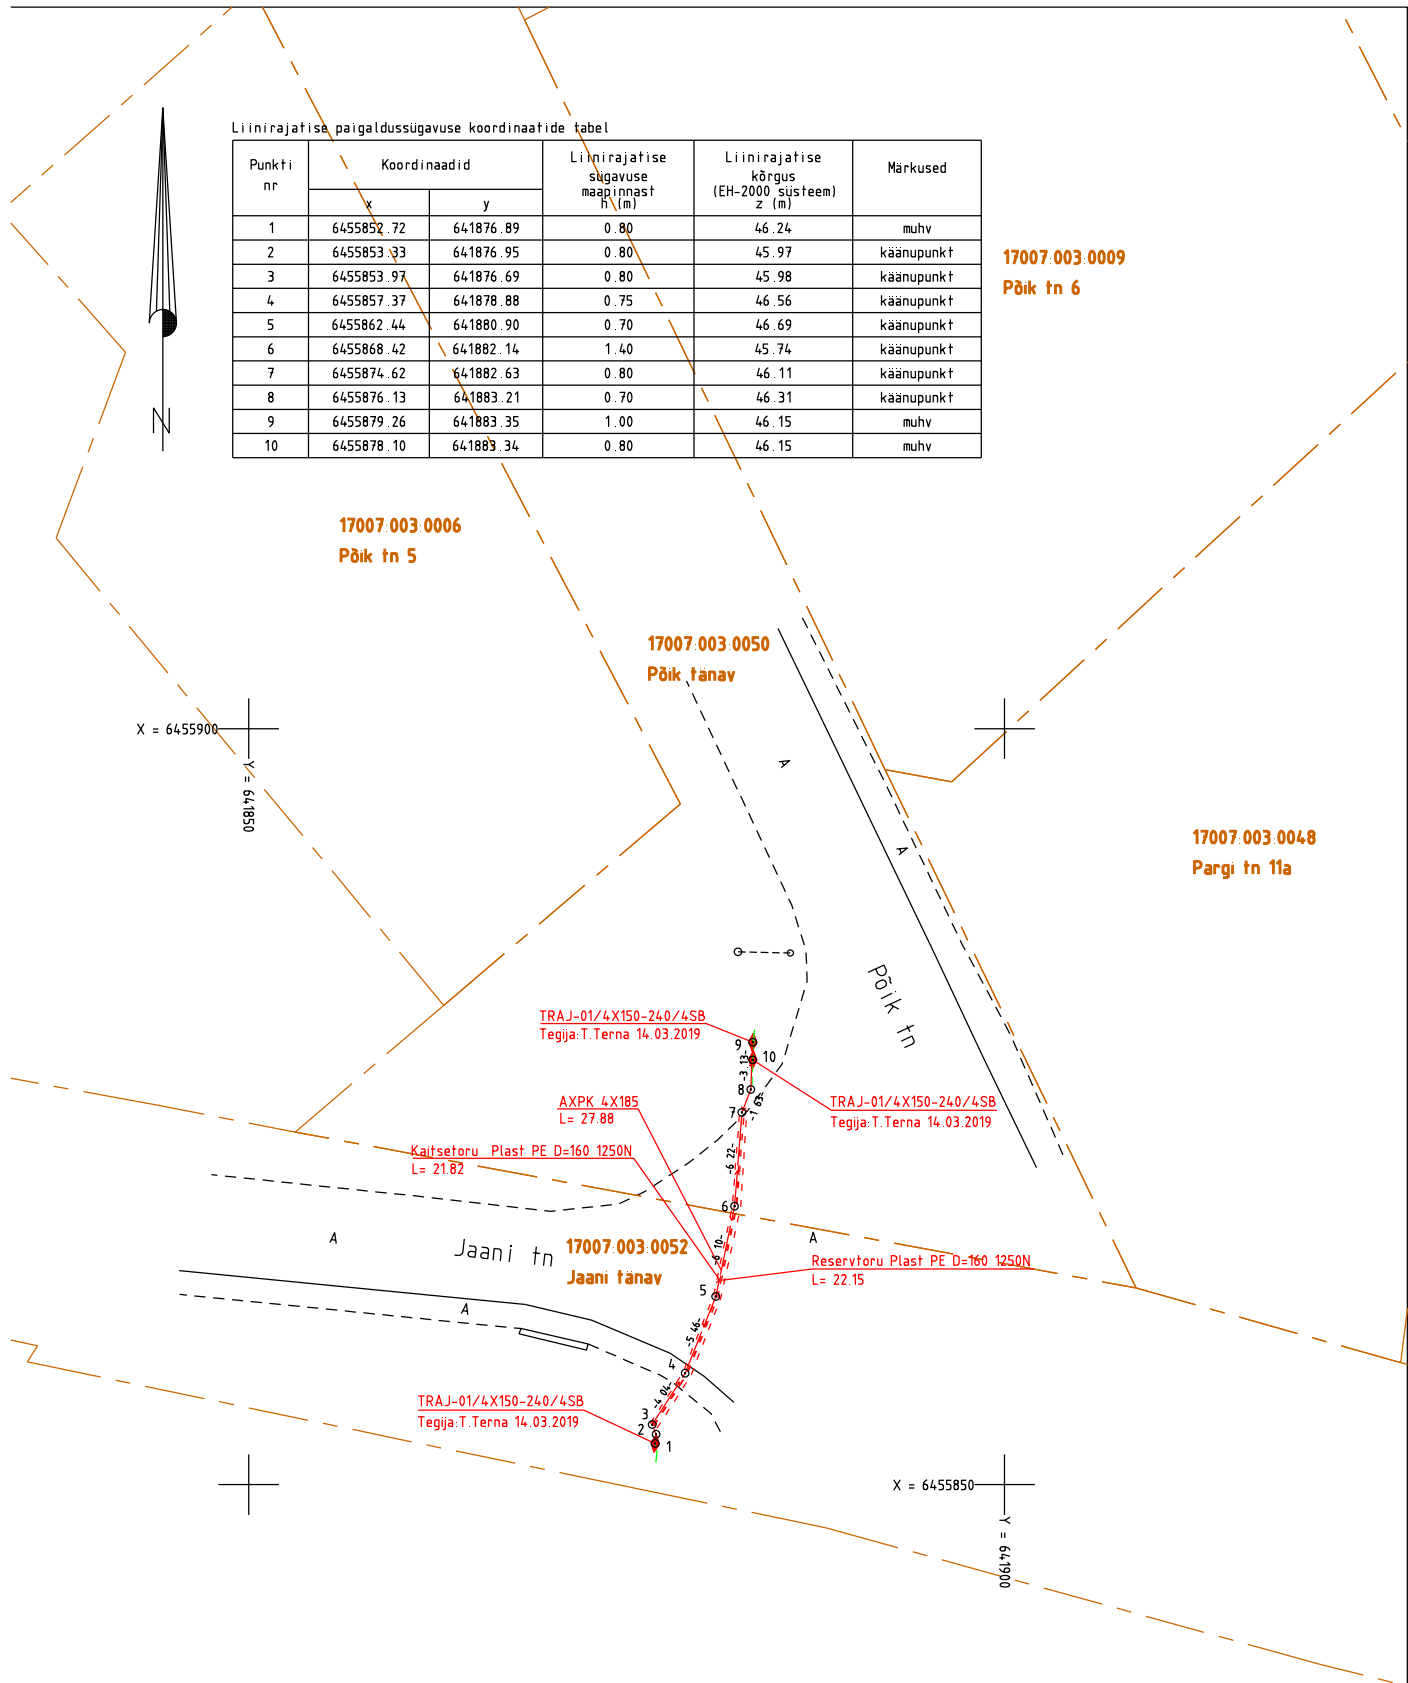

MÄRKUSED:
 Kõrgused EH2000 süsteemis
 Koordinaadid L-EST97 süsteemis
 Plaanil kajastatud piirid 26.02.2019 seisuga Maa-ametist.

Töö nr. 2423T			Objekt: Tartu maakond, Elva vald, Elva linn, Jaani tn ja Põik tn ristmik Madalpinge kaabli rikke parandus.				koostatud: 18.03.19
Ehitaja: TAA Elekter			Mõõtkava 1:500	Leht 1	Lehti 1	fail: 2423T Elva rike.dgn	
Koostas	L.Sepp		Joonis: Elektrirajatise teostusjoonis				
Kontrollis	H.Jürmann						

Käesolevas aruandes on 6(kuus) järjekorras nummerdatud lehte.

Koostaja:

L. Sepp 22.03.2019