


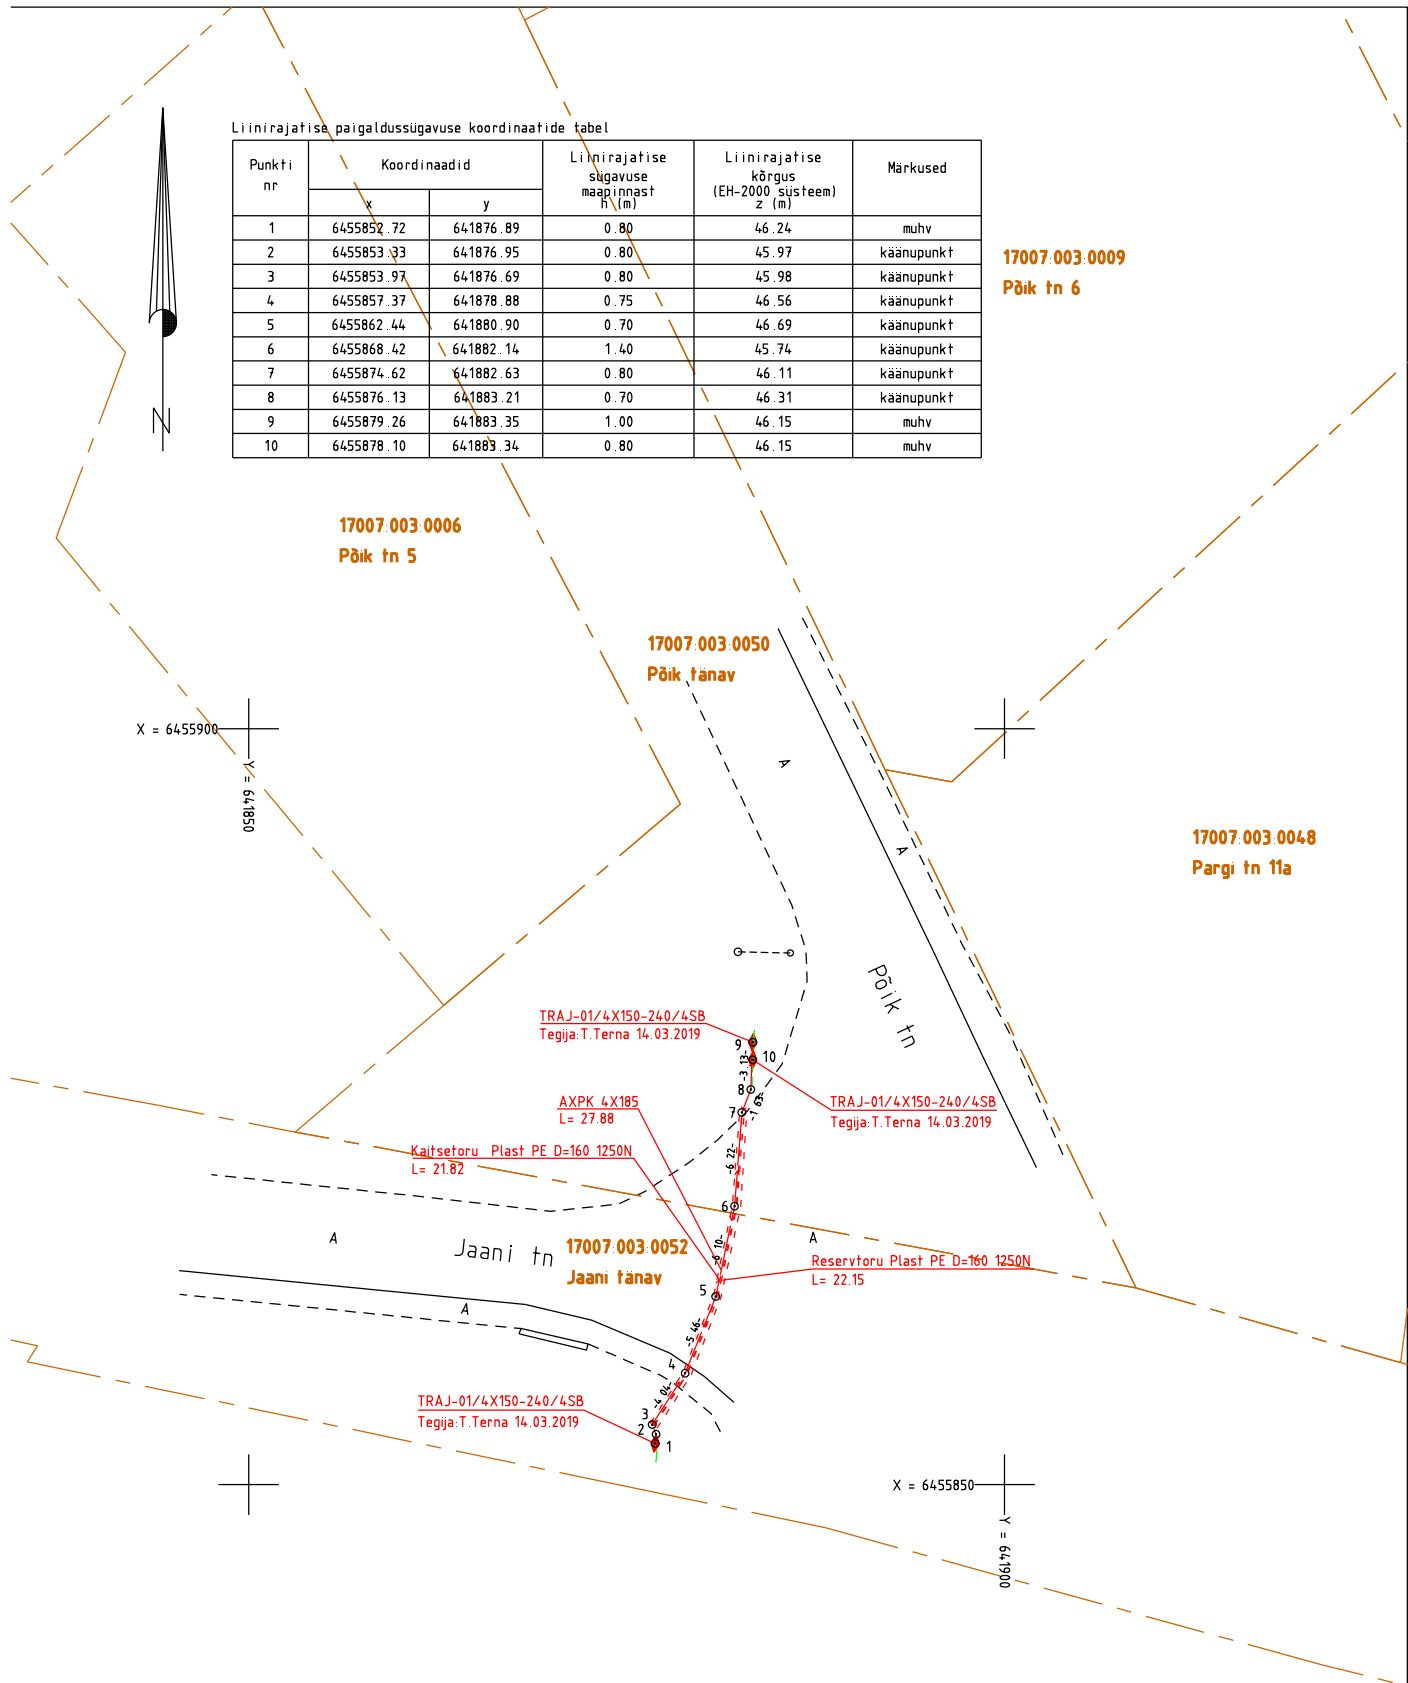

MÄRKUSED:

Kõrgused EH2000 süsteemis

Koordinaadid L-EST97 süsteemis

Plaanil kajastatud piirid 26.02.2019 seisuga Maa-ametist.

Töö nr. 2423T			Objekt: Tartu maakond, Elva vald, Elva linn, Jaani tn ja Põik tn ristmik Madalpinge kaabli rikke parandus.				koostatud: 18.03.19
Ehitaja: TAA Elekter			Mõõtkava 1:500	Leht 1	Lehti 1	fail: 2423T Elva rike.dgn	
Koostas	L.Sepp		Joonis: Elektrirajatise teostusjoonis				
Kontrollis	H.Jürmann						



OÜ Kirjanurk
EEG000316; EEP002846; TEL002778
Hiievälja tee 20 Oru küla
Kose vald Harju maakond
tel: +3725209235



OÜ Kirjanurk

EEG000316; EEP002846; TEL002778

Hiievälja tee 20 Oru küla
Kose vald Harju maakond
tel: +3725209235