


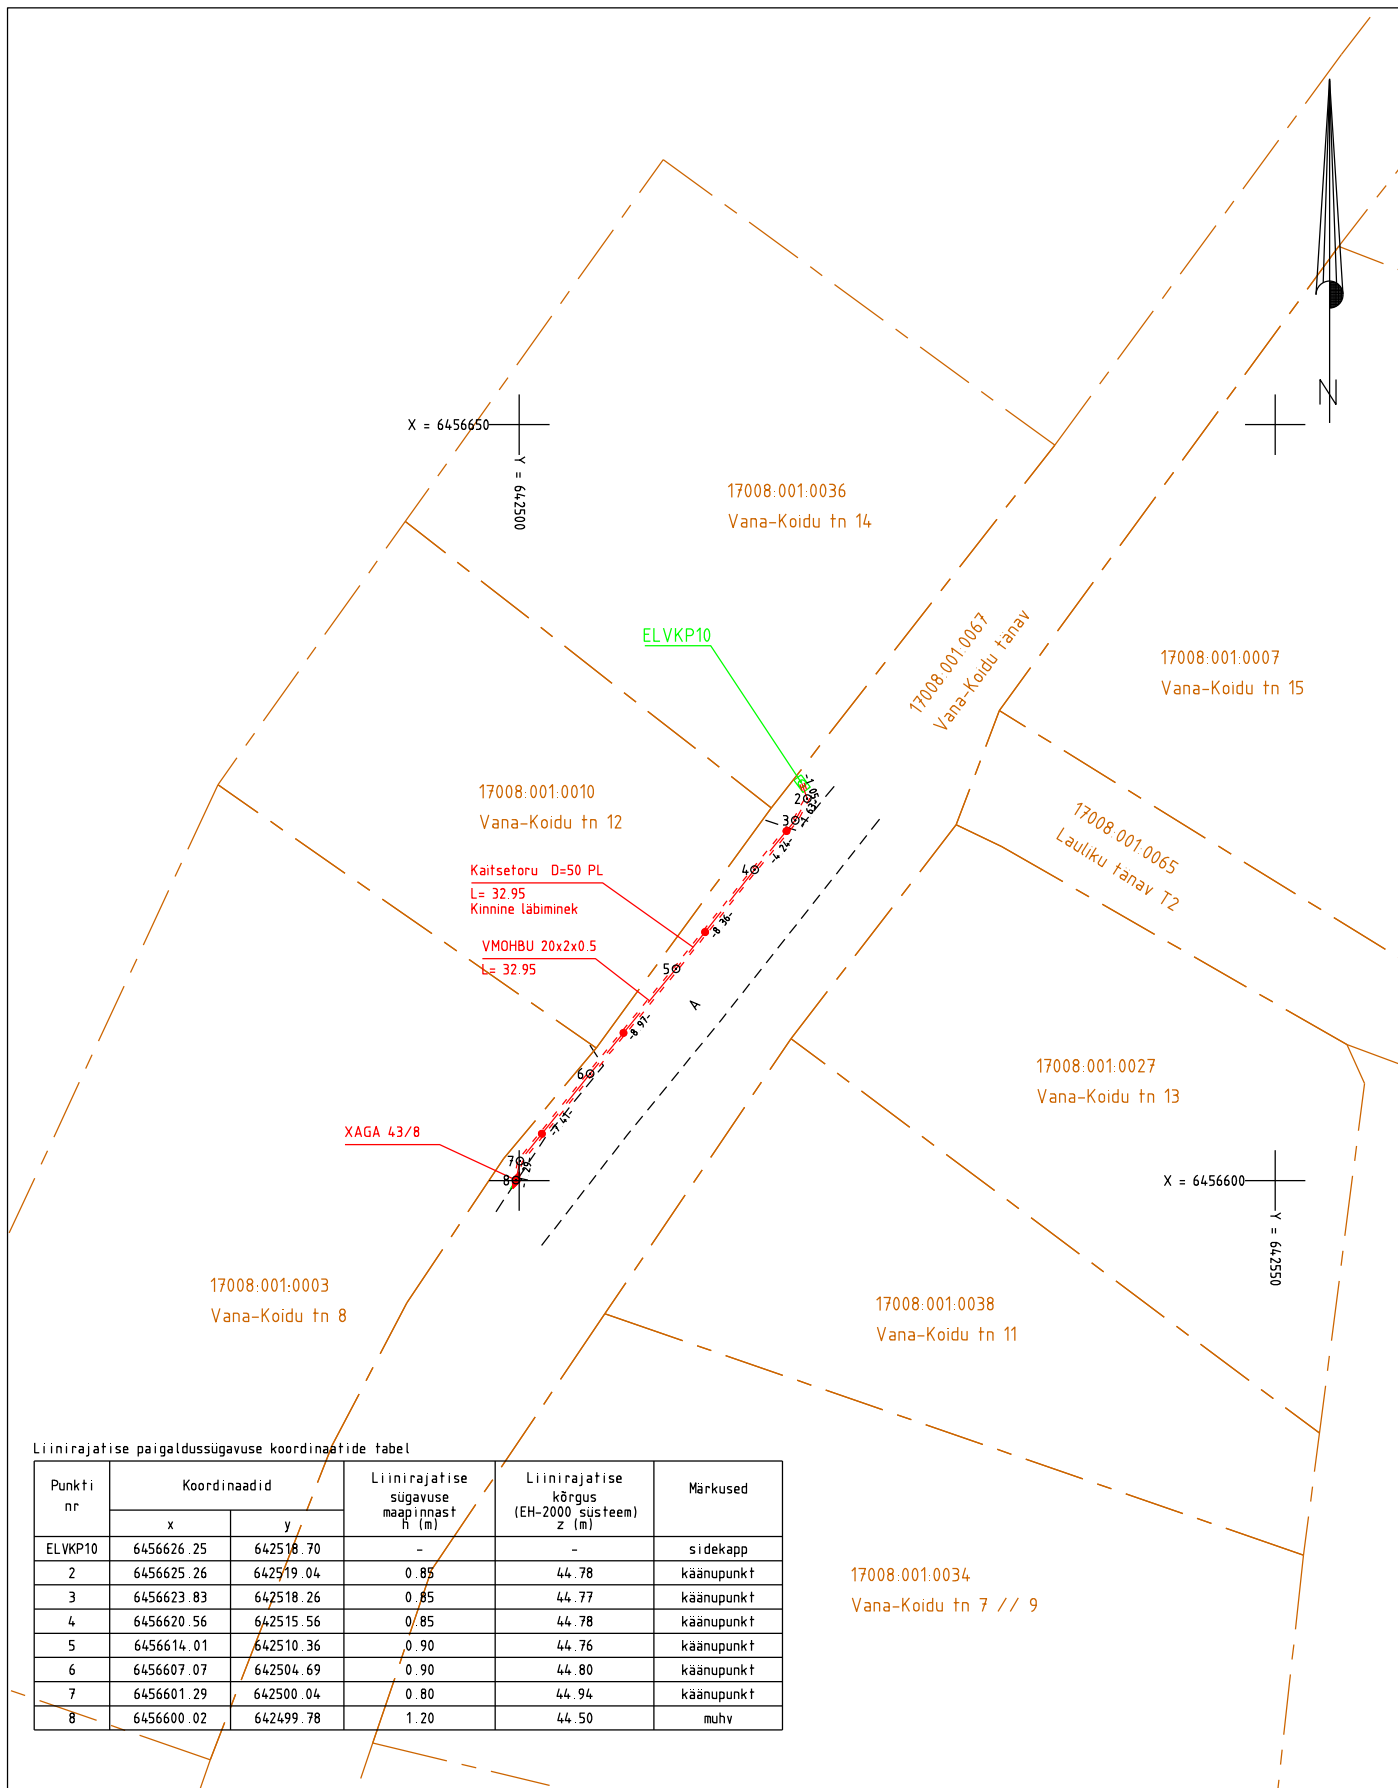

MÄRKUSED:

Kõrgused EH2000 süsteemis

Koordinaadid L-EST97 süsteemis

Plaanil kajastatud piirid Maa-ameti andmete põhjal seisuga 30.04.2020. (kihil "PIIR" esitatud piirjoonte asukohad on informatiivsed)

Töö nr. 3653T			Objekt: Tartu maakond, Elva vald, Elva linn, Vana-Koidu tn 14			koostatud: 30.04.2020	
Objekti aadress			Mõõtkava 1:500	Leht 1	Lehti 1	fail: 3653T Vana-Koidu tn 14	
Koostas	Minna Mittal		Joonis: Siderajatiste teostusjoonis				
Kontrollis	H. Jürmann						



OÜ Kirjanurk

EEG000316; EEP002846; TEL002778

Hiievälja tee 20 Oru küla
Kose vald Harju maakond
tel: +3725209235



OÜ Kirjanurk

EEG000316; EEP002846; TEL002778

Hiievälja tee 20 Oru küla
Kose vald Harju maakond
tel: +3725209235