


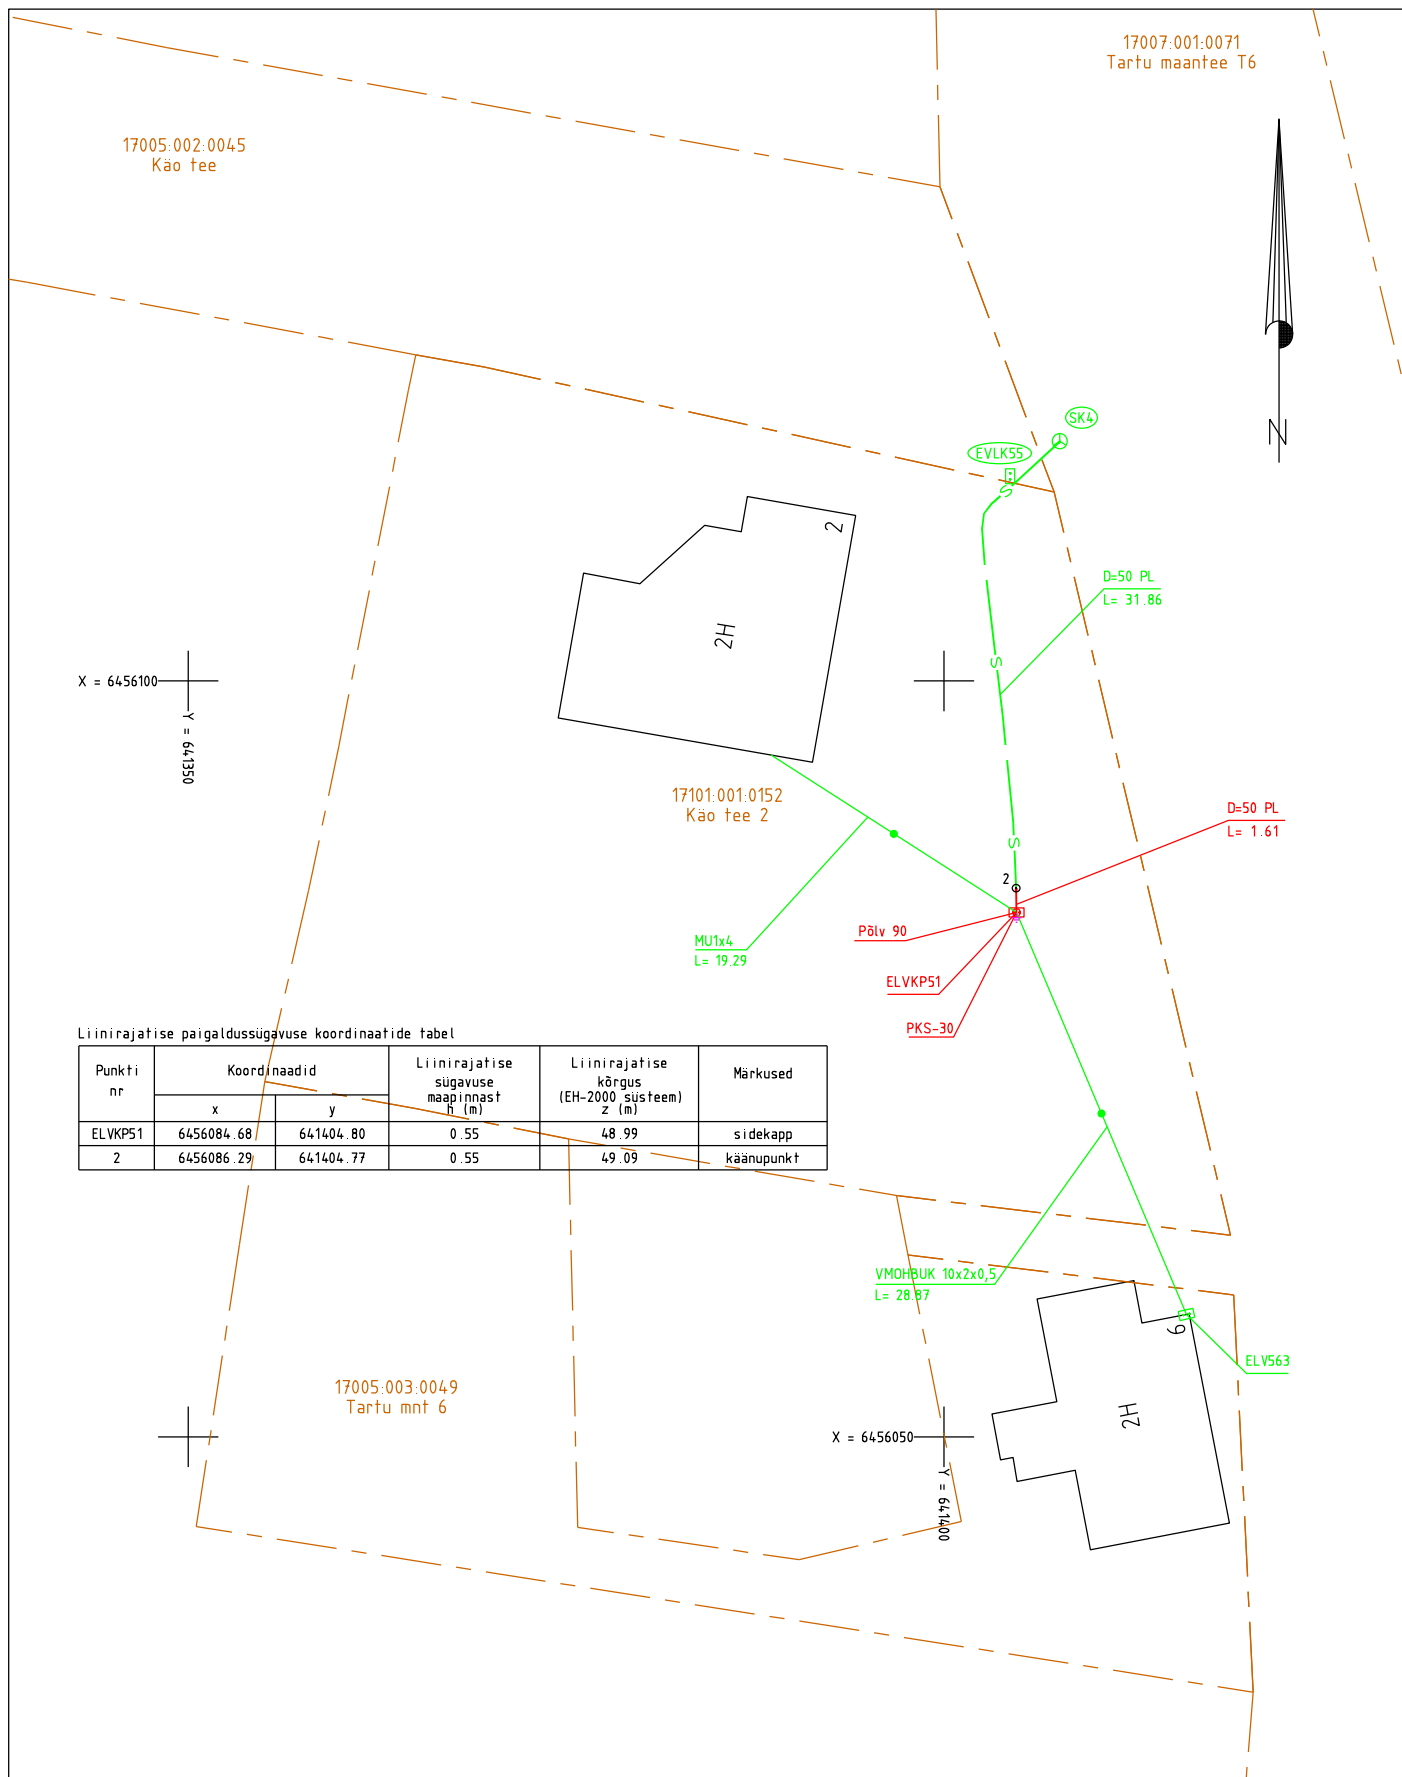

MÄRKUSED:

Kõrgused EH2000 süsteemis

Koordinaadid L-EST97 süsteemis

Plaanil kajastatud piirid Maa-ameti andmete põhjal seisuga 29.04.2021. (kihil "PIIR" esitatud piirjoonte asukohad on informatiivsed)

Töö nr. 5648T			Objekt: Elva linn Käo tee 2 side õhuliini remont				koostatud: 29.04.2021	
Objekti aadress			Mõõtkava 1:500	Leht 1	Lehti 1	fail: 5648T Joonis		
Koostas	D.Soodla		Joonis: Siderajatiste teostusjoonis					 OÜ Kirjanurk EEG000316; 686 MA-k TEL003987 Hiievälja tee 20 Oru küla Kose vald Harju maakond tel: +3725209235
Kontrollis	H.Jürmann							