



Kirjanurk OÜ
Registrikood: 12592543
Hiievälja tee 20, Oru küla,
Kose vald, 75103 Harjumaa
tel. +372 533 21503;
+372 5209235
e-mail: yld@kirjanurk.ee
MTR nr. EEG000316
EEP002846
TEL002778

Tellijä: E-Service AS

Tartu maakond, Elva vald, Majala küla

Jõngu kinnistu liitumine madalpingel

GEODEETILINE ALUSPLAAN

TÖÖ NR. 6315G

Geoaluse koostaja: Marek Mändla

Kontrollis: Haiti Jürmann

Tartu 2021

SISUKORD

1. Tiitelleht	1
2. Sisukord	2
3. Seletuskiri	3
4. Asukoha skeem	4
5. Maa-ala plaan	5
6. Tehnovõrkude koostõlastused	6
7. Lõpuleht	7

SELETUSKIRI

1. Üldandmed

Objekti asukoht: Tartu maakond, Elva vald, Majala küla

Objekti nimetus: Jõngu kinnistu liitumine madalpingel maa-ala plaan tehnovõrkudega

Tööde täitmise aeg

Välitööd: 09.07.2021.a.
Kameraaltööd: 09.07.2021.a.

Töö teostajad: geodeet M.Mändla

2. Geodeetiliste lähtepunktide andmed

Koordinaadid riiklikus L-EST97 ristkoordinaatide süsteemis.

Kõrgused EH2000 süsteemis

Lähtepunkt: Trimble VRS Now

3. Objekti geodeetilise sidumise andmed

Möödistamistöödeks vajalik alusvõrk rajati GPS seadmega Leica Viva GS08plus

4. Mõõtmistööd

Vastavalt lähteülesandele teostati M1:500 geodeetiline maa-ala plaan koos tehnovõrkudega. Plaan koostati arvutil graafikaprogrammiga MicroStation PowerDraft.

5. Kasutatud instrumendid

Möödistamistöödel kasutati GPS seadet Leica Viva GS08plus ja elektrontahhümeetrit Leica Viva TS12.

6. Üleantavate materjalide loetelu

Tellija:

E-Service AS -digitaalinfo dwg formaadis


Kohalik omavalitsus -tehniline aruanne 1eks.
-digitaalinfo dgn formaadis

Koostaja:

M.Mändla 13.07.2021.a.

ASUKOHA SKEEM

*Tartu maakond, Elva vald, Majala küla
Jõngu kinnistu liitumine madalpingel*

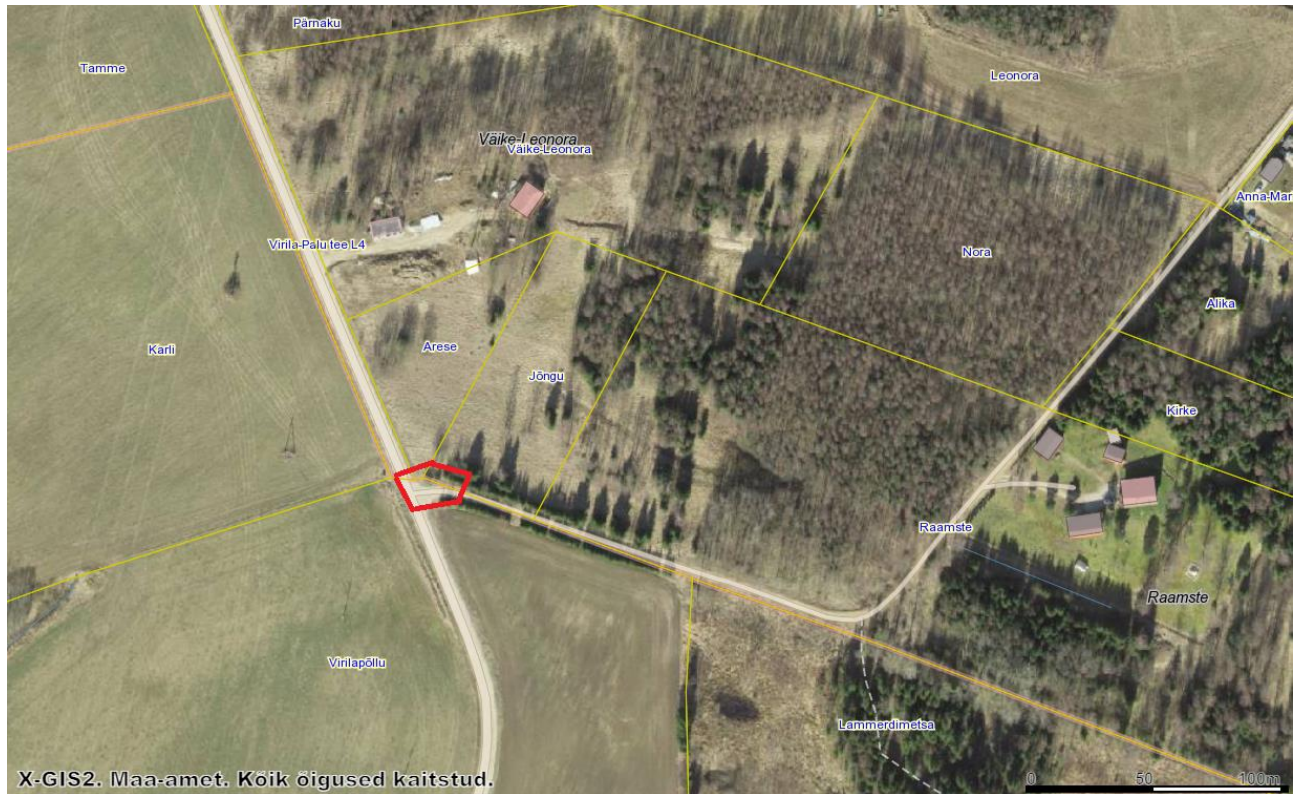

Mõõdistusala piir


Koostaja:

Marek Mändla
13.07.2021.a.

Käesolevas toimikus on 7 (seitse) järjekorras nummerdatud lehte.

Koostaja:

/M.Mändla/ 13.07.2021

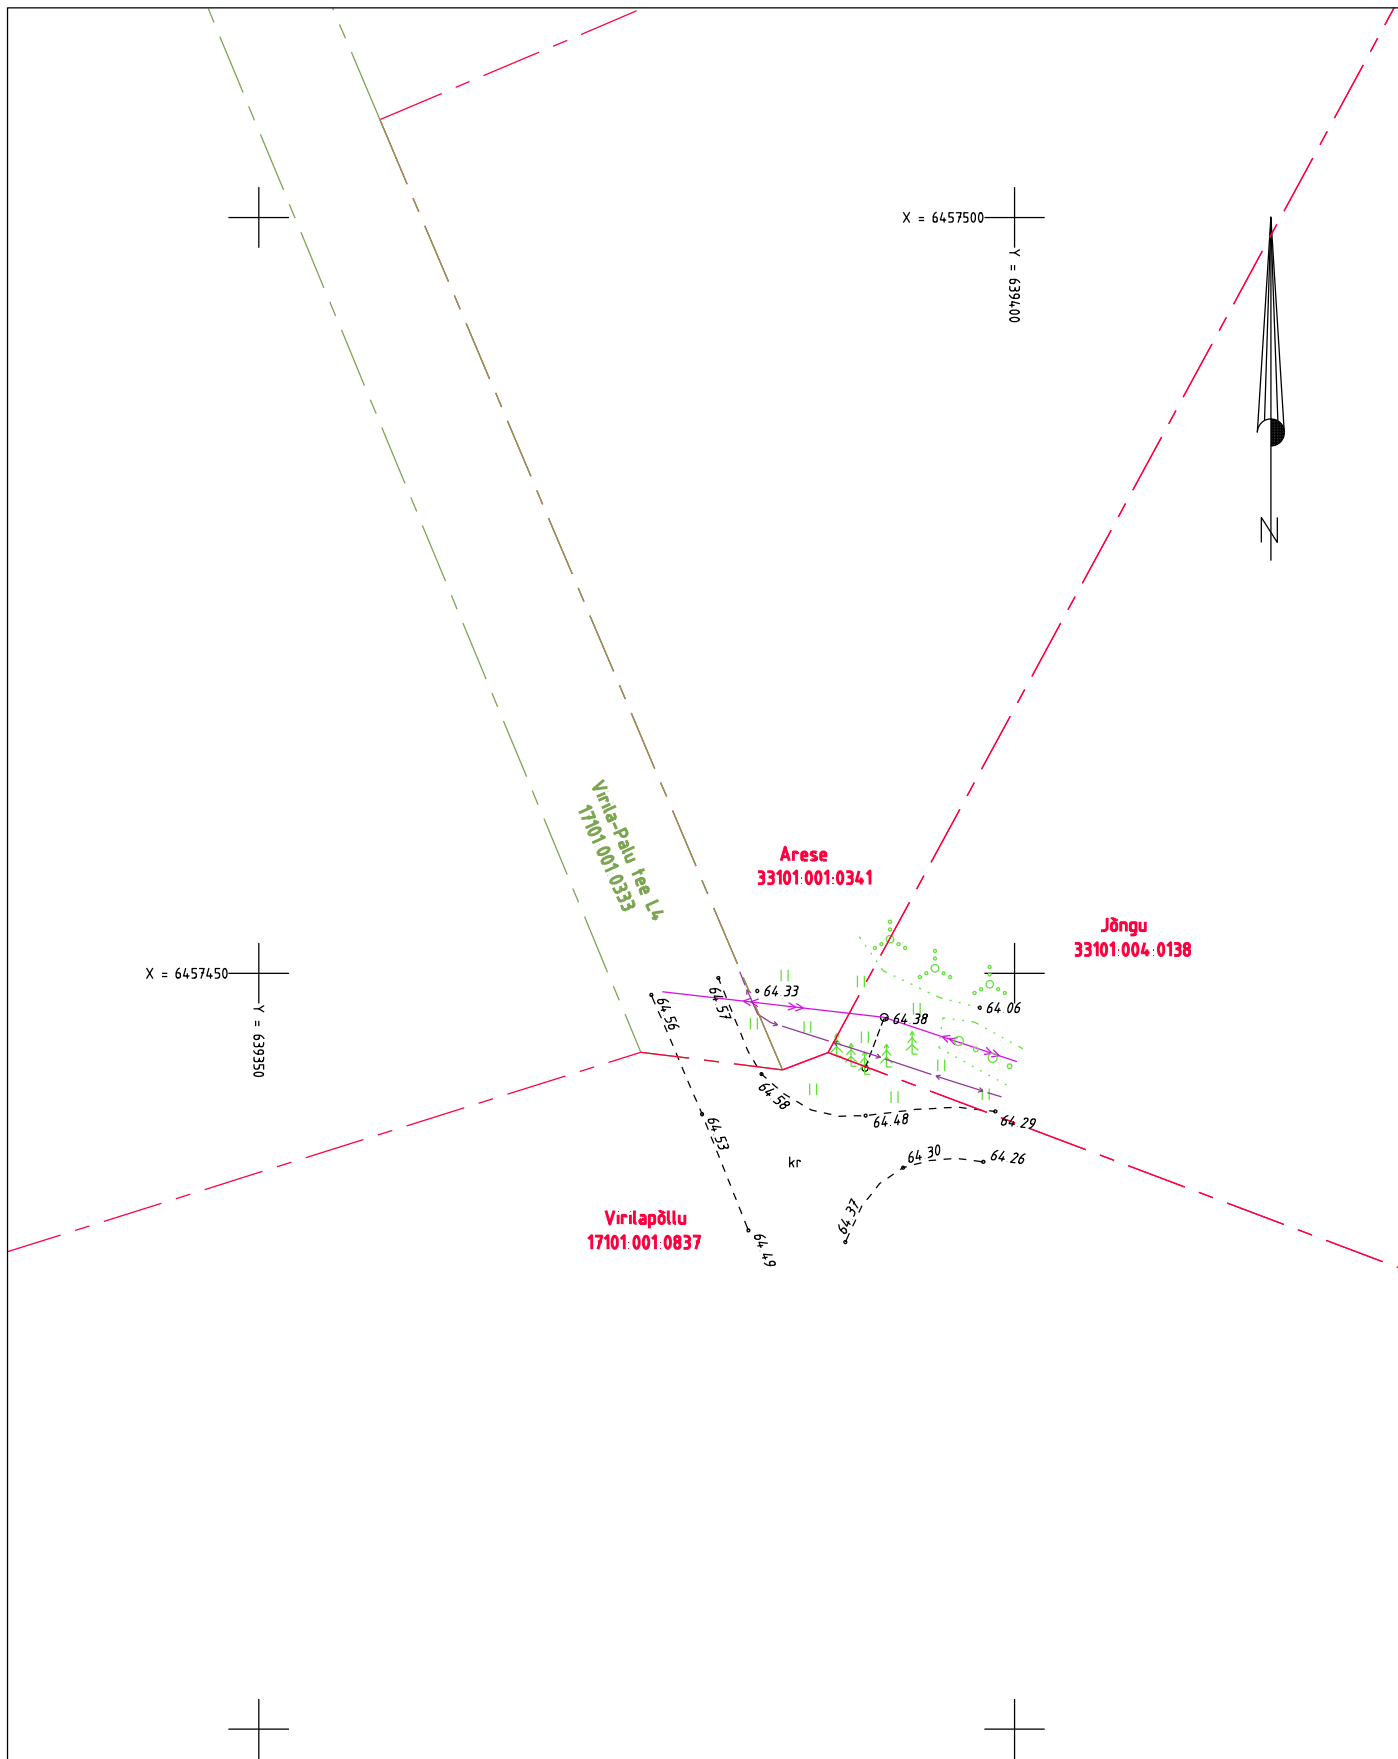

MÄRKUSED:

Kõrgused EH2000 süsteemis

Koordinaadid L-EST97 süsteemis

Plaanil kajastatud piirid Maa-ameti andmete põhjal seisuga 09.07.2021. (kihil "PIIR" esitatud piirijoonte asukohad on informatiivsed)

Töö nr. 6315G			Objekt: Elva vald Majala küla Jõngu elektriliitumine				koostatud: 09.07.2021	
Objekti aadress			Mõõtkava 1:500	Leht 1	Lehti 1	fail: 6315G Joonis		
Koostas	M.Mändla		Joonis: Geodeetiline alusplaan					
Kontrollis	H.Jürmann							



OÜ Kirjanurk
EEG000316; 686 MA-k
TEL003987
Hiievälja tee 20 Oru küla
Kose vald Harju maakond
tel: +3725209235



OÜ Kirjanurk

EEG000316; 686 MA-k
TEL003987

Hiievalja tee 20 Oru küla
Kose vald Harju maakond
tel: +3725209235