


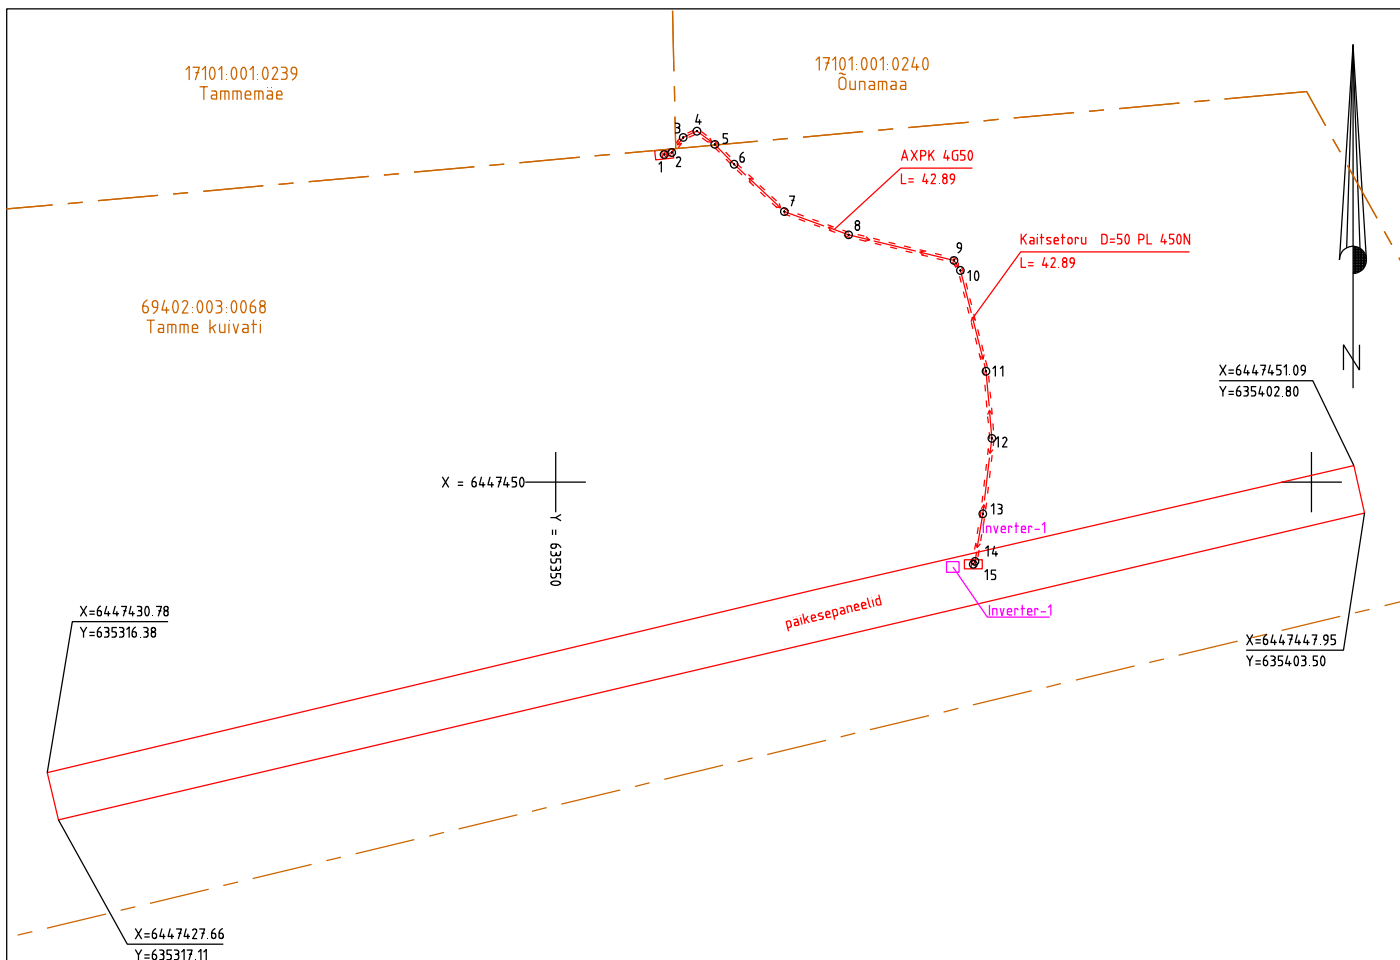

Liinirajatisse paigaldussügavuse koordinaatide tabel

Punkti nr	Koordinaadid		Liinirajatisse sügavuse maapinnast h (m)	Liinirajatisse kõrgus (EH-2000 süsteem) z (m)	Märkused
	x	y			
1	6447471.67	635357.18	-	-	liitumiskilp
2	6447471.80	635357.68	0.50	93.99	käänupunkt
3	6447472.80	635358.44	0.50	93.99	käänupunkt
4	6447473.22	635359.34	0.60	93.77	käänupunkt
5	6447472.34	635360.53	0.70	93.62	käänupunkt
6	6447471.02	635361.81	0.70	93.57	käänupunkt
7	6447467.90	635365.13	0.60	93.67	käänupunkt
8	6447466.36	635369.38	0.50	93.66	käänupunkt
9	6447464.67	635376.35	0.55	93.29	käänupunkt
10	6447464.00	635376.77	0.55	93.26	käänupunkt
11	6447457.33	635378.47	0.75	93.05	käänupunkt
12	6447452.89	635378.86	0.70	93.08	käänupunkt
13	6447447.91	635378.26	0.75	93.22	käänupunkt
14	6447444.76	635377.74	0.50	93.52	käänupunkt
15	6447444.57	635377.63	-	-	el.kilp

MÄRKUSED:

Kõrgused EH2000 süsteemis

Koordinaadid L-EST97 süsteemis

Plaanil kajastatud piirid Maa-ameti andmete põhjal seisuga 14.06.2021. (kihil "PIIR" esitatud piirjoonte asukohad on informatiivsed)

Töö nr. 6149T			Objekt: Elva vald Kõduküla Tamme kuivati PEJ teostusmöödistus				koostatud: 14.06.2021	
Objekti aadress			Möötkava 1:500	Leht 1	Lehti 1	fail: 6149T Joonis		
Koostas	D.Soodla		Joonis: Päikesepargi teostusjoonis					
Kontrollis	H.Jürmann							



OÜ Kirjanurk
EEG000316; 686 MA-k
TEL003987
Hiievälja tee 20 Oru küla
Kose vald Harju maakond
tel: +3725209235