


KAEVU nr S1 SKEEM

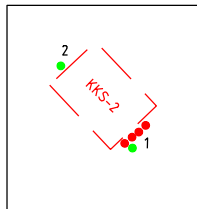

X = 6457150
Y = 6421100

17002:005:0054
Koidu tn 10

3xD=110PL
L= 0.55

Jaotuskapp EOMJ01
VK-600

Aktiivkapp EOM
F01 S200

Bet plaadid 300x300

LK179729

4xD=110PL
L= 1.11

Maandusvarras
3x2m

Maandusvarras
3x2m

D=110PL
L= 1.21

MCMK 2x6+6S
L= 0.70
Kaitsekorus D=50PL

17002:005:0013
Koidu tn 8

SIDEKAEVU TEHNILISED ANDMED

KAEVU NR.	KOORDINAADID		ABS. KÕRGUSED (m)			KAEVU LÄBIMÕÖT VÕI TÕUP	KAEVU MATERJAL		TORUD						MÄRKUSED
	X	Y	MAAPIND	KAEVU KAAS	KAEVU PÕHI		SEINAD	KAAS	NR.	ABS. KÕRGUSED (m) PÕHI/LAGI	LÄBIMÕÖT	MATERJAL	SUUBUMINE	TRASSI PIKKUS (m)	
1	2	3	4	5	6	7	8	9	10	11	12	13	14	15	16
S1	6457142.20	642119.07	65.15	65.15	64.10	KKS2	BET	MALM	1	64.20/64.30 64.10/64.21	1x100 4x110	Plast Plast	- -	-	
									2	64.40/64.50	1x100	Plast	-		

Elektrirajatise paigaldussügavuse koordinaatide tabel

Punkti nr	Koordinaadid		Liinirajatise sügavuse maapinnast h (m)	Liinirajatise kõrgus (EH-2000 süsteem) z (m)	Märkused
	x	y			
EOM	6457140.96	642121.02	0.70	64.09	aktiivkapp
LK179729	6457140.59	642121.62	0.70	64.01	el.kilp

Siderajatise paigaldussügavuse koordinaatide tabel

Punkti nr	Koordinaadid		Liinirajatise sügavuse maapinnast h (m)	Liinirajatise kõrgus (EH-2000 süsteem) z (m)	Märkused
	x	y			
EOM	6457140.96	642121.02	0.70	64.09	aktiivkapp
3	6457141.67	642120.05	0.90	63.97	käänupunkt
EOMJ01	6457141.67	642120.59	0.70	64.17	sidekapp
5	6457141.88	642119.67	1.05	63.82	kaevusein
S1	6457142.20	642119.07	-	-	sidekaev

17002:005:0048
Koidu tänav

MÄRKUSED:

Kõrgused EH2000 süsteemis

Koordinaadid L-EST97 süsteemis

Plaanil kajastatud piirid Maa-ameti andmete põhjal seisuga 26.08.2021. (kihil "PIIR" esitatud piirjoonte asukohad on informatiivsed)

Töö nr. 4865T_3			Objekt: Elva linn Telia sidevõrgu rekonstrueerimine				koostatud: 26.08.2021	
Objekti aadress			Mõõtkava 1:500	Leht 1	Lehti 1	fail: 4865T Joonis		
Koostas	D.Soodla		Joonis: Siderajatiste teostusjoonis					 Kirjanurk EEG000316; 686 MA-k TEL003987 Hiievälja tee 20 Oru küla Kose vald Harju maakond tel: +3725209235
Kontrollis	H.Jürmann							





Kirjanurk

EEG000316; 686 MA-k
TEL003987

Hiievalja tee 20 Oru küla
Kose vald Harju maakond
tel: +3725209235

KAEVU nr 145 SKEEM

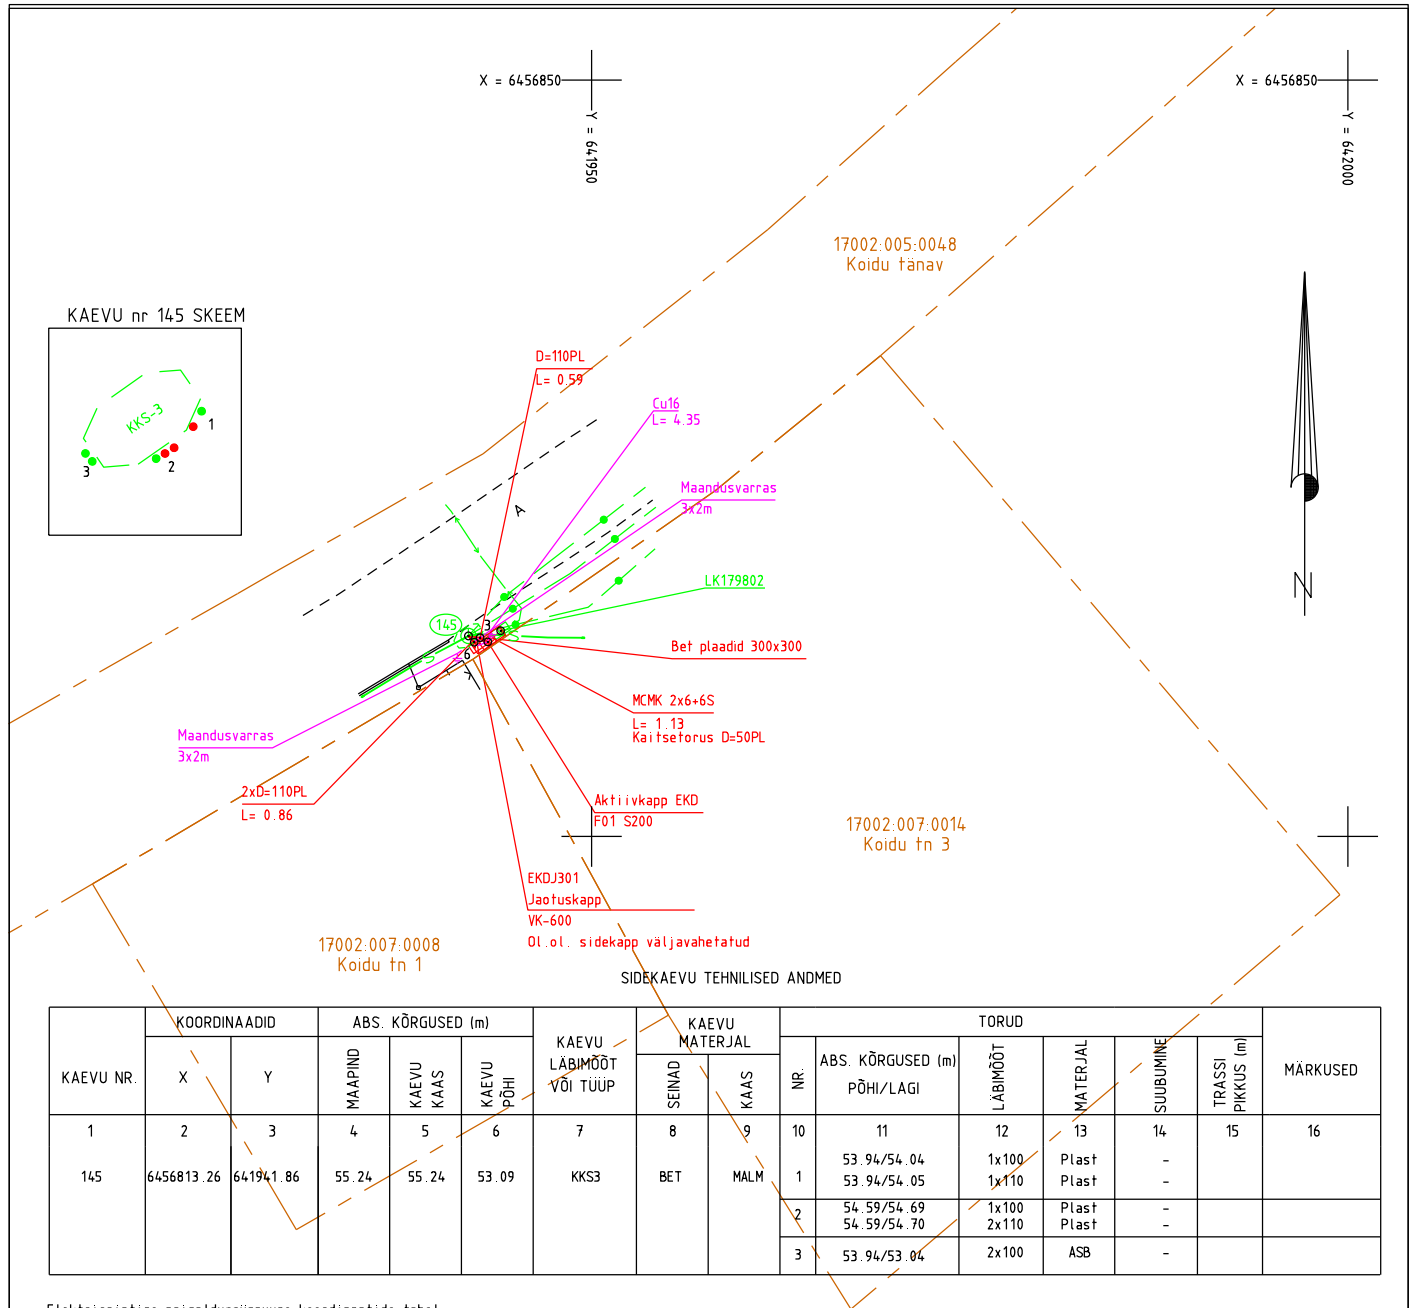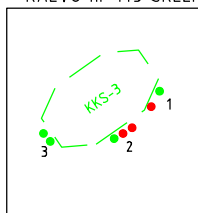

SIDEKAEVU TEHNILISED ANDMED

KAEVU NR.	KOORDINAADID		ABS. KÕRGUSED (m)			KAEVU LÄBIMÕÖT VÕI TÜÜP	KAEVU MATERJAL		TORUD						MÄRKUSED
	X	Y	MAAPIND	KAEVU KAAS	KAEVU PÕHI		SEINAD	KAAS	NR.	ABS. KÕRGUSED (m) PÕHI/LAGI	LÄBIMÕÖT	MATERJAL	SUUBUMINE	TRASSI PIKKUS (m)	
1	2	3	4	5	6	7	8	9	10	11	12	13	14	15	16
145	6456813.26	641941.86	55.24	55.24	53.09	KKS3	BET	MALM	1	53.94/54.04 53.94/54.05	1x100 1x110	Plast Plast	- -	-	-
									2	54.59/54.69 54.59/54.70	1x100 2x110	Plast Plast	- -	-	-
									3	53.94/53.04	2x100	ASB	-	-	-

Elektrirajatise paigaldussügavuse koordinaatide tabel

Punkti nr	Koordinaadid		Liinirajatise sügavuse maapinnast h (m)	Liinirajatise kõrgus (EH-2000 süsteem) z (m)	Märkused
	x	y			
EKD	6456812.86	641943.14	0.70	54.36	aktiivkapp
LK179802	6456813.60	641943.99	0.70	54.45	el.kolp

Siderajatise paigaldussügavuse koordinaatide tabel

Punkti nr	Koordinaadid		Liinirajatise sügavuse maapinnast h (m)	Liinirajatise kõrgus (EH-2000 süsteem) z (m)	Märkused
	x	y			
EKD	6456812.86	641943.14	0.70	54.36	aktiivkapp
3	6456813.14	641942.63	0.70	54.36	kaevusein
145	6456813.26	641941.86	-	-	sidekaev
EKDJ301	6456812.62	641942.44	0.70	54.33	sidekapp
6	6456812.85	641942.24	0.65	54.38	käänupunkt

MÄRKUSED:

Kõrgused EH2000 süsteemis

Koordinaadid L-EST97 süsteemis

Plaanil kajastatud piirid Maa-ameti andmete põhjal seisuga 29.09.2021. (kihil "PIIR" esitatud piirjoonte asukohad on informatiivsed)

Töö nr.	4865T_7	Objekt:	Elva linn Telia sidevõrgu rekonstrueerimine	koostatud:	29.09.2021	
Objekti aadress		Mõõtkava	Leht	Lehti	fail:	
		1:500	1	1	4865T Joonis	
Koostas	D.Soodla	Joonis:				
		Siderajatiste teostusjoonis				
Kirjanurk					4865T	
Kontrollis	H.Jürmann					

M 1:500

EEG000316; 686 MA-k


TEL003987

Hiievälja tee 20 Oru küla


Kose vald Harju maakond

tel: +3725209235

KAEVU nr 194 SKEEM

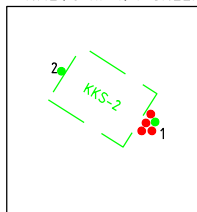

X = 6456600
Y = 642150

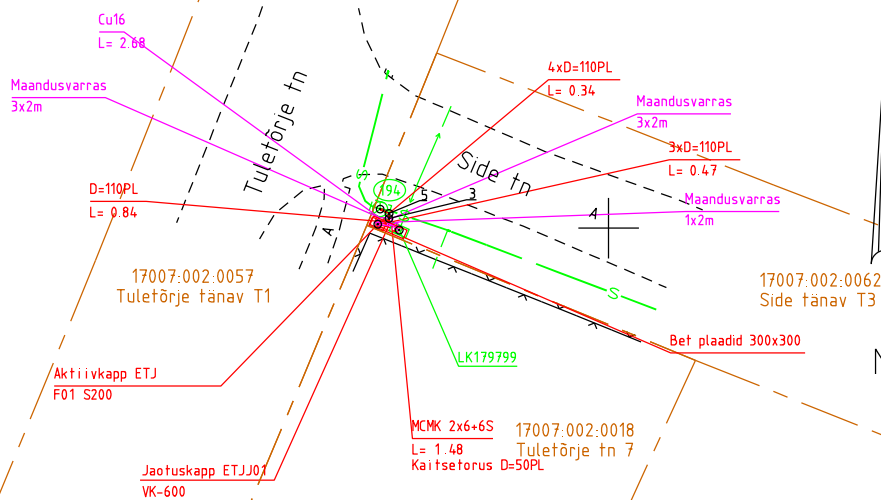

SIDEKAEVU TEHNILISED ANDMED

KAEVU NR.	KOORDINAADID		ABS. KÕRGUSED (m)			KAEVU LABIMOÖT VÕI TÕÜP	KAEVU MATERJAL		TORUD						MÄRKUSED
	X	Y	MAAPIND	KAEVU KAAS	KAEVU PÕHI		SEINAD	KAAS	NR.	ABS. KÕRGUSED (m) PÕHI/LAGI	LÄBIMOÖT	MATERJAL	SUUBUMINE	TRASSI PIKKUS (m)	
194	6456601.25	642184.89	46.62	46.62	44.82	KKS2	BET	MALM	10	45.72/45.82	1x100	Plast	-	15	
									1	45.62/45.73	4x110	Plast	-		
									2	45.62/45.72	1x100	Plast	-		

X = 6456550
Y = 642150

Siderajalise paigaldussügavuse koordinaatide tabel

Punkti nr	Koordinaadid		Liinirajalise sügavuse maapinnast h (m)	Liinirajalise kõrgus (EH-2000 süsteem) z (m)	Märkused
	x	y			
ETJ	6456600.25	642184.73	0.70	45.99	Aktiivkapp
3	6456600.64	642185.48	0.90	45.72	käänupunkt
ETJJ01	6456600.17	642185.46	0.70	45.92	sidekapp
5	6456600.97	642185.49	1.00	45.62	kaevusein
194	6456601.25	642184.89	-	-	sidekaev

Elektrirajalise paigaldussügavuse koordinaatide tabel

Punkti nr	Koordinaadid		Liinirajalise sügavuse maapinnast h (m)	Liinirajalise kõrgus (EH-2000 süsteem) z (m)	Märkused
	x	y			
ETJ	6456600.25	642184.73	0.70	45.99	Aktiivkapp
LK179799	6456599.87	642186.16	0.70	46.13	el.kilp

MÄRKUSED:


Kõrgused EH2000 süsteemis

Koordinaadid L-EST97 süsteemis

Plaanil kajastatud piirid Maa-ameti andmete põhjal seisuga 29.09.2021. (kihil "PIIR" esitatud piirjoonte asukohad on informatiivsed)

Töö nr. 4865T_2	Objekt: Elva linn Telia sidevõrgu rekonstrueerimine	koostatud: 29.09.2021			
Objekti aadress	Möötkava 1:500	Leht 1	Lehti 1	fail: 4865T Joonis	
Koostas D.Soodla	Joonis:	Siderajatiste teostusjoonis			EEG000316; 686 MA-k
Kirjanurk H.Jürmann				4865T	TEL003987 Leht Hiievälja tee 20 Oru küla Kose vald Harju maakond tel: +3725209235

M 1:500

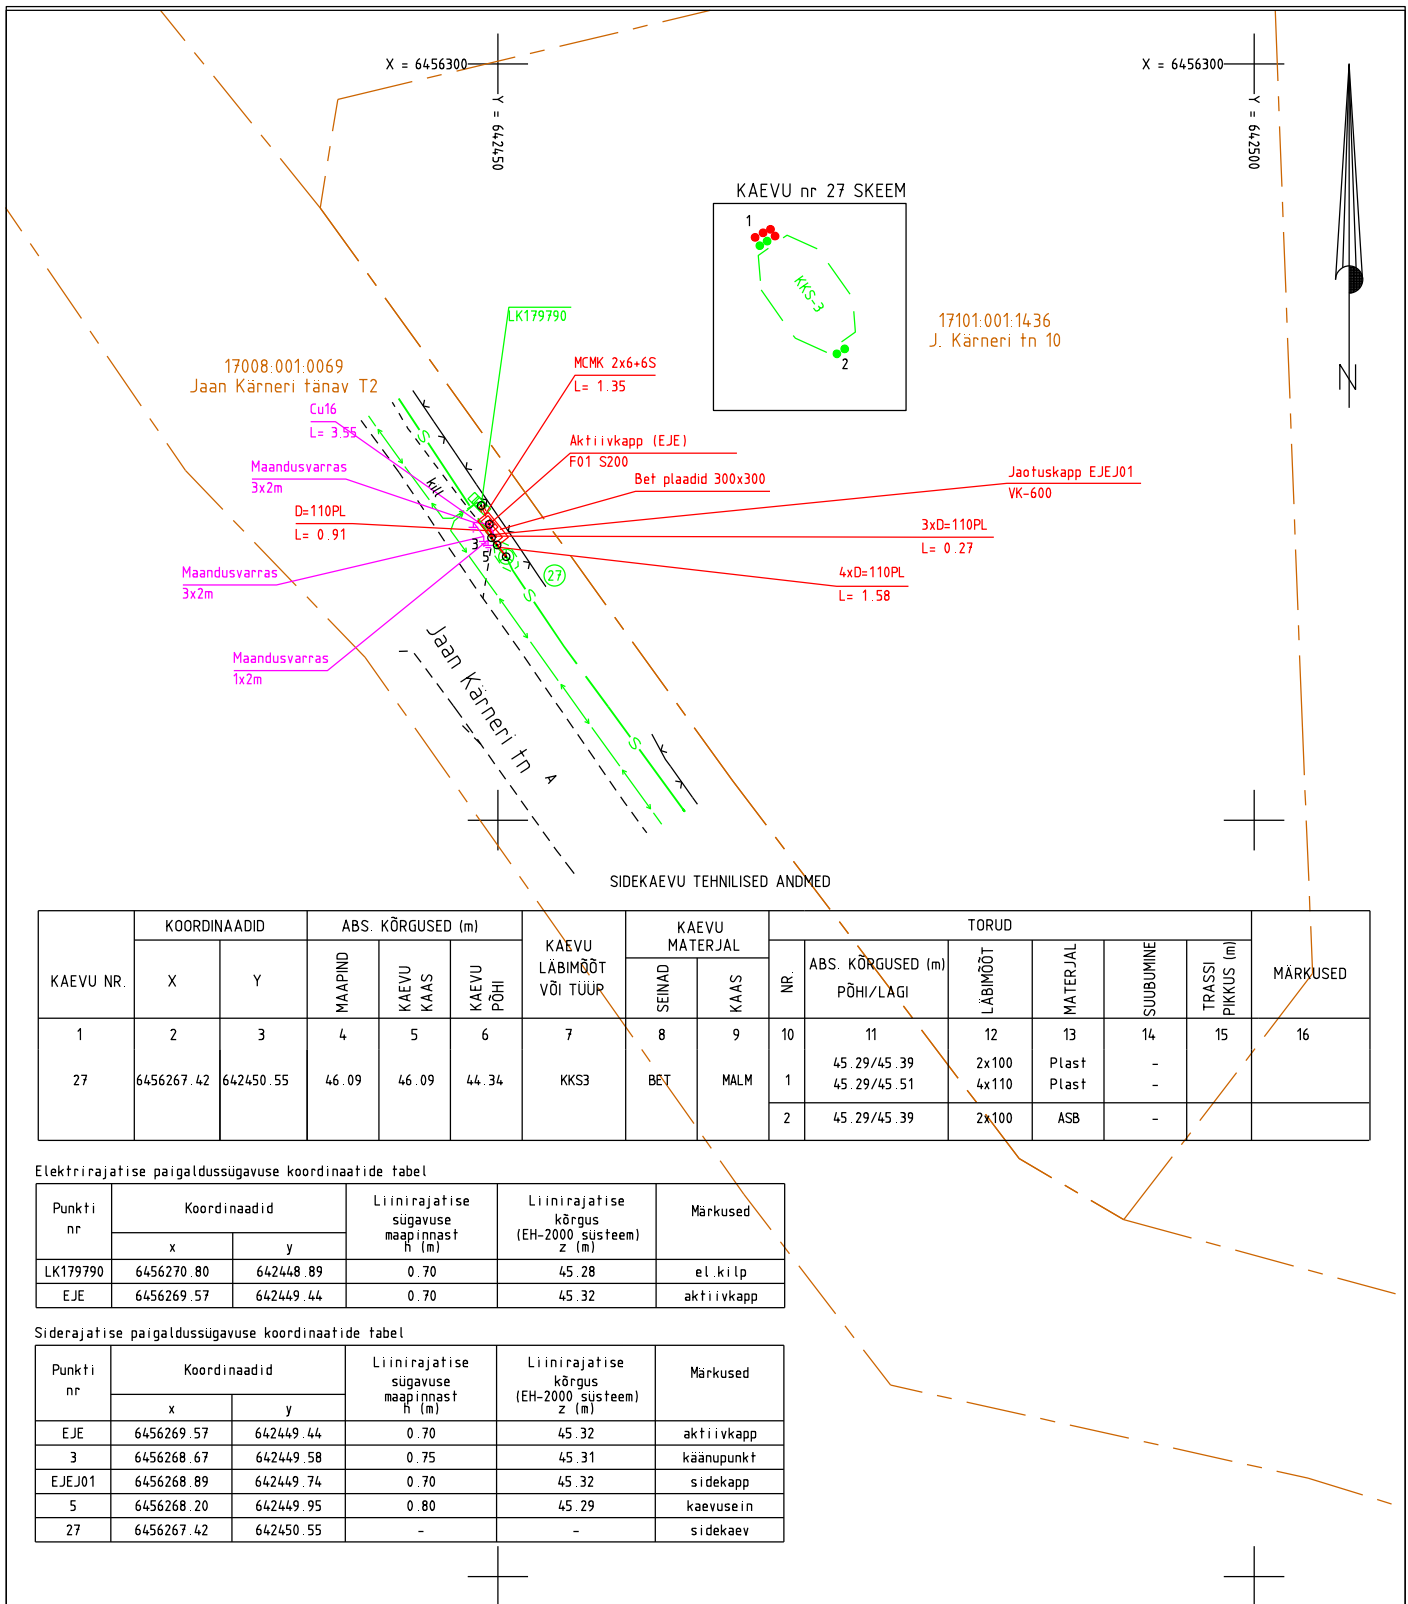

MÄRKUSED:


Kõrgused EH2000 süsteemis

Koordinaadid L-EST97 süsteemis

Plaanil kajastatud piirid Maa-ameti andmete põhjal seisuga 29.09.2021. (kihil "PIIR" esitatud piirjoonte asukohad on informatiivsed)

Töö nr.	4865T_8	Objekt:	Elva linn Telia sidevõrgu rekonstrueerimine	koostatud:	29.09.2021	
Objekti aadress		Mõõtkava	Leht	Lehti	fail:	
		1:500	1	1	4865T Joonis	
Koostas	D.Soodla	Joonis:				EEG000316; 686 MA-k
Kontrollis	H.Jürmann	Siderajatiste teostusjoonis				TEL003987
						Leht
						Hiievälja tee 20 Oru küla
						Kose vald Harju maakond
						tel: +3725209235

M 1:500

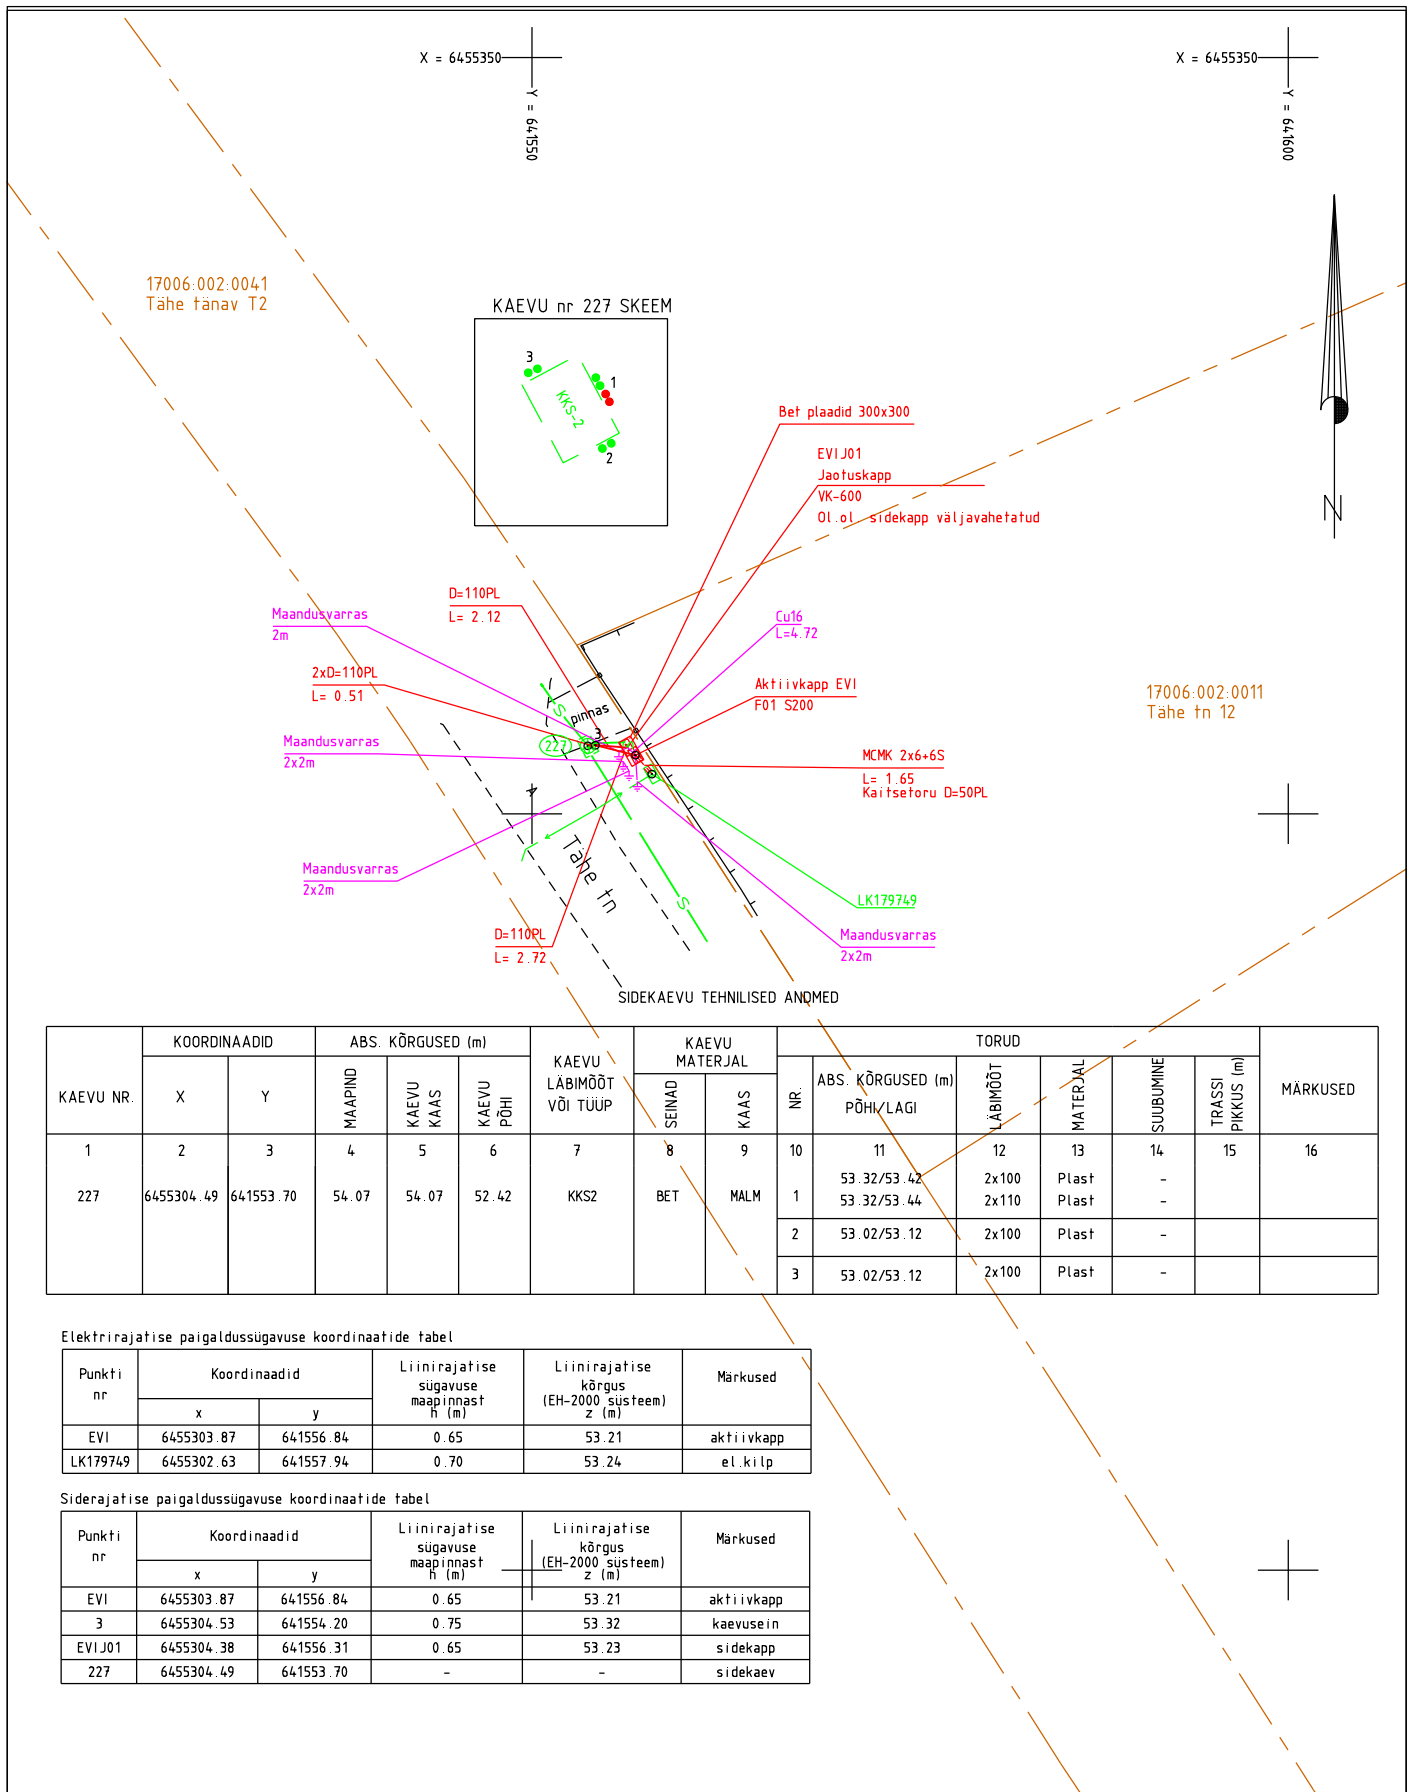

MÄRKUSED:

Kõrgused EH2000 süsteemis

Koordinaadid L-EST97 süsteemis

Plaanil kajastatud piirid Maa-ameti andmete põhjal seisuga 29.09.2021. (kihil "PIIR" esitatud piirjoonte asukohad on informatiivsed)

Töö nr.	4865T_1	Objekt:	Elva linn Telia sidevõrgu rekonstrueerimine	koostatud:	29.09.2021	
Objekti aadress		Möötkava	1:500	Leht	1	
Koostas	D.Soodla	Joonis:	Siderajatiste teostusjoonis	Leht	1	
Kirjanurk	H.Jürmann					
Kontrollis						

M 1:500

EEG000316; 686 MA-k

TEL003987


Hiievälja tee 20 Oru küla

Kose vald Harju maakond

tel: +3725209235



Töö nr.	4865T_4	Objekt:	Elva linn Telia sidevõrgu rekonstrueerimine	koostatud:	29.09.2021	
Objekti aadress		Mõõtkaava	Lehti	Lehti	fail:	
		1:500	1	1	4865T Joonis	
Koostas	D.Soodla	Joonis:				M 1:500
		Siderajatiste teostusjoonis				EEG000316; 686 MA-k
Kirjanurk						TEL003987
Kontrollis	H.Jürmann					Leht
						Hiievalja tee 20 Oru küla
						Kose vald Harju maakond
						tel: +3725209235

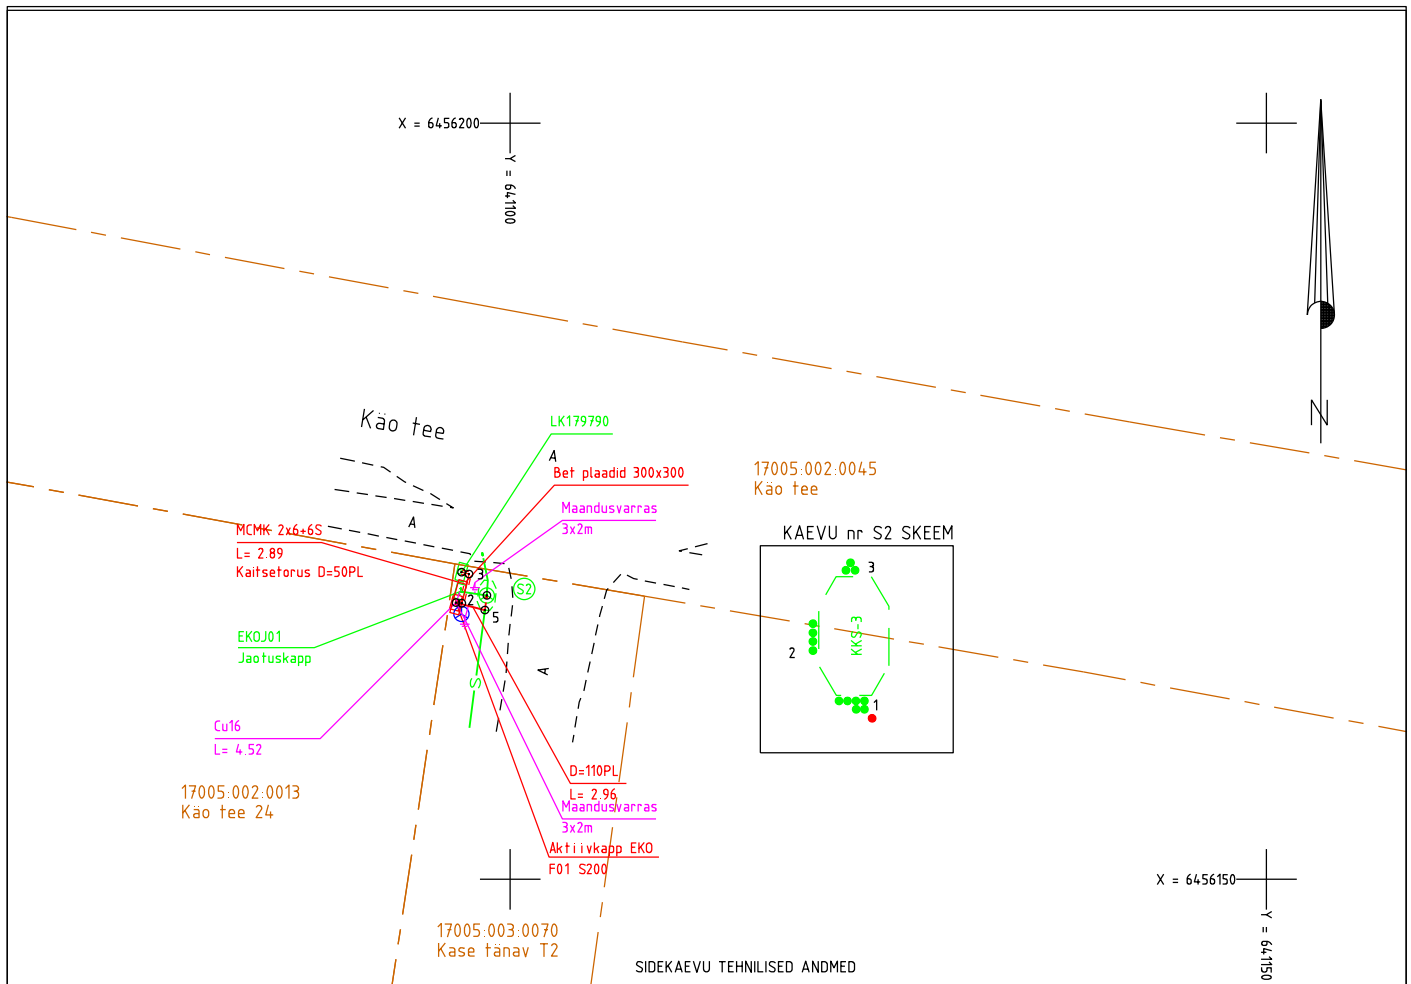

SIDEKAEVU TEHNILISED ANDMED

KAEVU NR.	KOORDINAADID		ABS. KÕRGUSED (m)			KAEVU LÄBIMÕÖT VÕI TÜÜP	KAEVU MATERJAL		TORUD						MÄRKUSED
	X	Y	MAAPIND	KAEVU KAAS	KAEVU PÕHI		SEINAD	KAAS	NR.	ABS. KÕRGUSED (m) PÕHI/LAGI	LÄBIMÕÖT	MATERJAL	SUUBUMINE	TRASSI PIKKUS (m)	
1	2	3	4	5	6	7	8	9	10	11	12	13	14	15	16
S2	6456168.77	641098.45	49.08	49.08	47.03	KKS3	BET	MALM	1	48.08/48.28 48.28/48.39	6x100 1x110	Plast Plast	- -		
									2	48.08/48.18	4x100	Plast	-		
									3	48.28/48.38	3x100	ASB	-		

Siderajatise paigaldussügavuse koordinaatide tabel

Punkti nr	Koordinaadid		Liinirajatise sügavuse maapinnast h (m)	Liinirajatise kõrgus (EH-2000 süsteem) z (m)	Märkused
	x	y			
EKO	6456168.30	641096.41	0.70	47.69	aktiivkapp
2	6456168.25	641096.80	0.75	48.19	käänupunkt
3	6456170.18	641097.27	0.70	48.30	käänupunkt
LK179790	6456170.31	641096.78	0.70	48.35	el.kilp

Elektrirajatise paigaldussügavuse koordinaatide tabel

Punkti nr	Koordinaadid		Liinirajatise sügavuse maapinnast h (m)	Liinirajatise kõrgus (EH-2000 süsteem) z (m)	Märkused
	x	y			
EKO	6456168.30	641096.41	0.70	47.69	aktiivkapp
5	6456167.80	641098.33	0.80	48.28	kaevusein
S2	6456168.77	641098.45	-	-	sidekaev

MÄRKUSED:

Kõrgused EH2000 süsteemis

Koordinaadid L-EST97 süsteemis

Plaanil kajastatud piirid Maa-ameti andmete põhjal seisuga 29.09.2021. (kihil "PIIR" esitatud piirjoonte asukohad on informatiivsed)

Töö nr.	4865T_6	Objekt:	Elva linn Telia sidevõrgu rekonstrueerimine			koostatud:	29.09.2021		
Objekti aadress		Mõõtkava	1:500	Leht	1	Lehti	1		fail:
Koostas	D.Soodla	Joonis:							M 1:500
Kontrollis	H.Jürmann	Siderajatiste teostusjoonis				4865T	EEG000316; 686 MA-k TEL003987 Hiievälja tee 20 Oru küla Kose vald Harju maakond tel: +3725209235		