



Kirjanurk OÜ
Registrikood: 12592543
Hiievälja tee 20, Oru küla,
Kose vald, 75103 Harjumaa
tel. +372 533 21503;
+372 5209235
e-mail: yld@kirjanurk.ee
MTR nr. EEG000316
EEP002846
TEL002778

Tellijä: Enersense AS

Tartu maakond, Elva vald, Elva linn

Vestika 10; 12; 14 Kulbimäe tn 21; 24
elektriliitumine

GEODEETILINE ALUSPLAAN

TÖÖ NR. 7592G

Geoaluse koostaja:

Marek Mändla

Kontrollis:

Haiti Jürmann

Tartu 2022

SISUKORD

1. Tiitelleht	1
2. Sisukord	2
3. Seletuskiri	3
4. Asukoha skeem	4
5. Maa-ala plaan	5
6. Tehnovõrkude koostõlastused	6
7. Lõpuleht	7

SELETUSKIRI

1. Üldandmed

Objekti asukoht: Tartu maakond, Elva vald, Elva linn

Objekti nimetus: Vestika 10; 12; 14 Kulbimäe tn 21; 24 elektriliitumine maa-ala plaan tehnoorkudega

Tööde täitmise aeg

Välitööd: 14.03.2022.a.
Kameraaltööd: 14.03.2022.a.

Töö teostajad: geodeet M.Mändla

2. Geodeetiliste lähtepunktide andmed

Koordinaadid riiklikus L-EST97 ristkoordinaatide süsteemis.
Kõrgused EH2000 süsteemis
Lähtepunkt: Trimble VRS Now

3. Objekti geodeetilise sidumise andmed

Möödistamistöödeks vajalik alusvõrk rajati GPS seadmega Leica Viva GS08plus

4. Mõõtmistööd

Vastavalt lähteülesandele teostati M1:500 geodeetiline maa-ala plaan koos tehnoorkudega.
Plaan koostati arvutil graafikaprogrammiga MicroStation PowerDraft.

5. Kasutatud instrumendid

Möödistamistöödel kasutati GPS seadet Leica Viva GS08plus ja elektrontahhümeetrit Leica Viva TS12.

6. Üleantavate materjalide loetelu

Tellija:

Enersense AS -digitaalinfor dwg formaadis

Kohalik omavalitsus -tehniline aruanne 1eks.
-digitaalinfor dgn formaadis

Koostaja:

M.Mändla 16.03.2022.a.

ASUKOHA SKEEM

*Tartu maakond, Elva vald, Elva linn
Vestika 10; 12; 14 Kulbimäe tn 21; 24 elektriliitumine*



Möödistusala piir

Koostaja:

Marek Mändla
16.03.2022.a.


Tehnovõrkude koostõlastused

1. Elektrilevi OÜ	07.03.2022	VAH-52777
2. AS Emajõe Veevõrk	17.03.2022	22-01032

Käesolevas toimikus on 7 (seitse) järjekorras nummerdatud lehte.

Koostaja:

/M.Mändla/ 16.03.2022

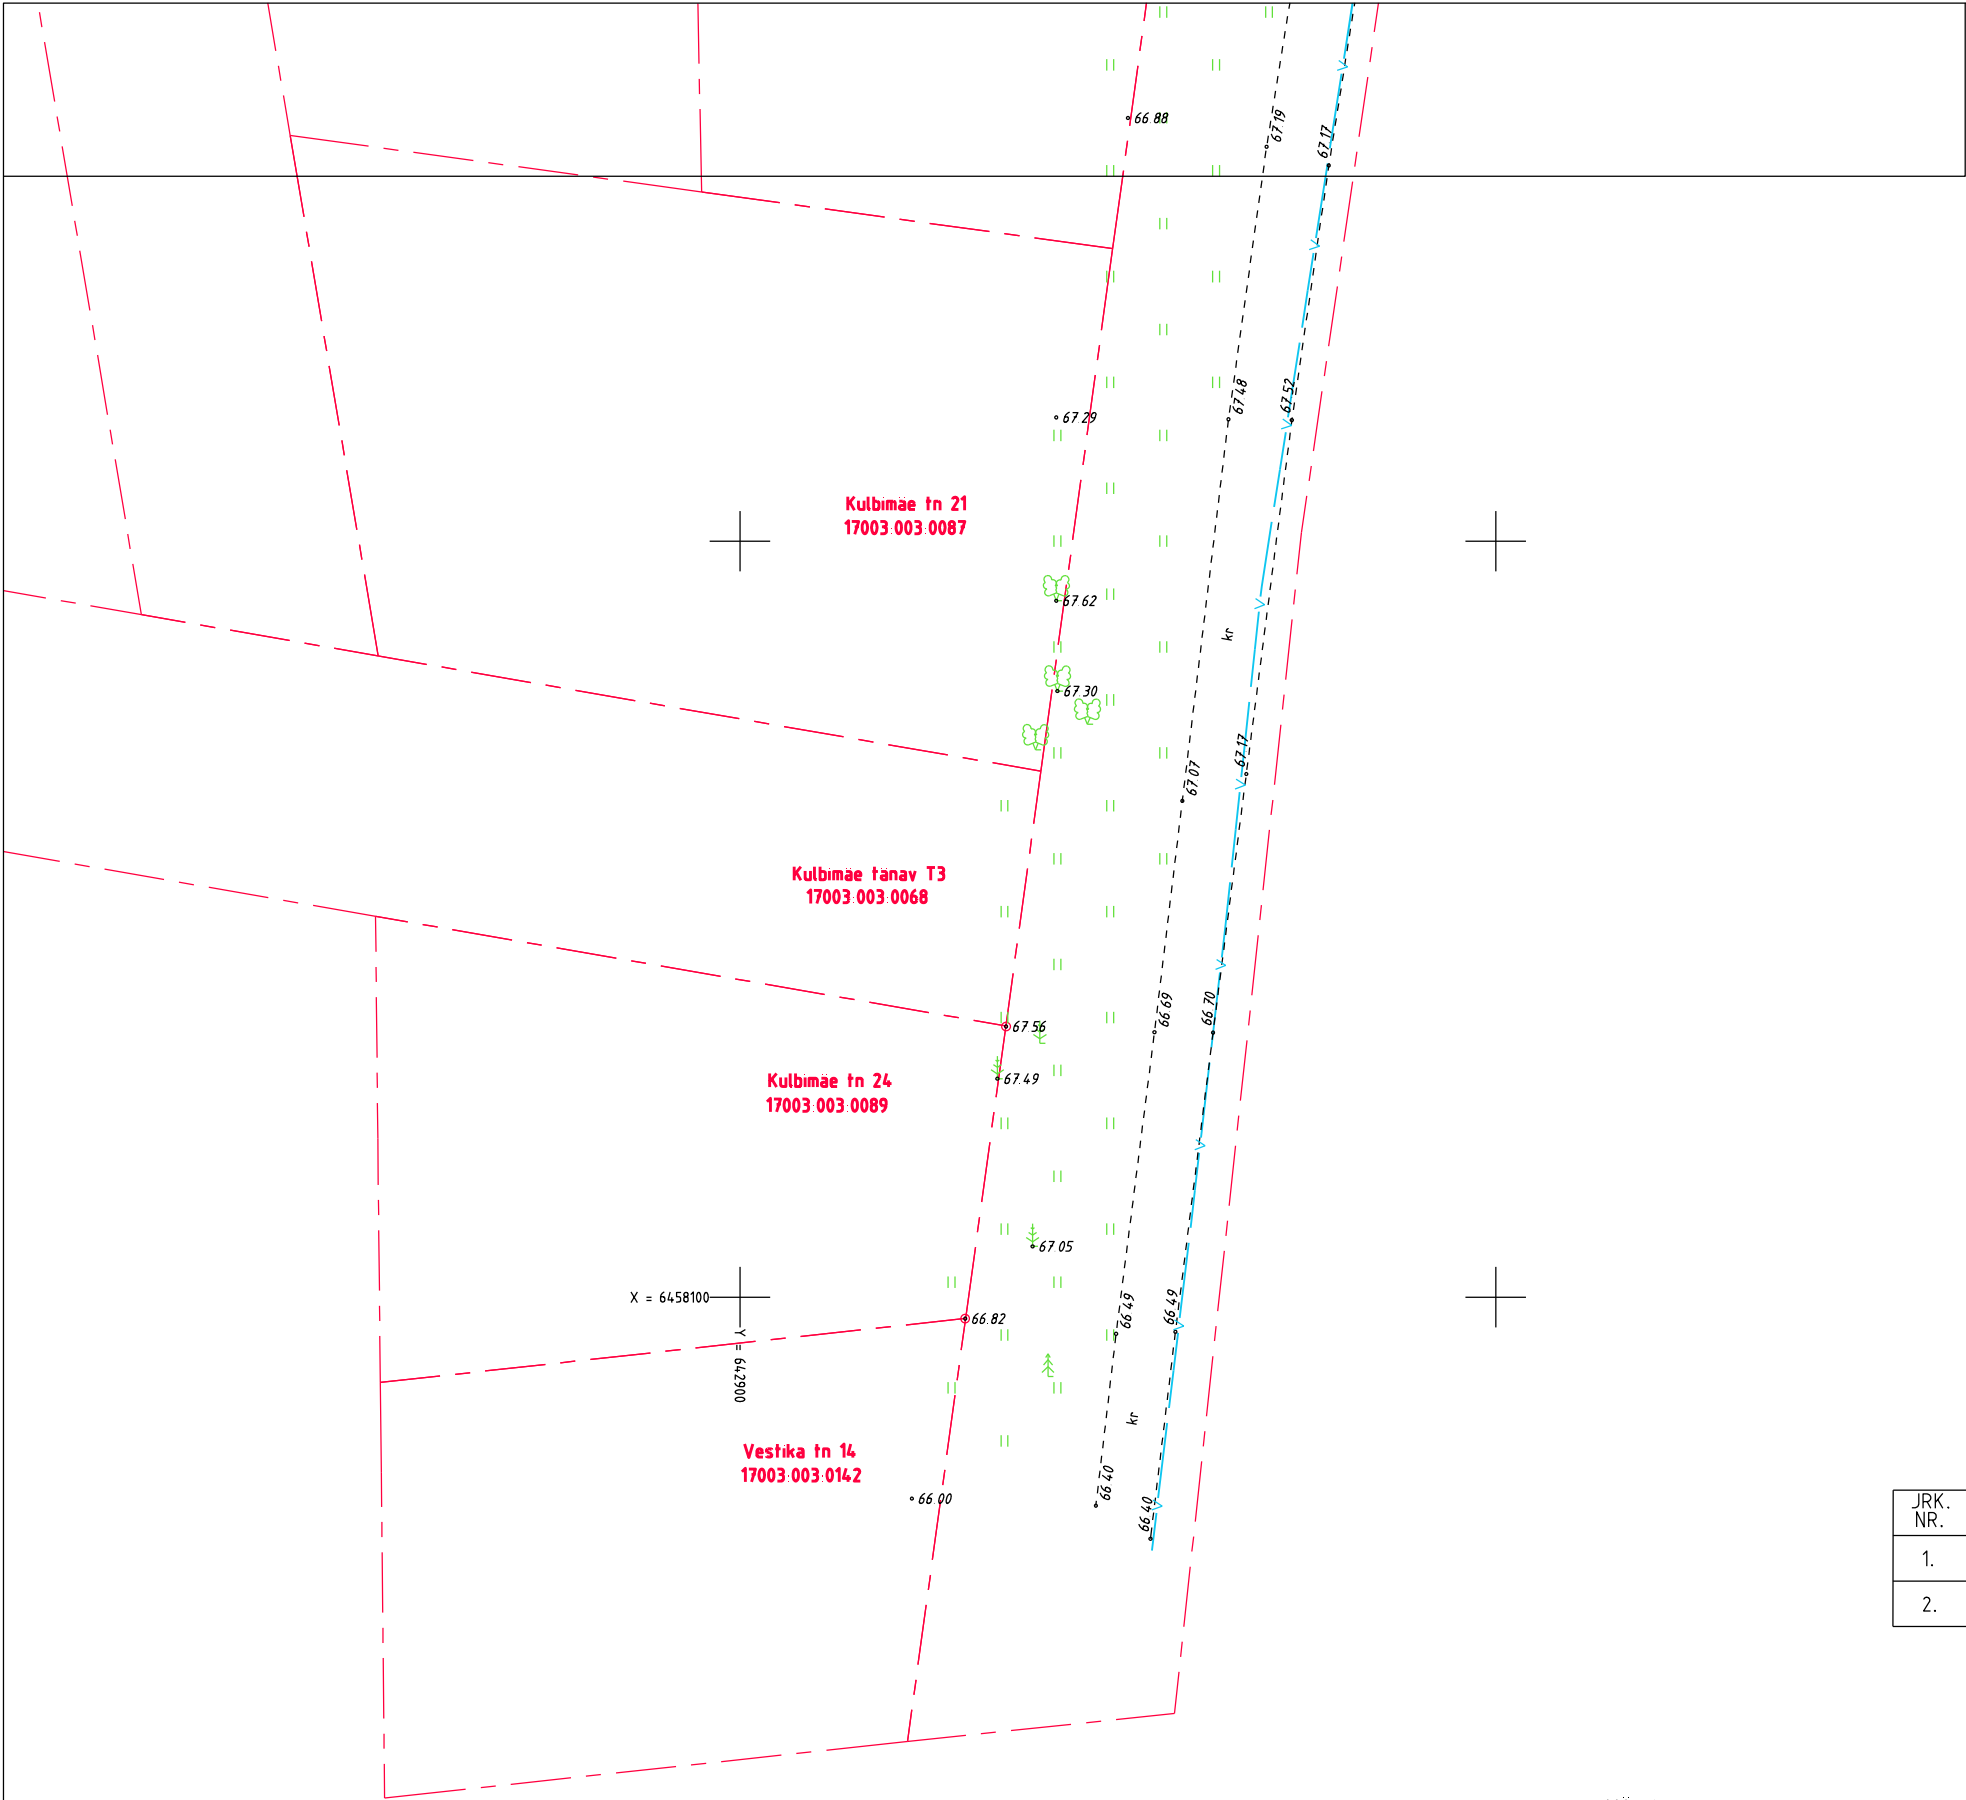

X = 6458150
Y = 643000

X = 6458100
Y = 642900

TEHNOVÕRKUDE KOOSKÕLASTUSED

JRK. NR.	ASUTUS	KUUPÄEV	NR.
1.	AS Emajõe Veevõrk	17.03.2022	22-01032
2.	Elektrilevi OÜ	07.03.2022	VAH-52777

MÄRKUSED:
Kõrgused EH2000 süsteemis
Koordinaadid L-EST97 süsteemis
Plaanil kajastatud piirid Maa-ameti andmete põhjal seisuga 17.03.2022 . (kihil "PIIR" esitatud piirijoonte asukohad on informatiivsed)

Töö nr. 7592G		Objekt: Elva Vestika 10			koostatud: 17.03.2022
Objekti aadress		Mõõtkava 1:500	Leht 1	Lehti 1	fail: 7592G Joonis
Koostas	M.Mändla	Joonis: Geodeetiline alusplaan			
Kontrollis	G.Raudsepp				



Kirjanurk
EEG000316, 686 MA-k
TEL003987
Hiievälja tee 20 Oru küla
Kose vald Harju maakond
tel: +37257503312

