



Registrikood: 12592543
Hiievälja tee 20, Oru küla,
Kose vald, 75103 Harjumaa
tel. +372 5209235
e-mail: yld@kirjanurk.ee
MTR nr. EEG000316
686MA-k
EEP002846
TEL002778

Tellijä: Maire Toom

Tartu maakond, Elva vald, Käärđi alevik

Männiku tn 4

Reoveekanalisisatsiooni teostusjoonis

TÖÖ NR. 7969G

Koostaja:

Merle Kivistik

SISUKORD

1. Tiitelleht	1
2. Sisukord	2
3. Seletuskiri	3
4. Asukoha skeem	4
5. Teostusjoonis	5
6. Lõpuleht	6

SELETUSKIRI

1. Üldandmed

Objekti asukoht: Tartu maakond, Elva vald, Käärdi alevik

Objekti nimetus: Männiku tn 4 reoveekanaliseerimise teostusjoonis

Tööde täitmise aeg

Välitööd: 26.04.2022.a.
Kameraaltööd: 14.05.2022.a.

Töö teostajad: geodeet M. Kivistik

2. Geodeetiliste lähtepunktide andmed

Koordinaadid riiklikus L-EST97 ristkoordinaatide süsteemis.

Kõrgused EH2000 süsteemis

Lähtepunkt: Trimble VRS Now

3. Objekti geodeetilise sidumise andmed

Mõõdistamistöödeks vajalik alusvõrk rajati GPS seadmega Leica GS18T.

4. Mõõtmistööd

Vastavalt lähteülesandele teostati M1:500 kanalisatsioonitorustike teostusmõõdistus pikkusega 25.76 m. Plaan koostati arvutil graafikaprogrammiga MicroStation PowerDraft.

5. Kasutatud instrumendid

Mõõdistamistöödel kasutati GPS seadet Leica GS18T ja elektrontahhümeetrit Leica TS13.

6. Üleantavate materjalide loetelu

Tellijal: Maire Toom

-digitaalinfo dgn/dwg/pdf formaadis

Kohalik omavalitsus


-digitaalinfo dgn/dwg/pdf formaadis

Koostas:


Merle Kivistik
14.05.2022.a.

ASUKOHA SKEEM

*Tartu maakond, Elva vald, Käärdi alevik
Männiku tn 4*

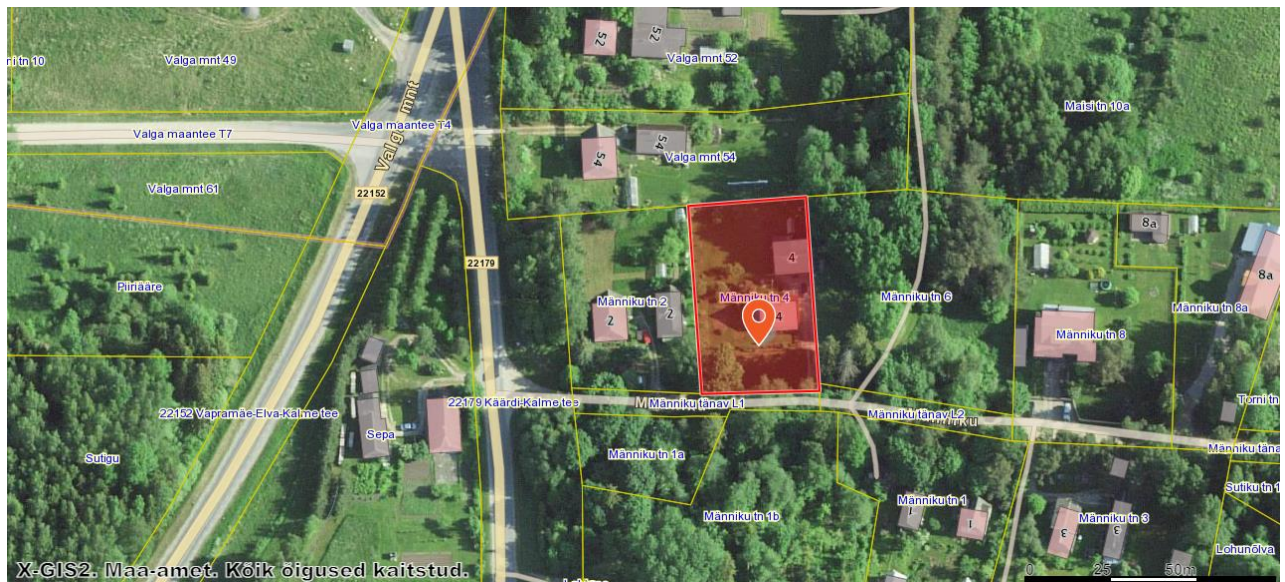

Koostas: Merle Kivistik
14.05.2022.a.

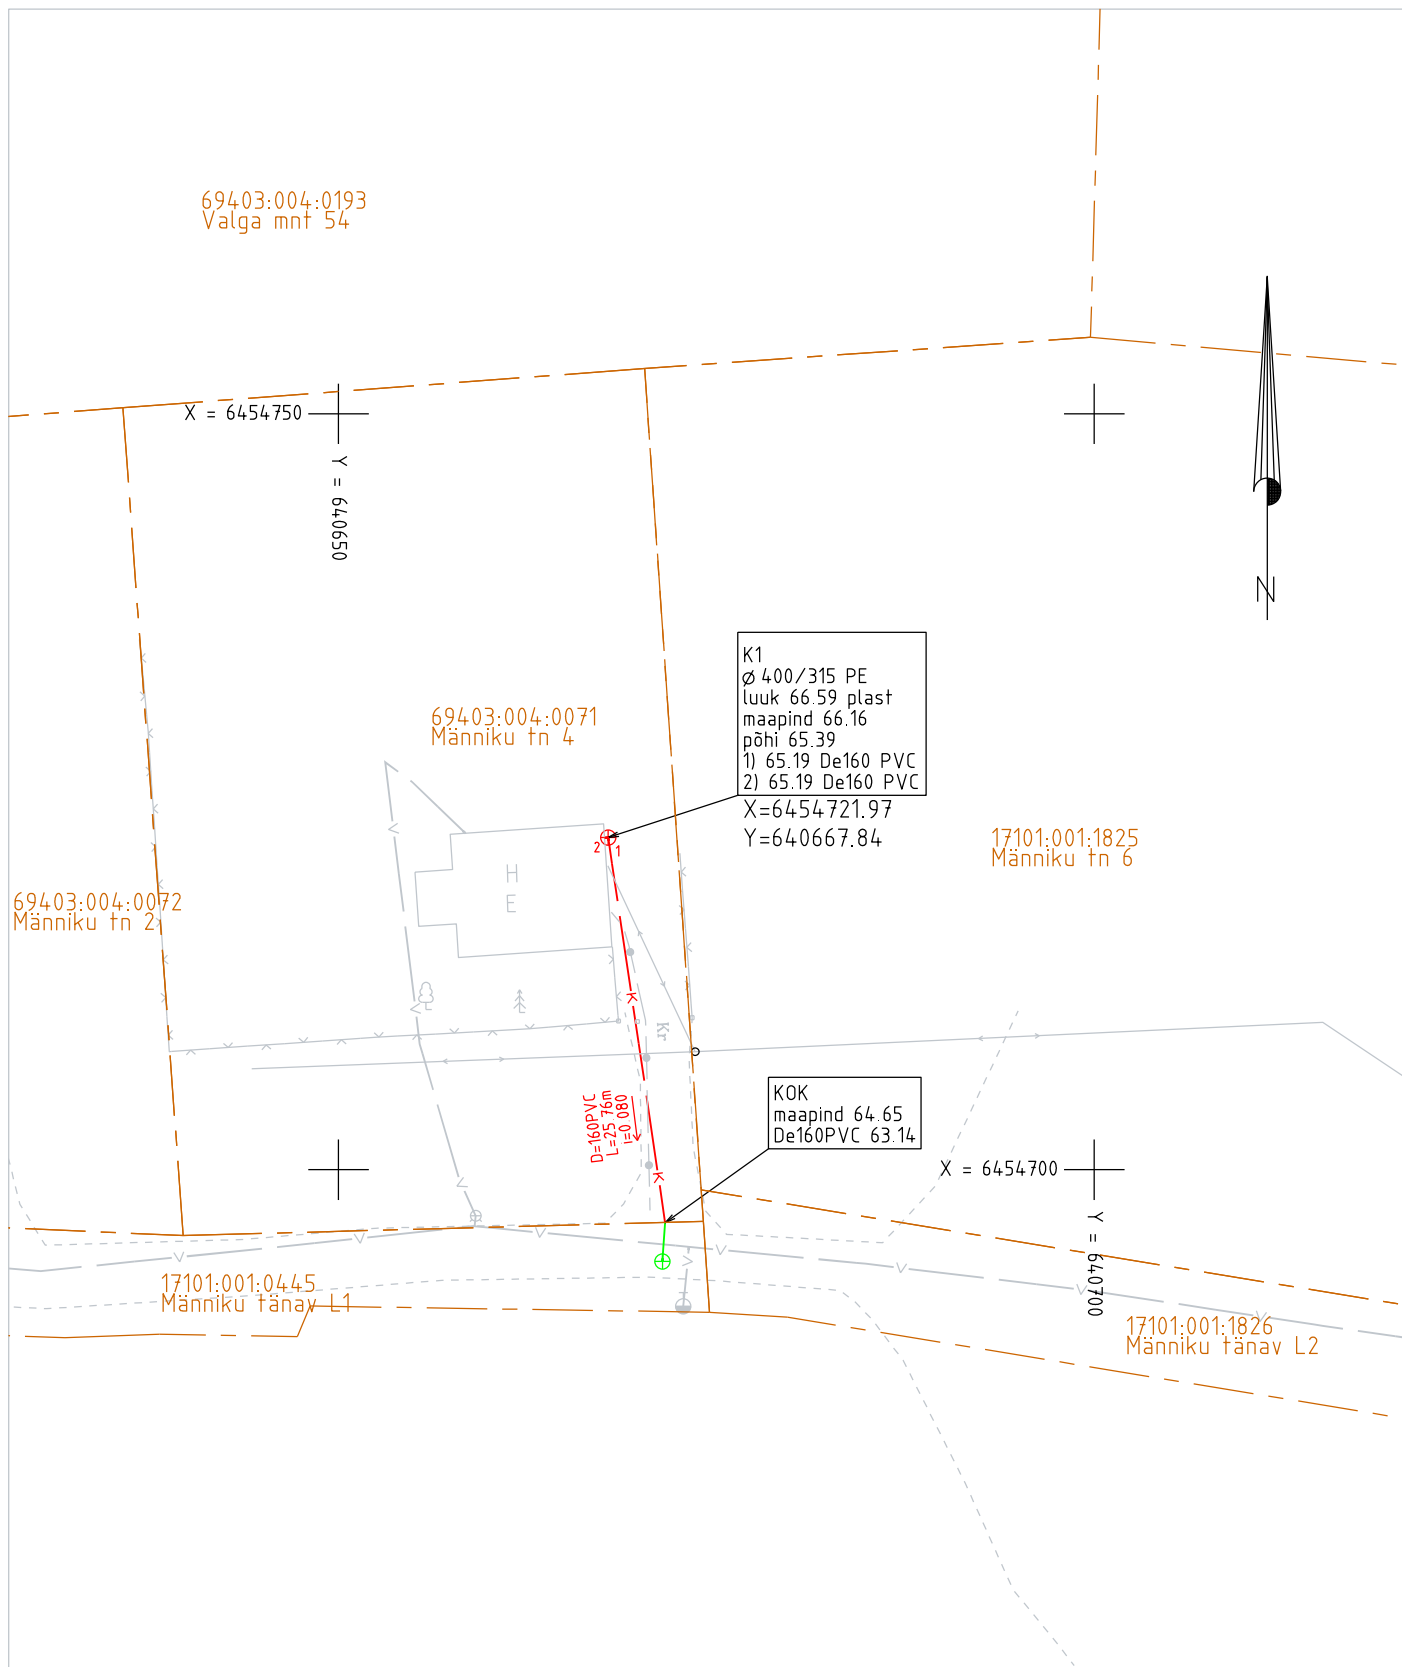

MÄRKUSED:

Kõrgused EH2000 süsteemis

Koordinaadid L-EST97 süsteemis

Plaanil kajastatud piirid Maa-ameti andmete põhjal seisuga 26.04.2022. (kihil "PIIR" esitatud piirjoonte asukohad on informatiivsed)

Töö nr. 7969G			Objekt: Elva vald Käärdi alevik Männiku tn 4 kanalisatsiooni teostus				koostatud: 26.04.2022	
Objekti aadress			Mõõtkava 1:500	Leht 1	Lehti 1	fail: 7969G Joonis		
Koostas	M.Kivistik		Joonis: Kanalisatsiooni teostusjoonis					
Kontrollis	G.Raudsepp							



Kirjanurk
EEG000316; 686 MA-k
TEL003987
Hiievälja tee 20 Oru küla
Kose vald Harju maakond
tel: +37257503312



Kirjanurk

EEG000316; 686 MA-k
TEL003987

Hiievälja tee 20 Oru küla
Kose vald Harju maakond
tel: +37257503312

Käesolevas toimikus on 6 järjekorras nummerdatud lehte.

Koostas:

Merle Kivistik
14.05.2022.a.