

Kirjanurk OÜ
Registrikood: 12592543
Hiievälja tee 20, Oru küla,
Kose vald, 75103 Harjumaa
tel. +372 5209235
e-mail: geodeesia@kirjanurk.ee
MTR nr. EEG000316

Tartumaa, Elva linn
Pikk tn 8 side
Siderajatise teostusjoonis

TÖÖ NR. 491T

Koostaja: Marge Sepp

Harjumaal 2015

SISUKORD

1. Tiitelleht	1
2. Sisukord	2
3. Seletuskiri	3
4. Asukoha skeem	4
5. Teostusjoonis	5
6. Lõpuleht	6

SELETUSKIRI

1. Üldandmed

Objekti asukoht: Tartumaa, Elva linn

Objekti nimetus: Pikk tn 8 siderajatise teostusjoonis

Tööde täitmise aeg

Välitööd: 07.10.2015.a.
Kameraaltööd: 08.10.2015.a.

Töö teostajad: geodeet M. Mändla
geodeet M. Sepp

2. Geodeetiliste lähtepunktide andmed

Koordinaadid riiklikus L-EST97 ristkoordinaatide süsteemis.

Kõrgused Balti süsteemis

Lähtepunkt: Trimble VRS Now

3. Objekti geodeetilise sidumise andmed

Mõõdistamistöodeks vajalik alusvõrk rajati GPS seadmega Leica Viva GS08plus

4. Mõõtmistööd

Vastavalt lähteülesandele teostati M1:500 siderajatiste teostusmõõdistus pikkusega 13 m. Plaan koostati arvutil graafikaprogrammiga MicroStation PowerDraft. Joonise koostamisel on kasutatud situatsiooni kujutamiseks Elva linna geodeetiliste tööde registrist väljavõtte plaani.

5. Kasutatud instrumendid

Mõõdistamistöodel kasutati GPS seadet Leica Viva GS08plus ja elektrontahhümeetrit Leica Viva TS12.

6. Üleantavate materjalide loetelu

Tellijaja:

AS Elion Ettevõtte -digitaalinfor dgn formaadis laetud andmebaasi, aadressil
<http://geopank.elion.ee/>


Kohalik omavalitsus -tehniline aruanne 1 eks.
-digitaalinfor dgn/pdf formaadis

Koostas:

Marge Sepp
08.10.2015.a.

ASUKOHA SKEEM


*Tartumaa, Elva linn,
Pikk tn 8 side*

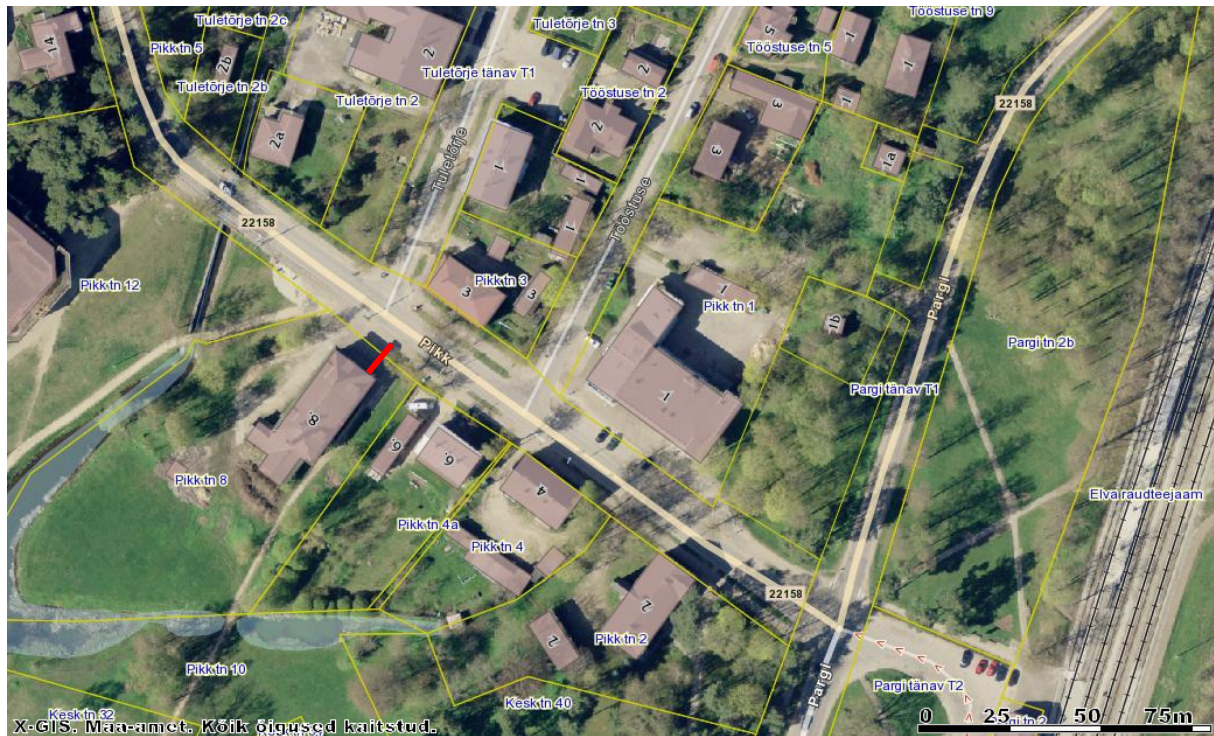

— Trassi asukoht

Koostas:

Marge Sepp
08.10.2015.a.

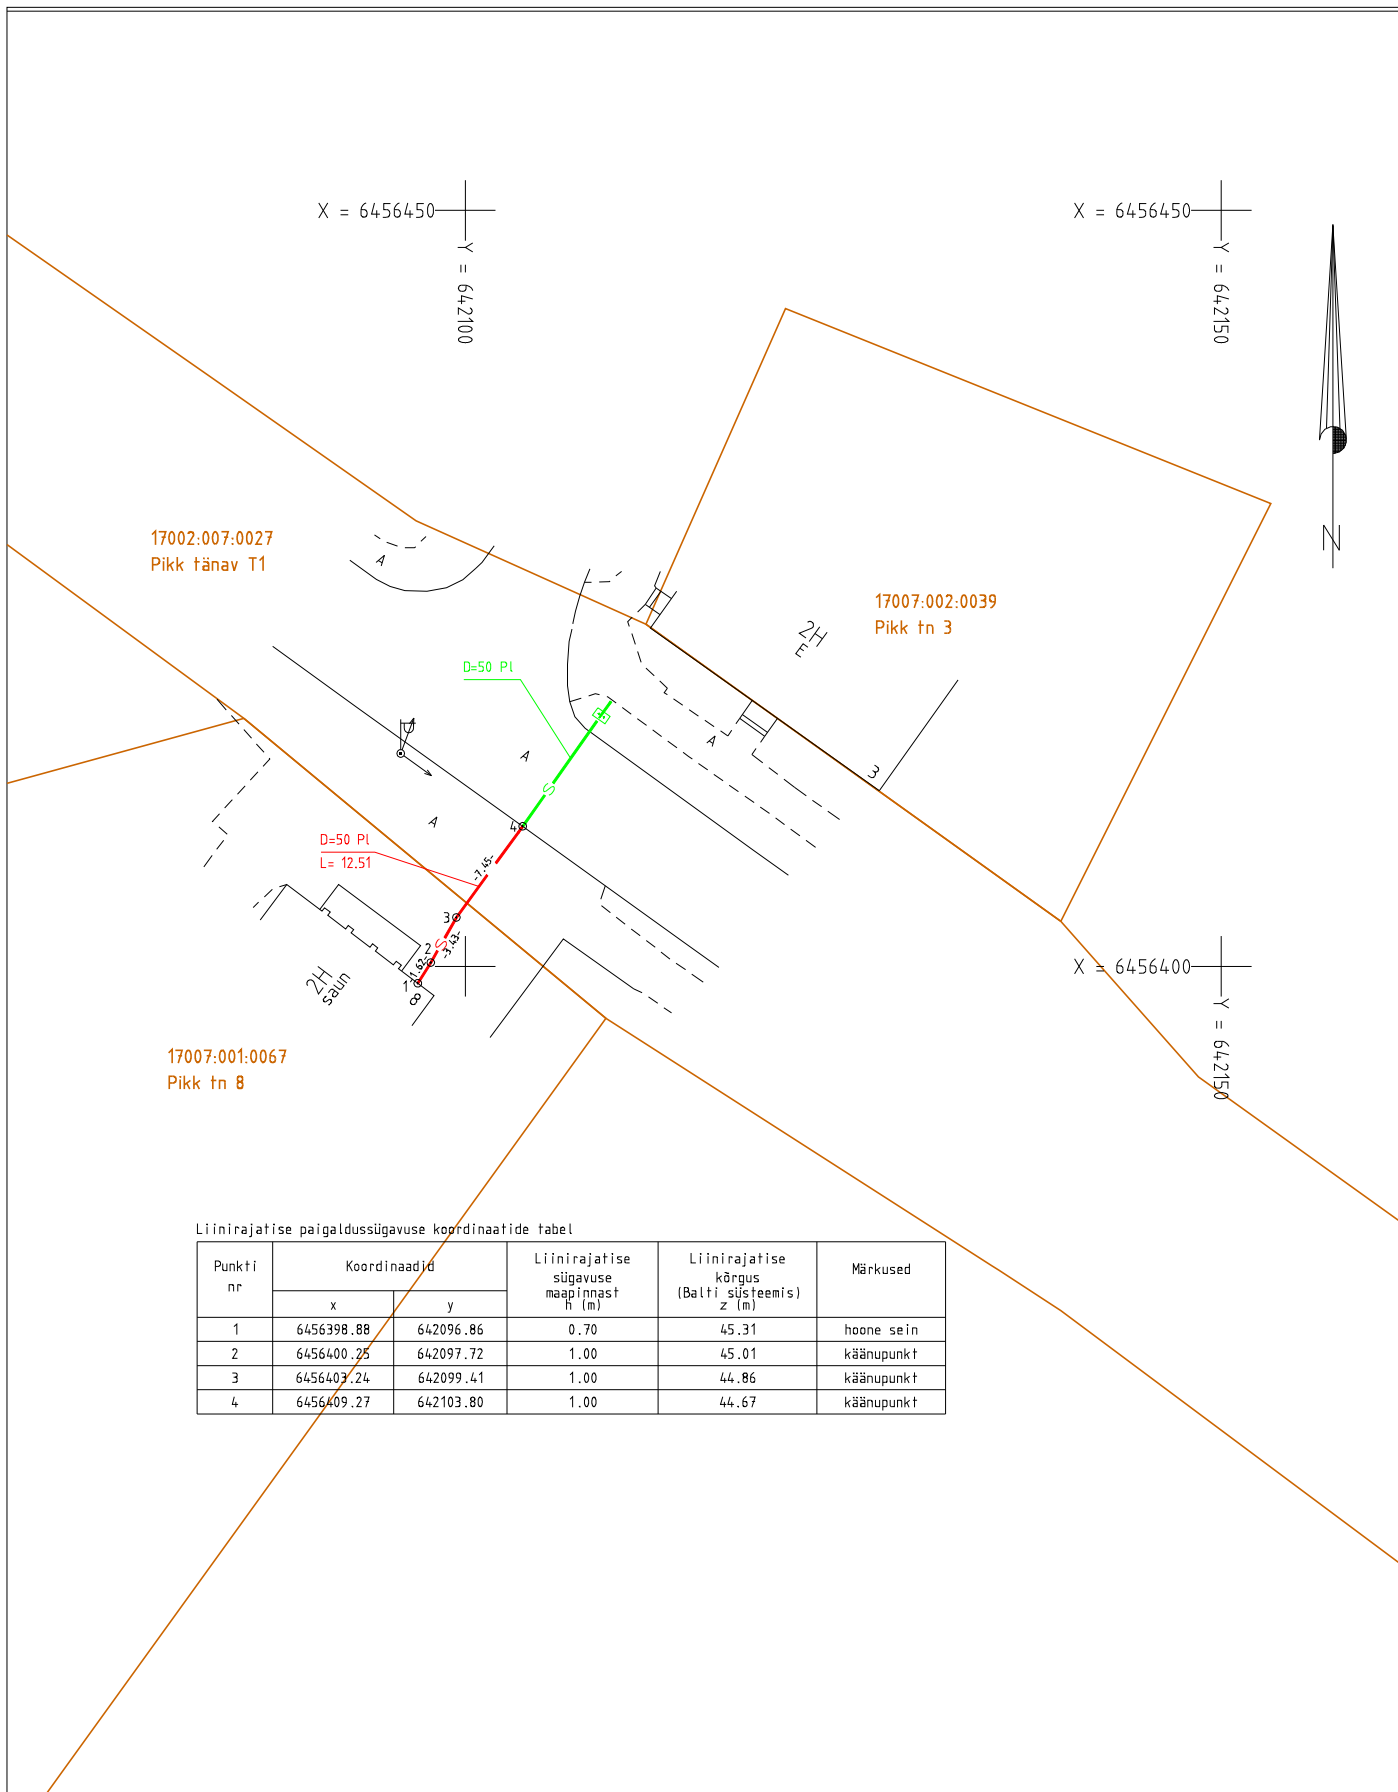

Liinirajatise paigaldussügavuse koordinaatide tabel

Punkti nr	Koordinaadid		Liinirajatise sügavuse maapinnast h (m)	Liinirajatise kõrgus (Balti süsteemis) z (m)	Märkused
	x	y			
1	6456398.88	642096.86	0.70	45.31	hoone sein
2	6456400.25	642097.72	1.00	45.01	käänupunkt
3	6456403.24	642099.41	1.00	44.86	käänupunkt
4	6456409.27	642103.80	1.00	44.67	käänupunkt

✓ Kõrgused BK77 süsteemis

Koordinaadid L-EST97 süsteemis. Situatsioon joonisele kantud Elva linna geodeetiliste tööde registri väljavõttest

Töö nr. 491T				Objekt: Tartumaa, Elva linn, Pikk tn 8 side				fail: 491T_Pikk_8	koostatud: 08.10.2015
					Mõõtkava 1:500	Leht 1	Lehti 1	OÜ KIRJANURK EEG000316; EEP002846 Hiievalja tee 20 Oru küla Kose vald Harju maakond tel: 5209235	
Koostas	M.Sepp			Joonis: Siderajatise teostusjoonis					
Kontrollis	H.Jürmann								

Käesolevas toimikus on 6 (kuus) järjekorras nummerdatud lehte.

Koostas:

Marge Sepp
08.10.2015.a.