



Kirjanurk OÜ
Registrikood: 12592543
Hiievälja tee 20, Oru küla,
Kose vald, 75103 Harjumaa
tel. +372 533 21503;
+372 5209235
e-mail: yld@kirjanurk.ee
MTR nr. EEG000316
EEP002846
TEL002778

Tellija: Andres Joosing

Tartu maakond, Elva vald, Elva linn

Videviku tn

GEODEETILINE ALUSPLAAN

TÖÖ NR. 1688G

Geoaluse koostaja:

Marek Mändla

Kontrollis:

Haiti Jürmann

Tartu 2018

SISUKORD

1. Tiitelleht	1
2. Sisukord	2
3. Seletuskiri	3
4. Asukoha skeem	4
5. Maa-ala plaan	5
6. Tehnovõrkude koostõlastused	6
7. Lõpuleht	7

SELETUSKIRI

1. Üldandmed

Objekti asukoht: Tartu maakond, Elva vald, Elva linn

Objekti nimetus: Videviku tn maa-ala plaan tehnovõrkudega

Tööde täitmise aeg

Välitööd: 26.02.2018.a.
Kameraaltööd: 27.02.2018.a.

Töö teostajad: geodeet M.Mändla

2. Geodeetiliste lähtepunktide andmed

Koordinaadid riiklikus L-EST97 ristkoordinaatide süsteemis.
Kõrgused EH2000 süsteemis
Lähtepunkt: Trimble VRS Now

3. Objekti geodeetilise sidumise andmed

Möödistamistöödeks vajalik alusvõrk rajati GPS seadmega Leica Viva GS08plus

4. Mõõtmistööd

Vastavalt lähteülesandele teostati M1:500 geodeetiline maa-ala plaan koos tehnovõrkudega.
Plaan koostati arvutil graafikaprogrammiga MicroStation PowerDraft.

5. Kasutatud instrumendid

Möödistamistöödel kasutati GPS seadet Leica Viva GS08plus ja elektrontahhümeetrit Leica Viva TS12.

6. Üleantavate materjalide loetelu

Tellija:

Kirjanurk OÜ -digitaalinfo dwg formaadis

Kohalik omavalitsus -tehniline aruanne 1 eks.
-digitaalinfo dgn formaadis

Koostaja: M.Mändla 27.02.2018.a.

ASUKOHA SKEEM

*Tartu maakond, Elva vald, Elva linn
Videviku tn*



Mõõdistusala piir

Koostaja:

Marek Mändla
27.02.2018.a.


Tehnovõrkude kooskõlastused

1. Telia Eesti AS	07.03.2018	29828936
2. Elektrilevi OÜ	25.02.2018	8484638378
3. AS Emajõe Veevõrk	05.03.2018	1131

Käesolevas toimikus on 7 (seitse) järjekorras nummerdatud lehte.

Koostaja:

/M.Mändla/ 27.02.2018

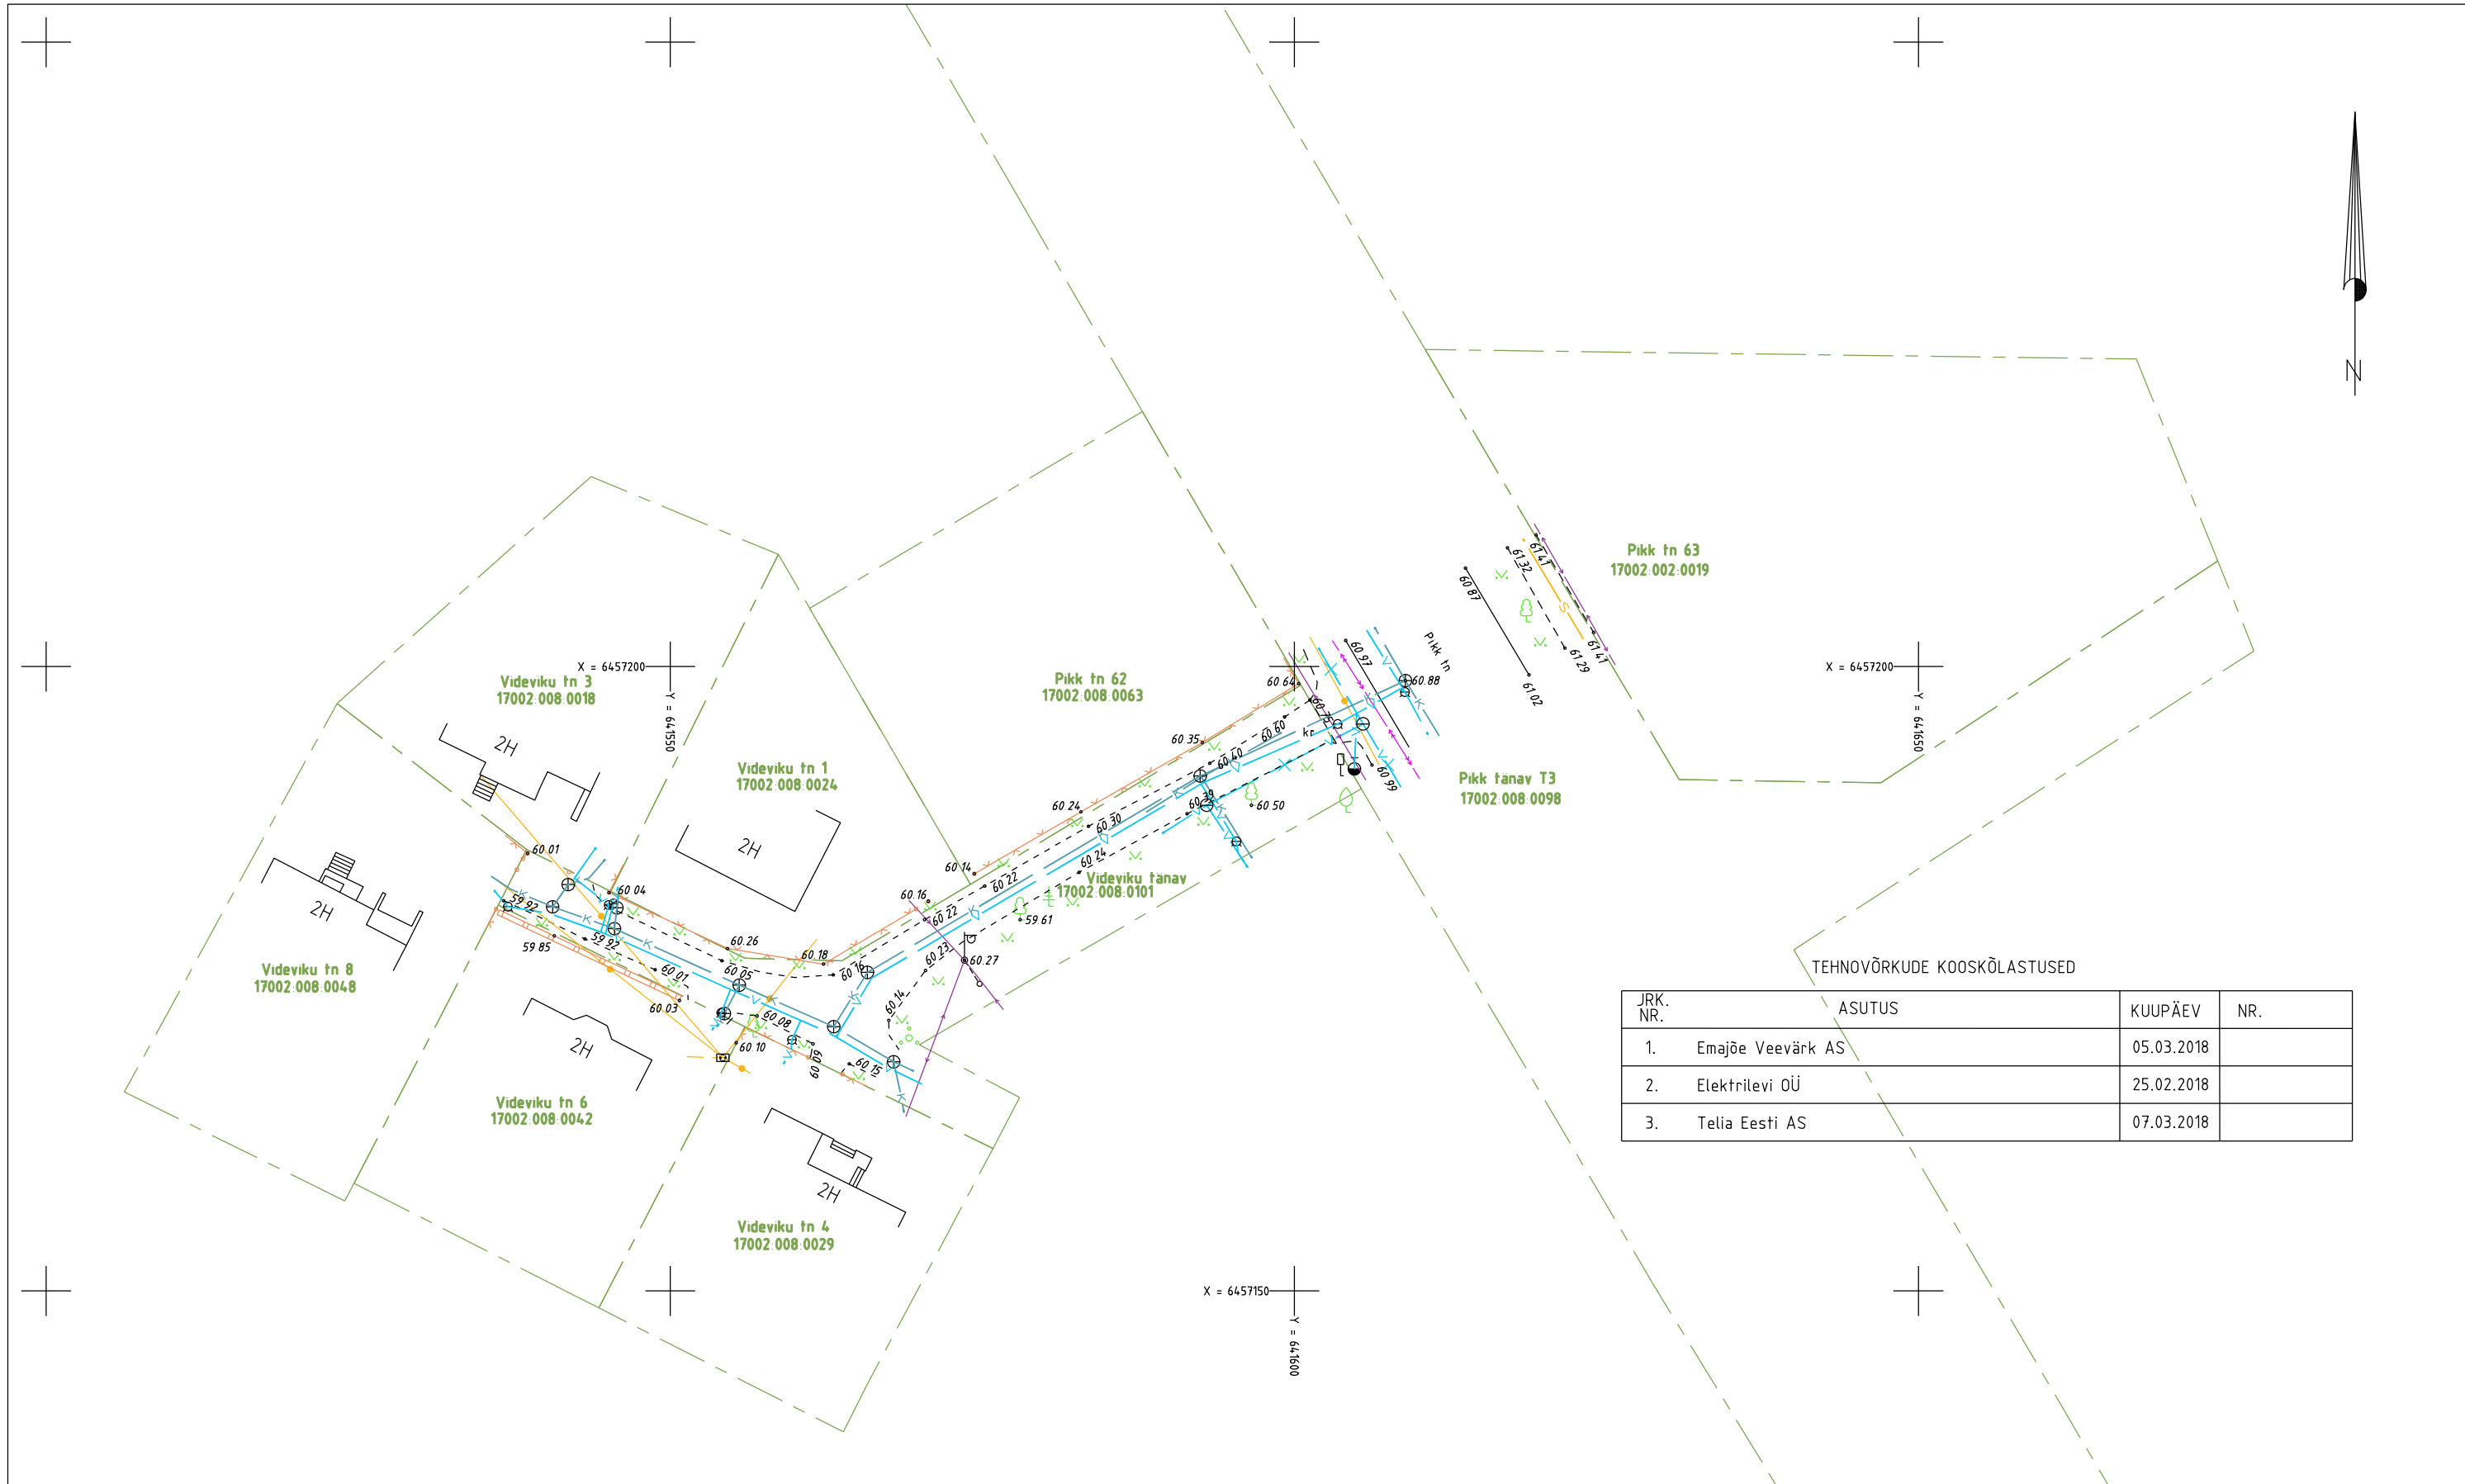

Töö nr. 1688G			Objekt: Elva Telia sidekapi ARMKP04 remont				koostatud: 28.02.2018
Objekti aadress			Mõõtkava 1:500	Leht 1	Lehti 1	fail: 1688G Elva	
Koostas	M.Mändla		Joonis: Geodeetiline alusplaan				
Kontrollis	H.Jürmann						

JRK. NR.	ASUTUS	KUUPÄEV	NR.
1.	Emajõe Veevärk AS	05.03.2018	
2.	Elektrilevi OÜ	25.02.2018	
3.	Telia Eesti AS	07.03.2018	

TEHNOVÕRKUDE KOOSKÕLASTUSED

