


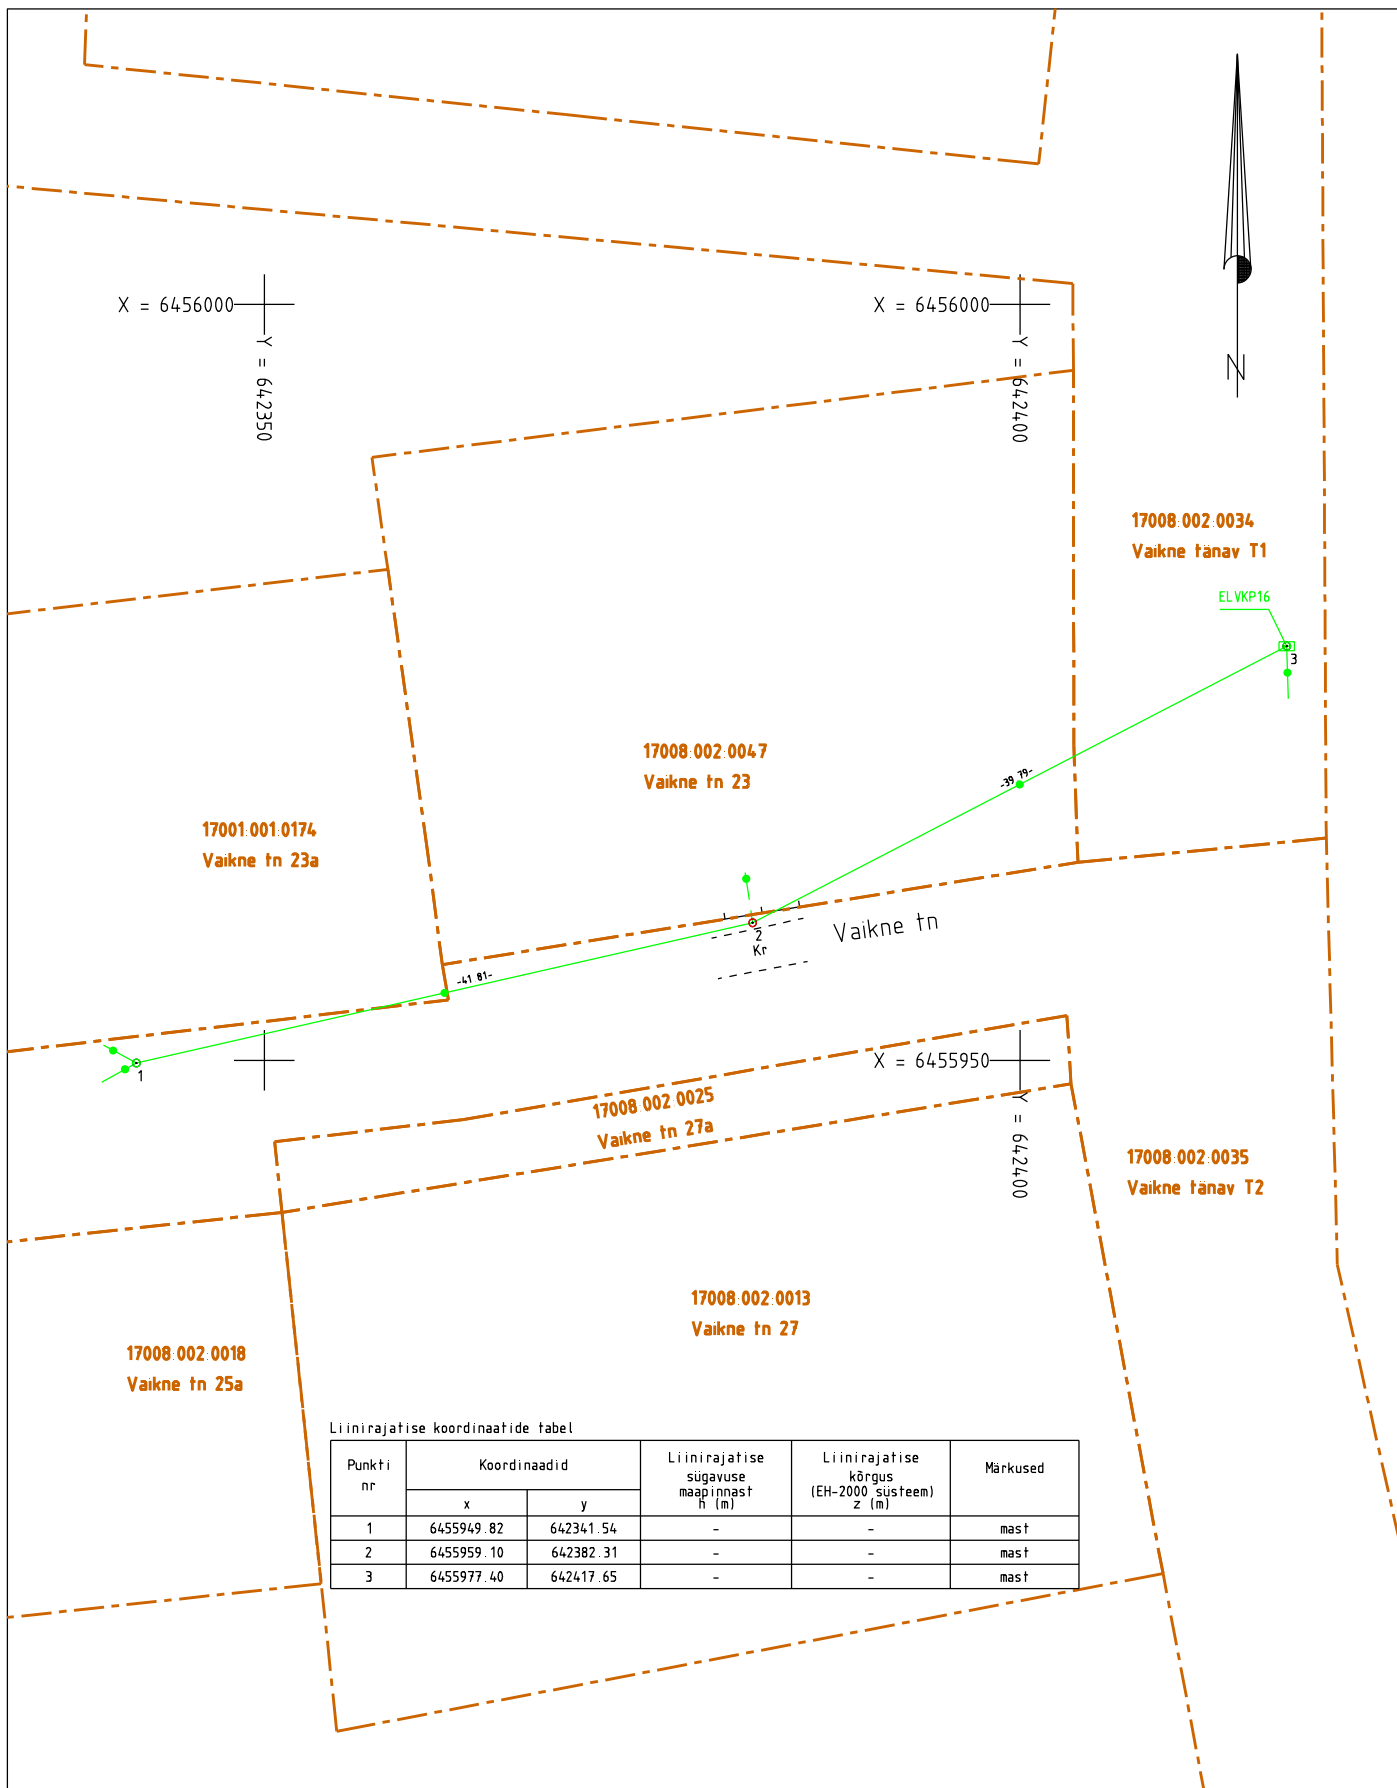

Liinirajatise koordinaatide tabel

Punkti nr	Koordinaadid		Liinirajatise sügavuse maapinnast h (m)	Liinirajatise kõrgus (EH-2000 süsteem) z (m)	Märkused
	x	y			
1	6455949.82	642341.54	-	-	mast
2	6455959.10	642382.31	-	-	mast
3	6455977.40	642417.65	-	-	mast

MÄRKUSED:

Kõrgused EH2000 süsteemis
Koordinaadid L-EST97 süsteemis
Ehituse teostanud Empower AS

Töö nr. 1843T			Objekt: Tartu maakond, Elva vald, Elva linn. Vaikne tn 23 juures sidemasti ümbertõrstmise			koostatud: 15.05.2018	
Objekti aadress			Mõõtkava 1:500	Leht 1	Lehti 1	fail: 1843T Vaikne tn 23 side	
Koostas	M.Sepp		Joonis: Siderajatise teostusjoonis				
Kontrollis	H.Jürmann						



OÜ Kirjanurk
EEG000316; EEP002846; TEL002778
Hiievälja tee 20 Oru küla
Kose vald Harju maakond
tel: +3725209235



OÜ Kirjanurk

EEG000316, EEP002846, TEL002778
Hiievälja tee 20 Oru küla
Kose vald Harju maakond
tel: +3725209235