


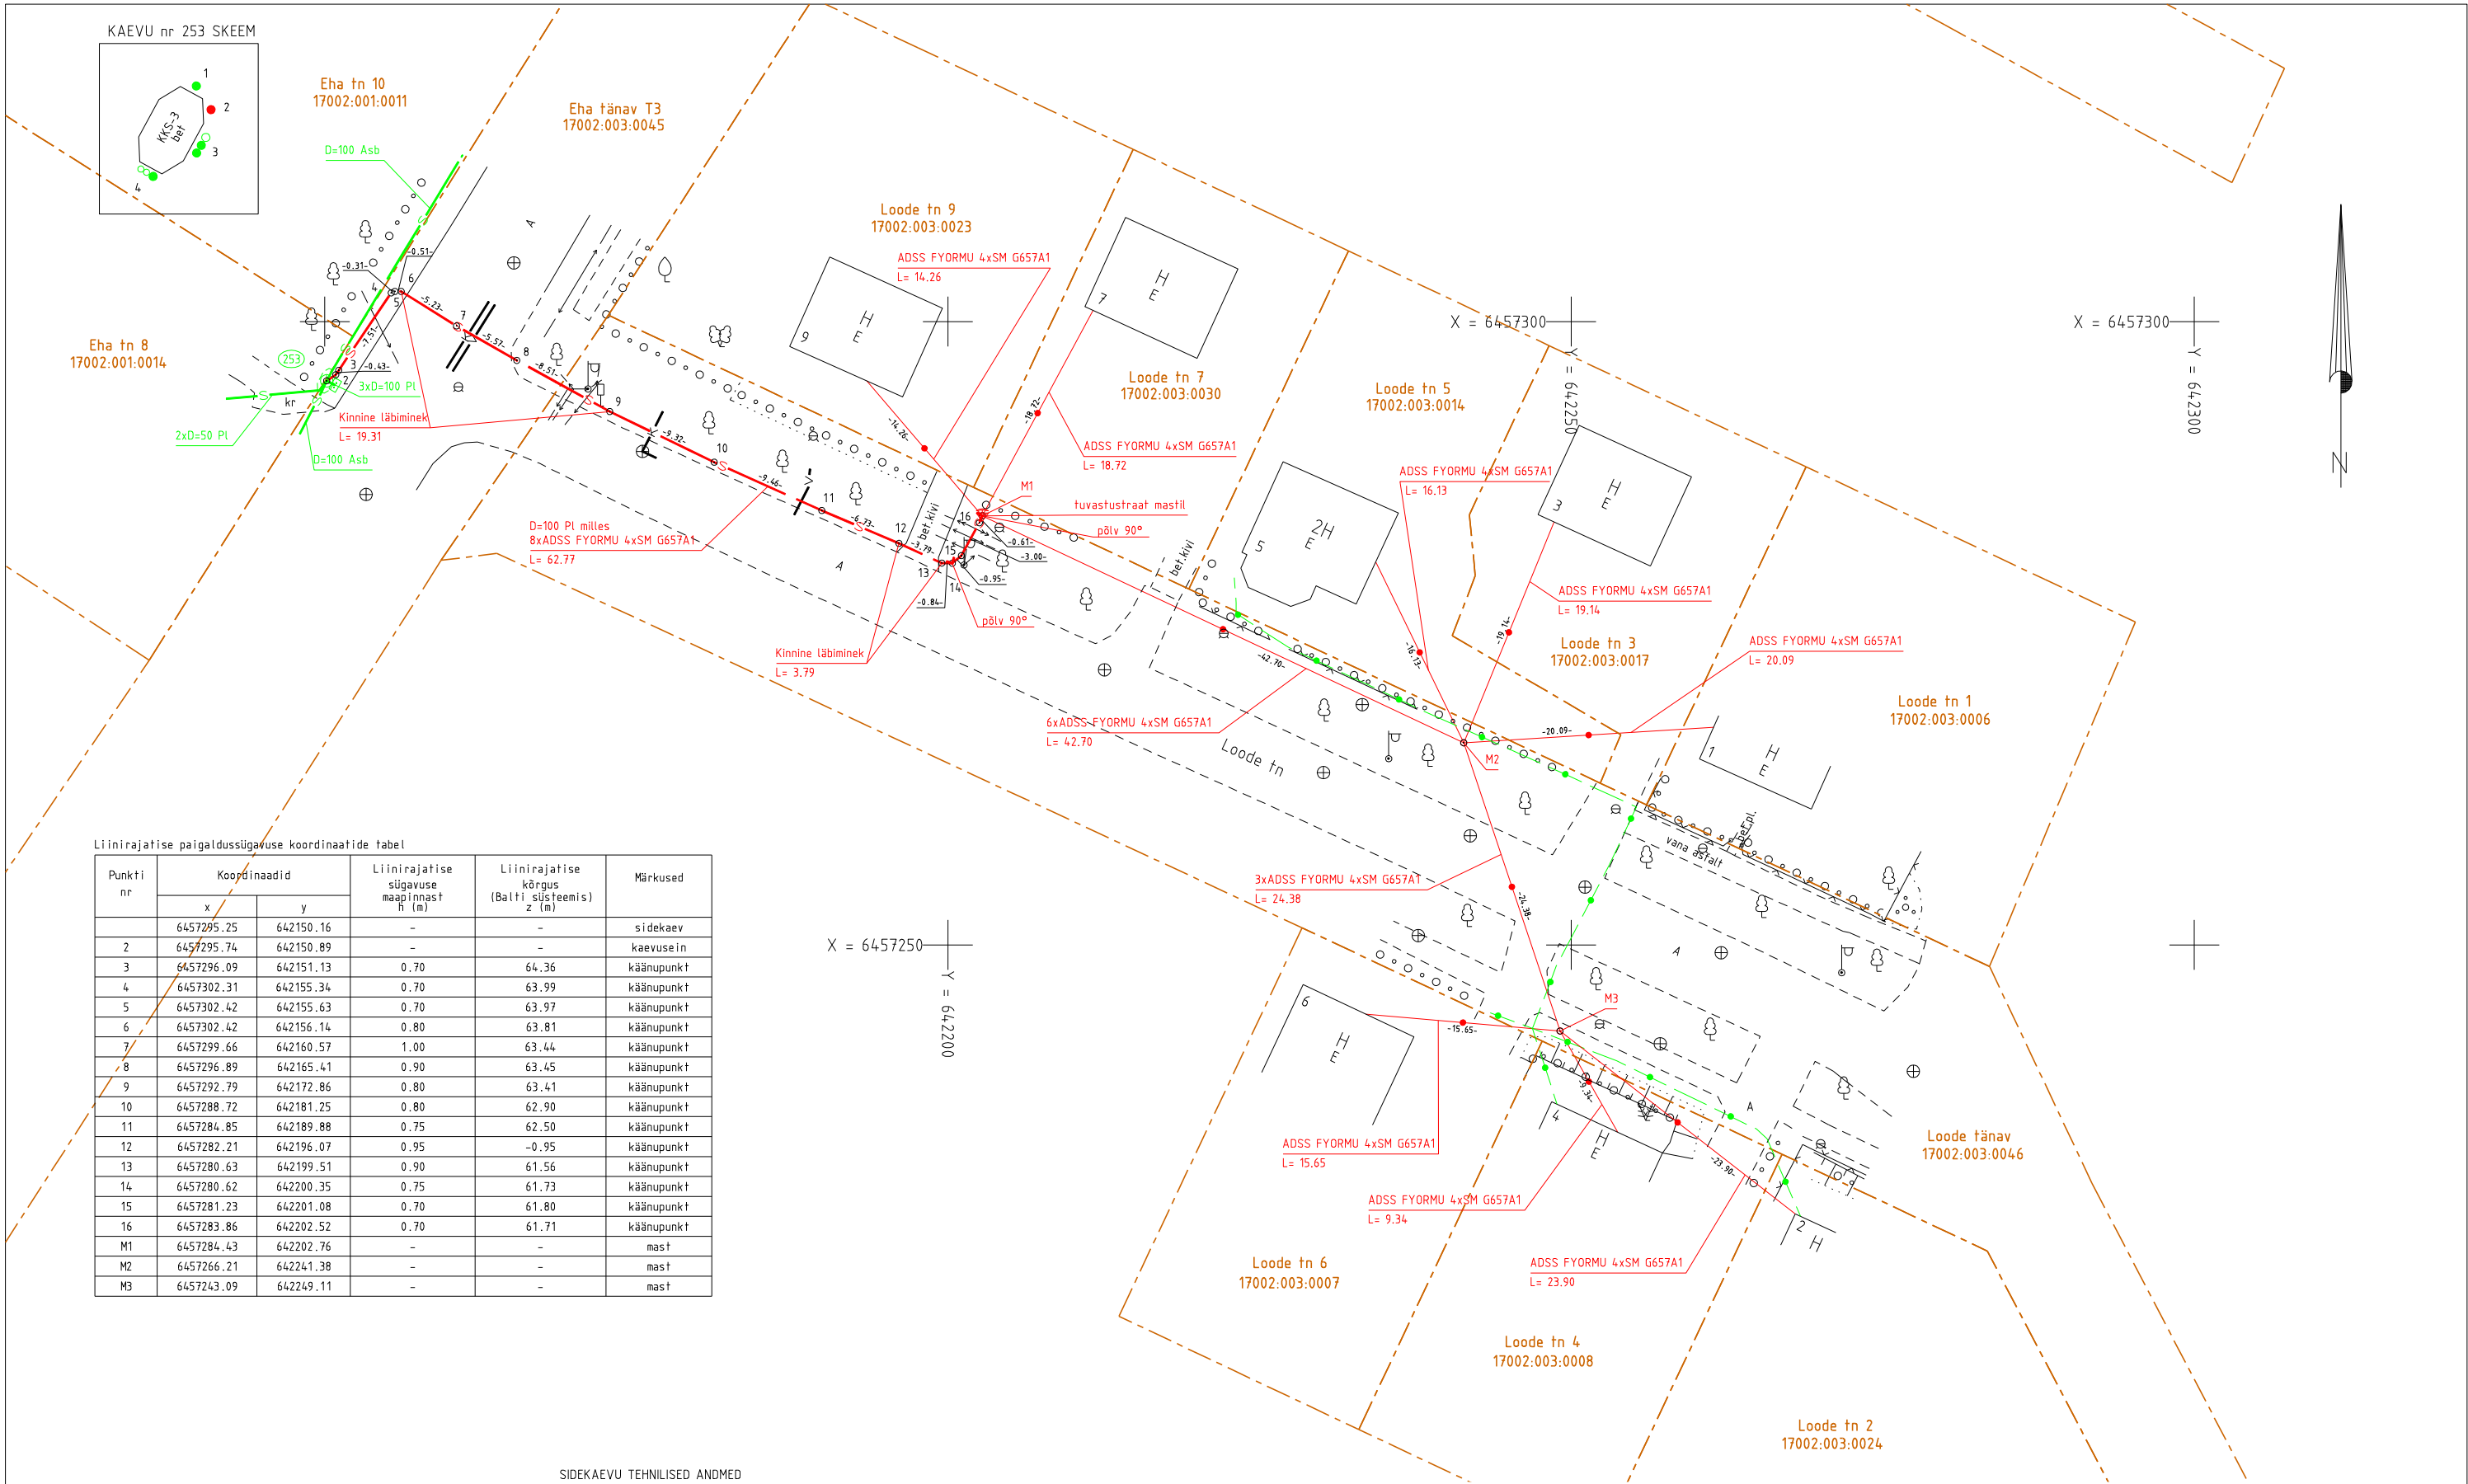

Liinirajatise paigaldussügavuse koordinaatide tabel

Punkti nr	Koordinaadid		Liinirajatise sügavuse maapinnast h (m)	Liinirajatise kõrgus (Balti süsteemis) z (m)	Märkused
	x	y			
1	6457295.25	642150.16	-	-	sidekaev
2	6457295.74	642150.89	-	-	kaevusein
3	6457296.09	642151.13	0.70	64.36	käänupunkt
4	6457302.31	642155.34	0.70	63.99	käänupunkt
5	6457302.42	642155.63	0.70	63.97	käänupunkt
6	6457302.42	642156.14	0.80	63.81	käänupunkt
7	6457299.66	642160.57	1.00	63.44	käänupunkt
8	6457296.89	642165.41	0.90	63.45	käänupunkt
9	6457292.79	642172.86	0.80	63.41	käänupunkt
10	6457288.72	642181.25	0.80	62.90	käänupunkt
11	6457284.85	642189.88	0.75	62.50	käänupunkt
12	6457282.21	642196.07	0.95	-0.95	käänupunkt
13	6457280.63	642199.51	0.90	61.56	käänupunkt
14	6457280.62	642200.35	0.75	61.73	käänupunkt
15	6457281.23	642201.08	0.70	61.80	käänupunkt
16	6457283.86	642202.52	0.70	61.71	käänupunkt
M1	6457284.43	642202.76	-	-	mast
M2	6457266.21	642241.38	-	-	mast
M3	6457243.09	642249.11	-	-	mast

SIDEKAEVU TEHNILISED ANDMED

KAEVU NR.	KOORDINAADID		ABS. KÕRGUSED (m)			KAEVU LÄBIMÕÖT VÕI TÜÜP	KAEVU MATERJAL		TORUD						MÄRKUSED
	X	Y	MAAPIND	KAEVU KAAS	KAEVU PÕHI		SEINAD	KAAS	NR.	ABS. KÕRGUSED (m) PÕHI/LAGI	LÄBIMÕÖT	MATERJAL	SUUBUMINE	TRASSI PIKKUS (m)	
1	2	3	4	5	6	7	8	9	10	11	12	13	14	15	16
253	6457295.26	642150.16	65.11	65.11	63.38	KKS-3	bet	malm	1	64.31/64.41	1x100	Asb			
									2	64.26/64.36	1x100	Pl	mast 1	62.77	
									3	64.56/64.66	3x100	Pl			
									4	64.21/64.31 64.21/64.26	1x100 2x50	Asb Pl			

MÄRKUSED:
Kõrgused BK77 süsteemis
Koordinaadid L-EST97 süsteemis

Töö nr. 1262T			Objekt: Tartumaa, Elva linn. Looe tn. Side õhuliini remont				koostatud: 23.05.2017	
Objekti aadress			Mõõtkaava 1:500	Leht 1	Lehti 1	fail: 1262T Looe side		
Koostas	M.Sepp		Joonis: Siderajatise teostusjoonis					
Kontrollis	H.Jürmann							



OÜ Kirjanurk
EEG000316; EEP002846; TEL002778
Hiievälja tee 20 Oru küla
Kose vald Harju maakond
tel: +3725209235