

REIB



Rakendusgeodeesia ja Ehitusgeoloogia Inseneribüroo OÜ

Ärireg. kood 10434933



A. Adamsoni tn 26
10137 Tallinn

Telefon 661 3742
Faks 661 3744
e-post reib@reib.ee
www.reib.ee



Edukas Eesti Ettevõtte 2013
Krediitireiting AAA

MTR registreeringud: EG-, EH-, EK-, EO-, EP10434933-0001, KKP000025, KKA000229. Tegevuslitsentsid: 251 MA, 132 MA-k.

UURIMISTÖÖ ARUANNE

ELVA, KESK TN 32 RULAPARGI TEOSTUSMÕÕDISTUS

TARTU MAAKOND
ELVA VALD
ELVA LINN

Töö nr TM-2472T

Osakonna juhataja
Geodeet

Ülo Amor
Siim Konsin

Tartu
september 2020



GEODEETILISE TÖÖ SELETUSKIRI TÖÖ NR. TM-2472T

1. ÜLDOSA

Objekti asukoht: Tartu maakond, Elva vald, Elva linn

Töö nimetus: **Elva vald, Kesk tn 32 rulapargi teostusmöödistus**

Välitööde teostamise aeg: august 2020

Töö teostaja: Rakendusgeodeesia ja Ehitusgeoloogia Inseneribüroo OÜ Tartu osakond

Välitöö teostas: Siim Konsin

Töö tellija: BETOONDETAIL OÜ

Möödistustööd on tehtud kooskõlas järgmise tehnilise nõudega:

Töö teostamise aluseks on Majandus- ja taristuministri 14.04.2016.a määrus nr. 34 „Topo-geodeetilisele uuringule ja teostusmöödistamisele esitatavad nõuded”.

2.LÄHTEPUNKTIDE ANDMED

Punkti nr	X (m)	Y(m)	H (m)
TART Trimble® VRS Now Eesti GNSS	6469851.175	659511.259	63.524

Koordinaadid on L-EST 97 ja kõrgused on EH2000 süsteemis.

Käesolevas töös on kasutatud geoidi mudelit; "Ellmann, A.; Märdla, S.; Oja, T.: Eesti geoidi mudel EST-GEOID 2017. Tallinna Tehnikaülikool 2017."

3.MÖÖDISTAMINE

Möödistusmetoodika: RTK GPS ja Tahhümeetiline

Möödistusseadmed: Trimble R8s ja Trimble S5 Robotic

Joonestamise tarkvara: AutoCAD Map 3D 2019

Möödistatud maa-ala pindala: 0.04 ha

Maa-ala plaani mõõtkava: 1:500

Plaanile kantud katastriüksuste piirid on saadud Maa-ametist 27.08.2020.


Geodeetilise töö aruande väljatrükk väljastatakse digitaalselt.

Geodeetilise töö aruanne ja algmaterjalid säilitatakse REIB OÜ arhiivis.

Koostas:

Siim Konsin

03.09.2020

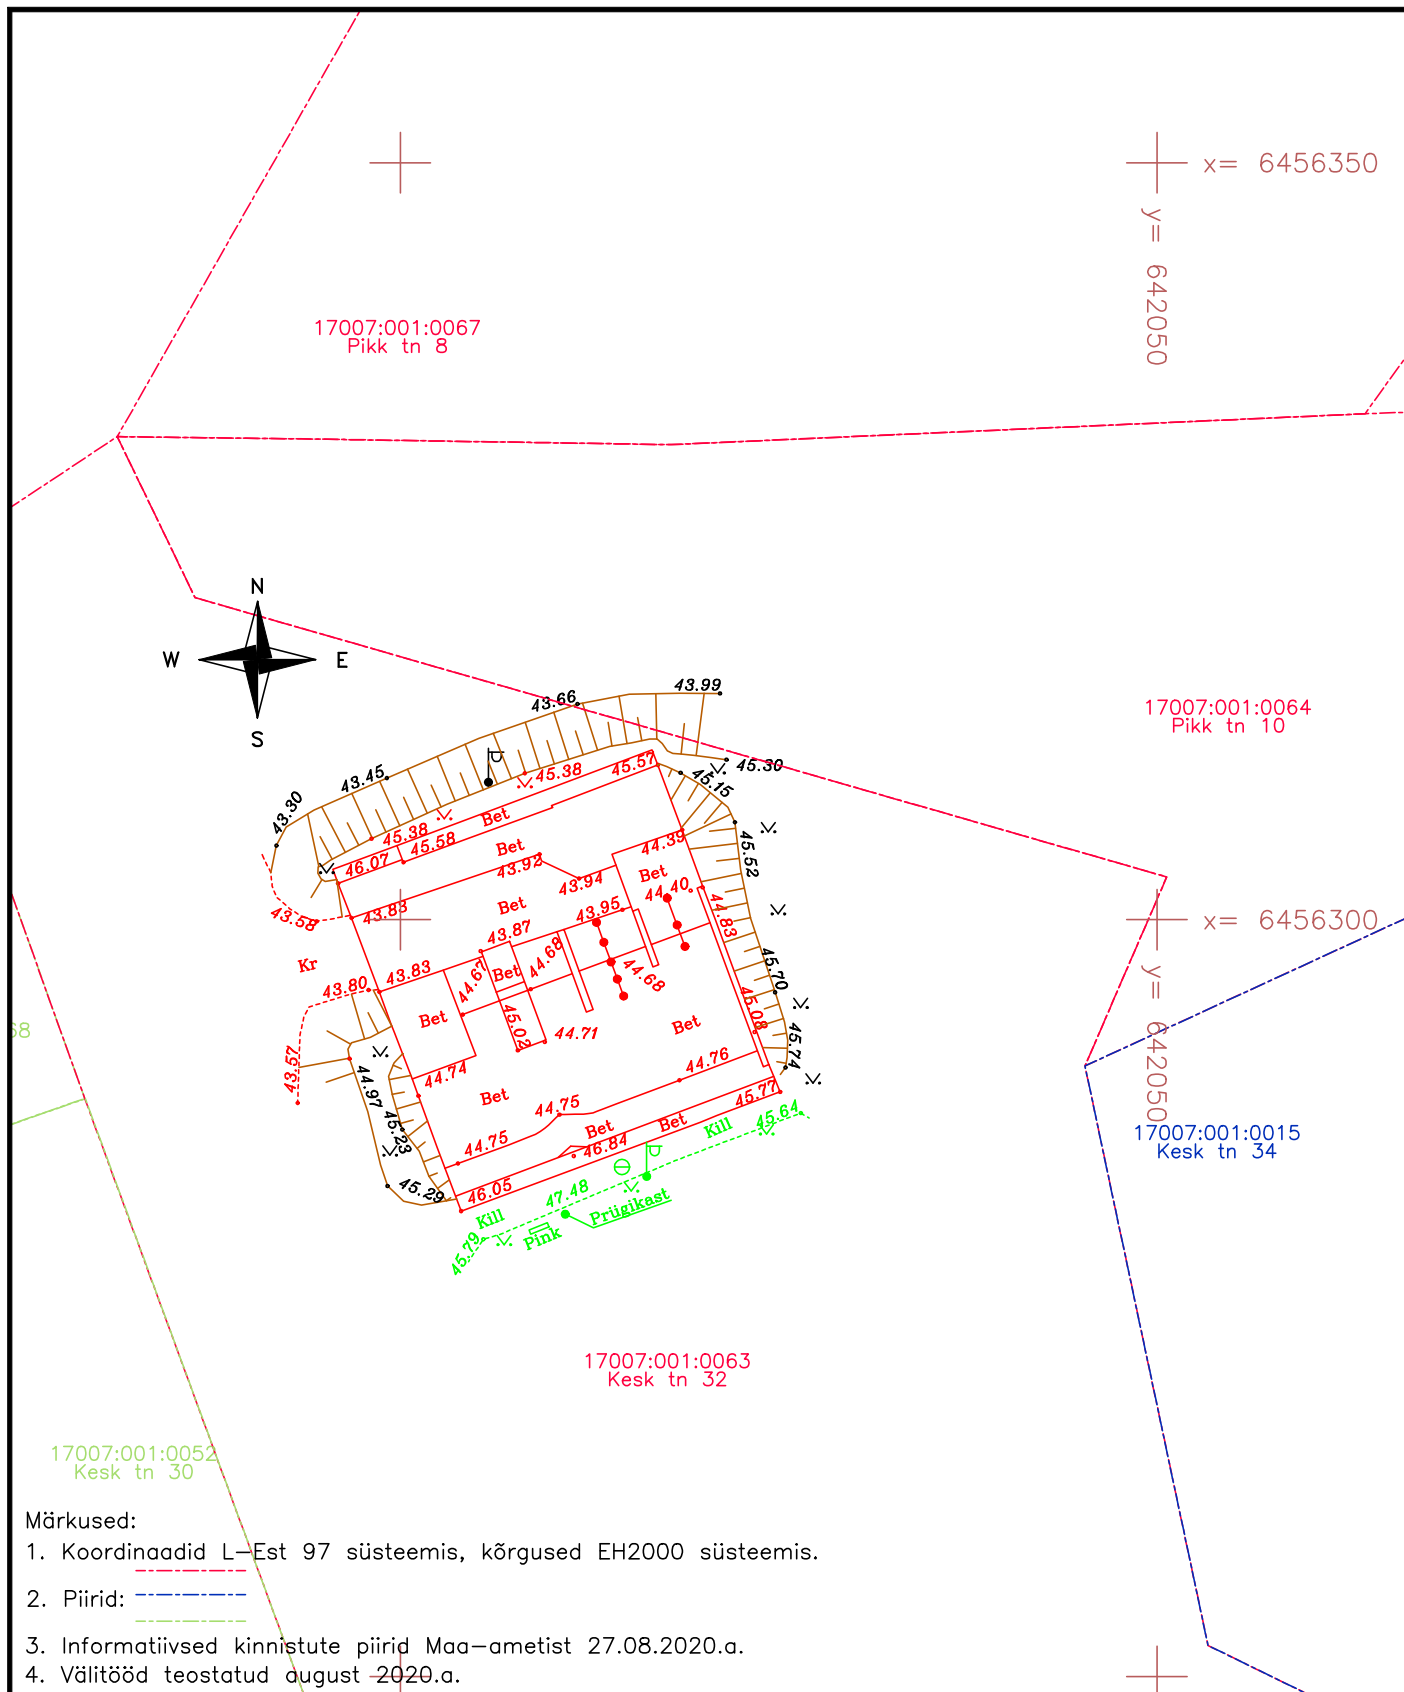

Märkused:

1. Koordinaadid L-Est 97 süsteemis, kõrgused EH2000 süsteemis.
2. Piirid: --- --- ---
3. Informatiivsed kinnistute piirid Maa-ametist 27.08.2020.a.
4. Välitööd teostatud august 2020.a.

REIB

ADDRESS: A. ADAMSONI 26, 10137 TALLINN
tel. 661 3742, reib@reib.ee, www.reib.ee

MTR Reg. nr EG10434933-0001

Proj. juht Ü. Amor
EKR

Teostas S. Konsin
EKR

Teostas
EKR

Kontrollis
EKR

TÖÖ NR.

TM-2472T

2020

TÖÖ NIMI:

Elva, Kesk tn 32 rulapargi teostusmõõdistus

OBJEKT: Elva, Kesk tänav 32 rulapark

ASUKOHT:

Tartu maakond
Elva vald
Elva linn

LEHT

LEHTI

MÕÕTKAVA

1

1

1:500

JOONIS:

Teostusjoonis

Rakendusgeodeesia ja Ehitusgeoloogia Inseneribüroo OÜ
Tartu Geodeesiaosakond