


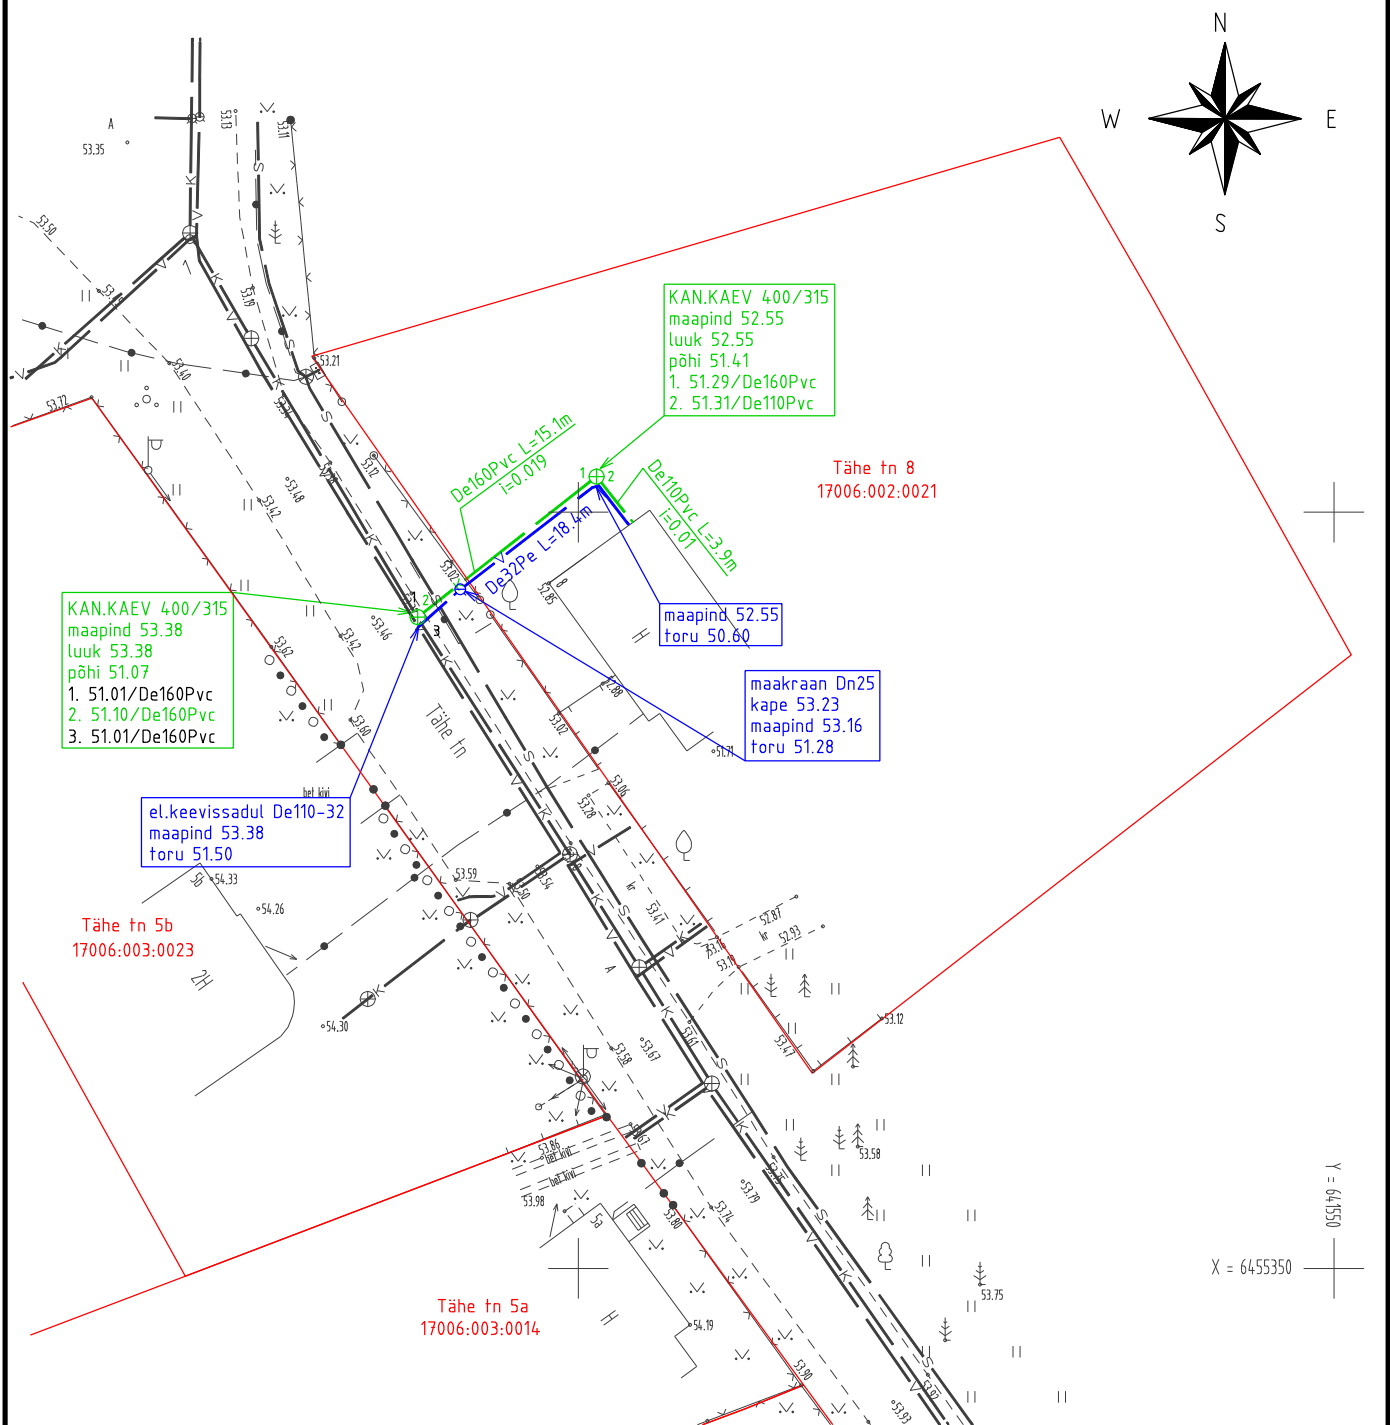

Koordinaadid L-Est 97 süsteemis
Kõrgused Balti süsteemis

LANDVERK

Litsents: 698 MA
MTR nr. EEG000204
Aadress:
Landverk OÜ
Teguri 55, 51013 Tartu
Tel: 529 4078 e-mail: info@landverk.ee

Töö nr:
GEO-189-12

Möödt:
1 : 500

Stadium:
TP

Kuupäev:
02.01.2012

Töö nimetus:

Tähe tn. 8 vee-ja
kanalisatsioonitorustike teostusmöödistus

Projektijuht:
Ahto Lahe

Allk.

Joonise nimetus:
Teostusjoonis

Geodeet:
Ahto Lahe

Allk.

Asukoht:
Elva linn Tähe tn. 8

Joonis:
1