



LEONHARD WEISS

ENERGY AS

TELLIJA: Elektrilevi OÜ

Geodeetiline alusplaan

**Telia kappjaama elektriliitumine Pargi tänaval Puhja
alevik Elva vald Tartumaa**

Geodeet: Ülar Lehist

Nr GEO050_10-18


Otepää
oktoober 2018

LEONHARD WEISS ENERGY AS	GEO050_10-18	Telia kappjaama elektriliitumine Pargi tänaval Puhja alevik Elva vald Tartumaa	21.11.2018	lk 2/5
-----------------------------	--------------	---	------------	--------

Sisukord

1. Asukoht.....	3
2. Seletuskiri	4
2.1 ÜLDANDMED	4
2.2 Geodeetilised lähtepunktide andmed	4
2.3 Kasutatud varasemad tööd	4
2.4 Kasutatud seadmed	4
2.5 Katastriandmed	4
2.6 Üleantavate materjalide loetelu	4
LISAD JA JOONISED	5

1. Asukoht

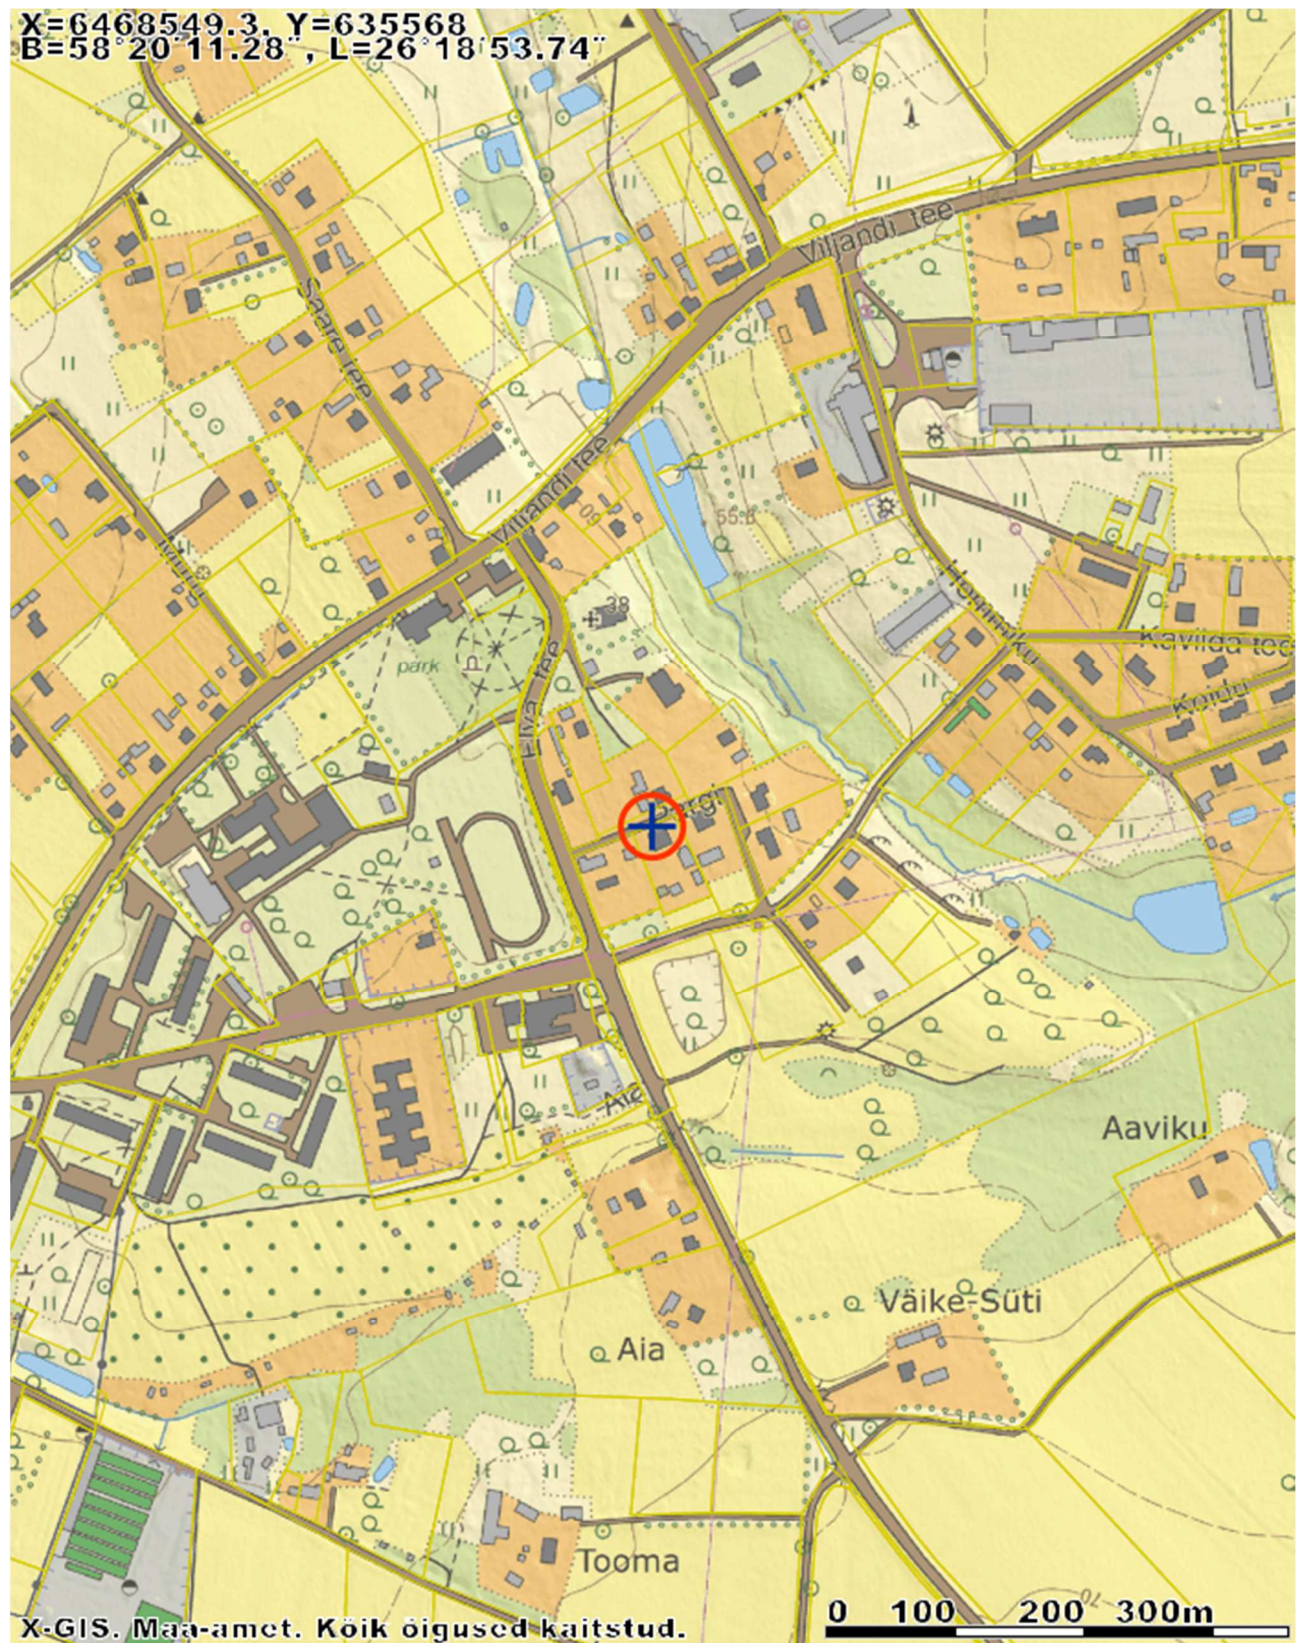

LEONHARD WEISS ENERGY AS	GEO050_10-18	Telia kappjaama elektriliitumine Pargi tänaval Puhja alevik Elva vald Tartumaa	21.11.2018	lk 4/5
-----------------------------	--------------	---	------------	--------

2. Seletuskiri

2.1 ÜLDANDMED

Töö nr.: GEO050_10-18

Objekti asukoht: Puhja alevik Elva vald Tartumaa

Objekt: Telia kappjaama elektriliitumine Pargi tänaval

Tellija: Elektrilevi OÜ

Ehitaja: LEONHARD WEISS ENERGY AS

Töö täitja: LEONHARD WEISS ENERGY AS (Litsents: MTR EEG000154)

Töö teostas geodeet Ülar Lehist (Kutsetunnistus 111142, tase 6)

Välitööd 02.11.2018

Kameraaltööd 21.11.2018

Töö sisu: M 1:500 Maa-ala geodeetiline mõõdistus.

2.2 Geodeetilised lähtepunktide andmed

Kõrgussüsteem: EH2000

Koordinaatsüsteem: L'EST 97

Kasutatud lähtepunktid: Trimble VRS Now GNSS püsijaam.

2.3 Kasutatud varasemad tööd

3234_Puhja_alevik_geo tegija teadmata

OÜ GPP Töö nr.: AT-702

2.4 Kasutatud seadmed

Elektrirajatise mõõdistamisel on kasutatud kaheagedusliku GPS-seadet Trimble R10 ja Trimble elektrontahhümeetrit S6 Robotic.

Joonis koostatud graafikaprogrammiga ZWCAD 2014 Pro.


2.5 Katastriandmed

oktoober 2018 seisuga

2.6 Üleantavate materjalide loetelu

LEONHARD WEISS ENERGY AS	GEO050_10-18	Telia kappjaama elektriliitumine Pargi tänaval Puhja alevik Elva vald Tartumaa	21.11.2018	lk 5/5
-----------------------------	--------------	---	------------	--------

LISAD JA JOONISED

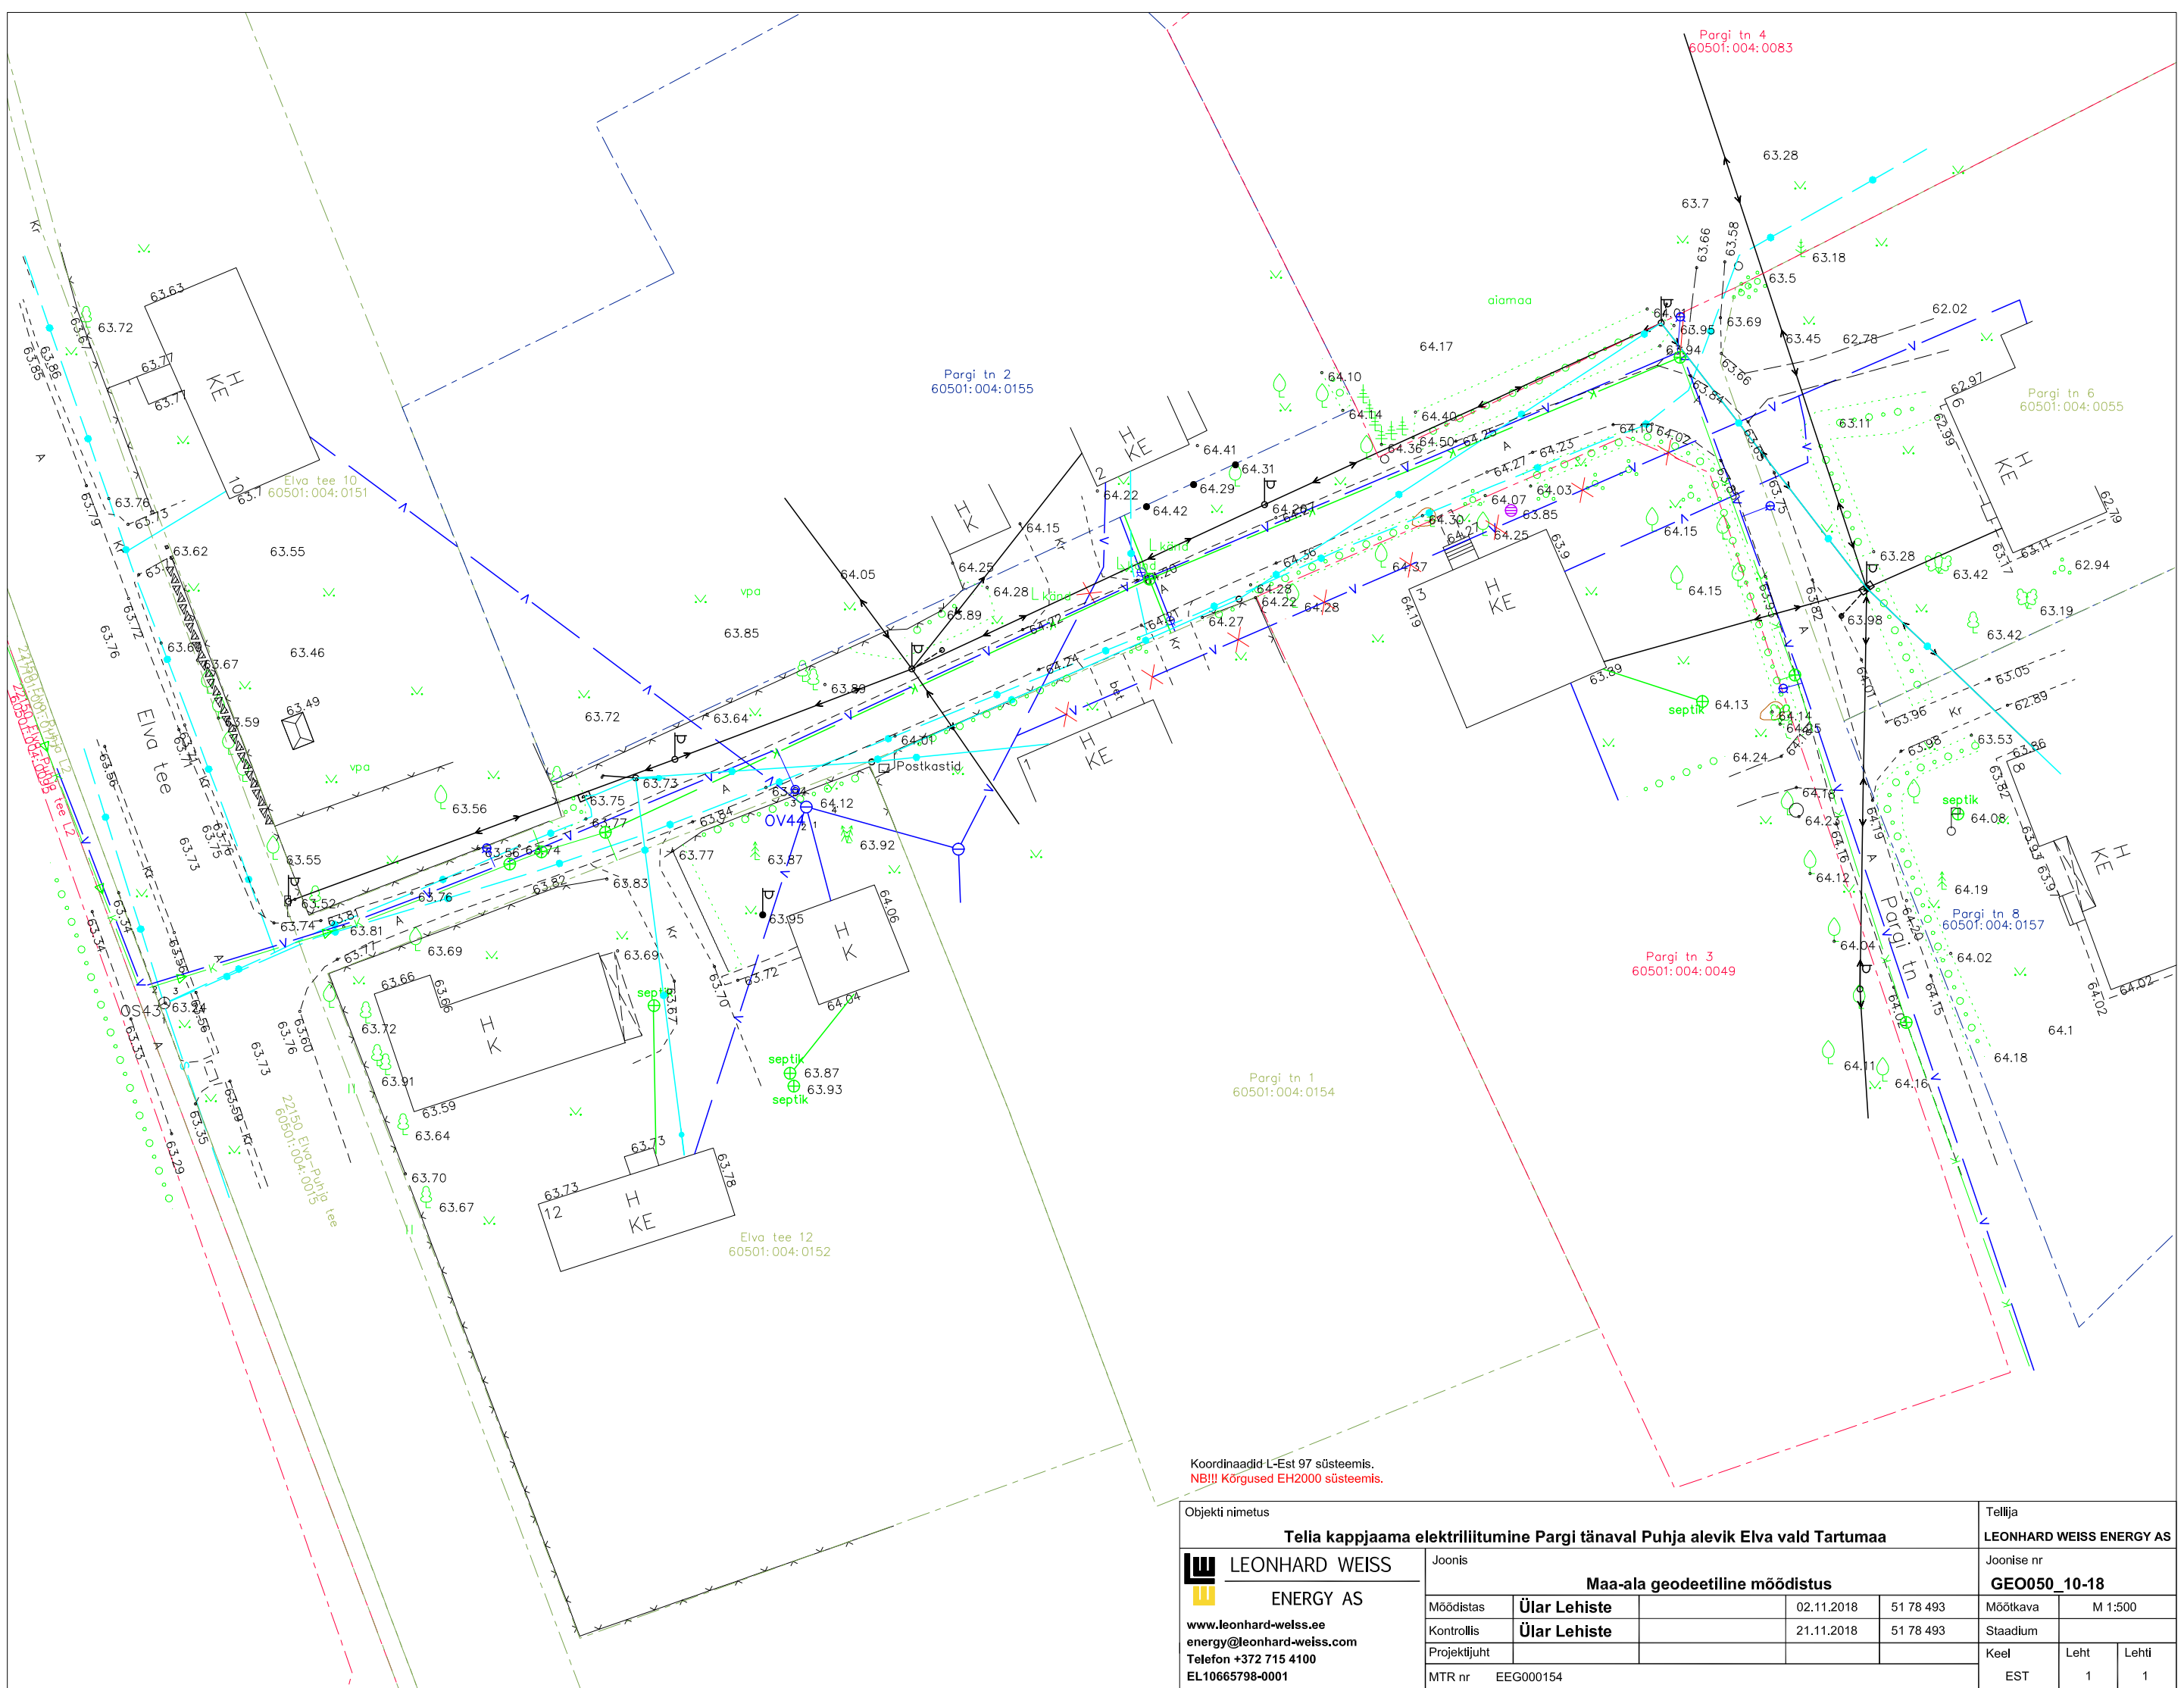

Koordinaadid L-Est 97 süsteemis.
NB!!! Kõrgused EH2000 süsteemis.

Objekti nimetus					Tellija		
Telia kappjaama elektriliitumine Pargi tänaval Puhja alevik Elva vald Tartumaa					LEONHARD WEISS ENERGY AS		
 LEONHARD WEISS ENERGY AS www.leonhard-weiss.ee energy@leonhard-weiss.com Telefon +372 715 4100 EL10665798-0001		Joonis			Joonise nr		
		Maa-ala geodeetiline mõõdistus			GEO050_10-18		
Mõõdistas	Ülar Lehiste		02.11.2018	51 78 493	Mõõtkava	M 1:500	
Kontrollis	Ülar Lehiste		21.11.2018	51 78 493	Stadium		
Projekti juht					Keel	Leht	Lehti
MTR nr	EEG000154				EST	1	1