



LEONHARD WEISS

ENERGY AS

TELLIJA: Elektrilevi OÜ

Geodeetiline alusplaan

**Torni tn 12 elektriliitumine Käärdi alevik, Elva vald,
Tartu maakond**

Geodeet: Ülar Lehist

Nr GEO005_01-19

Otepää
Jaanuar 2019

LEONHARD WEISS ENERGY AS	GEO005_01-19	Torni tn 12 elektriliitumine Käärdi alevik, Elva vald, Tartu maakond	22.01.2019	lk 2/5
-----------------------------	--------------	---	------------	--------

Sisukord

1. Asukoht.....	3
2. Seletuskiri	4
2.1 ÜLDANDMED	4
2.2 Geodeetilised lähtepunktide andmed	4
2.3 Kasutatud varasemad tööd	4
2.4 Kasutatud seadmed	4
2.5 Katastriandmed	4
2.6 Üleantavate materjalide loetelu	4
LISAD JA JOONISED	5

X=6454774.7, Y=640961.2
B=58°12'40.2", L=26°23'54.73"

Käärdi

Sutiku

Vahtra

Männitu

0 100 200m

X-GIS. Maa-amet. Kõik õigused kaitstud.

LEONHARD WEISS ENERGY AS	GEO005_01-19	Torni tn 12 elektriliitumine Käärdi alevik, Elva vald, Tartu maakond	22.01.2019	lk 4/5
-----------------------------	--------------	---	------------	--------

2. Seletuskiri

2.1 ÜLDANDMED

Töö nr.: GEO005_01-19

Objekti asukoht: Käärdi alevik, Elva vald, Tartu maakond

Objekt: Torni tn 12 elektriliitumine

Tellija: Elektrilevi OÜ

Ehitaja: LEONHARD WEISS ENERGY AS

Töö täitja: LEONHARD WEISS ENERGY AS (Litsents: MTR EEG000154)

Töö teostas geodeet Ülar Lehist (Kutsetunnistus 111142, tase 6)

Välitööd 20.01.2019

Kameraaltööd 20.01.2019

Töö sisu: M 1:500 Maa-ala geodeetiline mõõdistus.

2.2 Geodeetilised lähtepunktide andmed

Kõrgussüsteem: EH2000

Koordinaatsüsteem: L'EST 97

Kasutatud lähtepunktid: Trimble VRS Now GNSS püsijaam.

2.3 Kasutatud varasemad tööd

OÜ Aabenest poolt 2017. a detsembris mõõdistatud geodeetiline alusplaan täpsusastmega M 1:500 , töö nr. 17264G

2.4 Kasutatud seadmed

Elektrirajatise mõõdistamisel on kasutatud kaheagedusliku GPS-seadet Trimble R10 ja

Trimble elektrontahhümeetrit S6 Robotic.

Joonis koostatud graafikaprogrammiga ZWCAD 2014 Pro.


2.5 Katastriandmed

Jaauar 2019 seisuga

2.6 Üleantavate materjalide loetelu

LEONHARD WEISS ENERGY AS	GEO005_01-19	Torni tn 12 elektriliitumine Käärdis alevik, Elva vald, Tartu maakond	22.01.2019	lk 5/5
-----------------------------	--------------	--	------------	--------

LISAD JA JOONISED

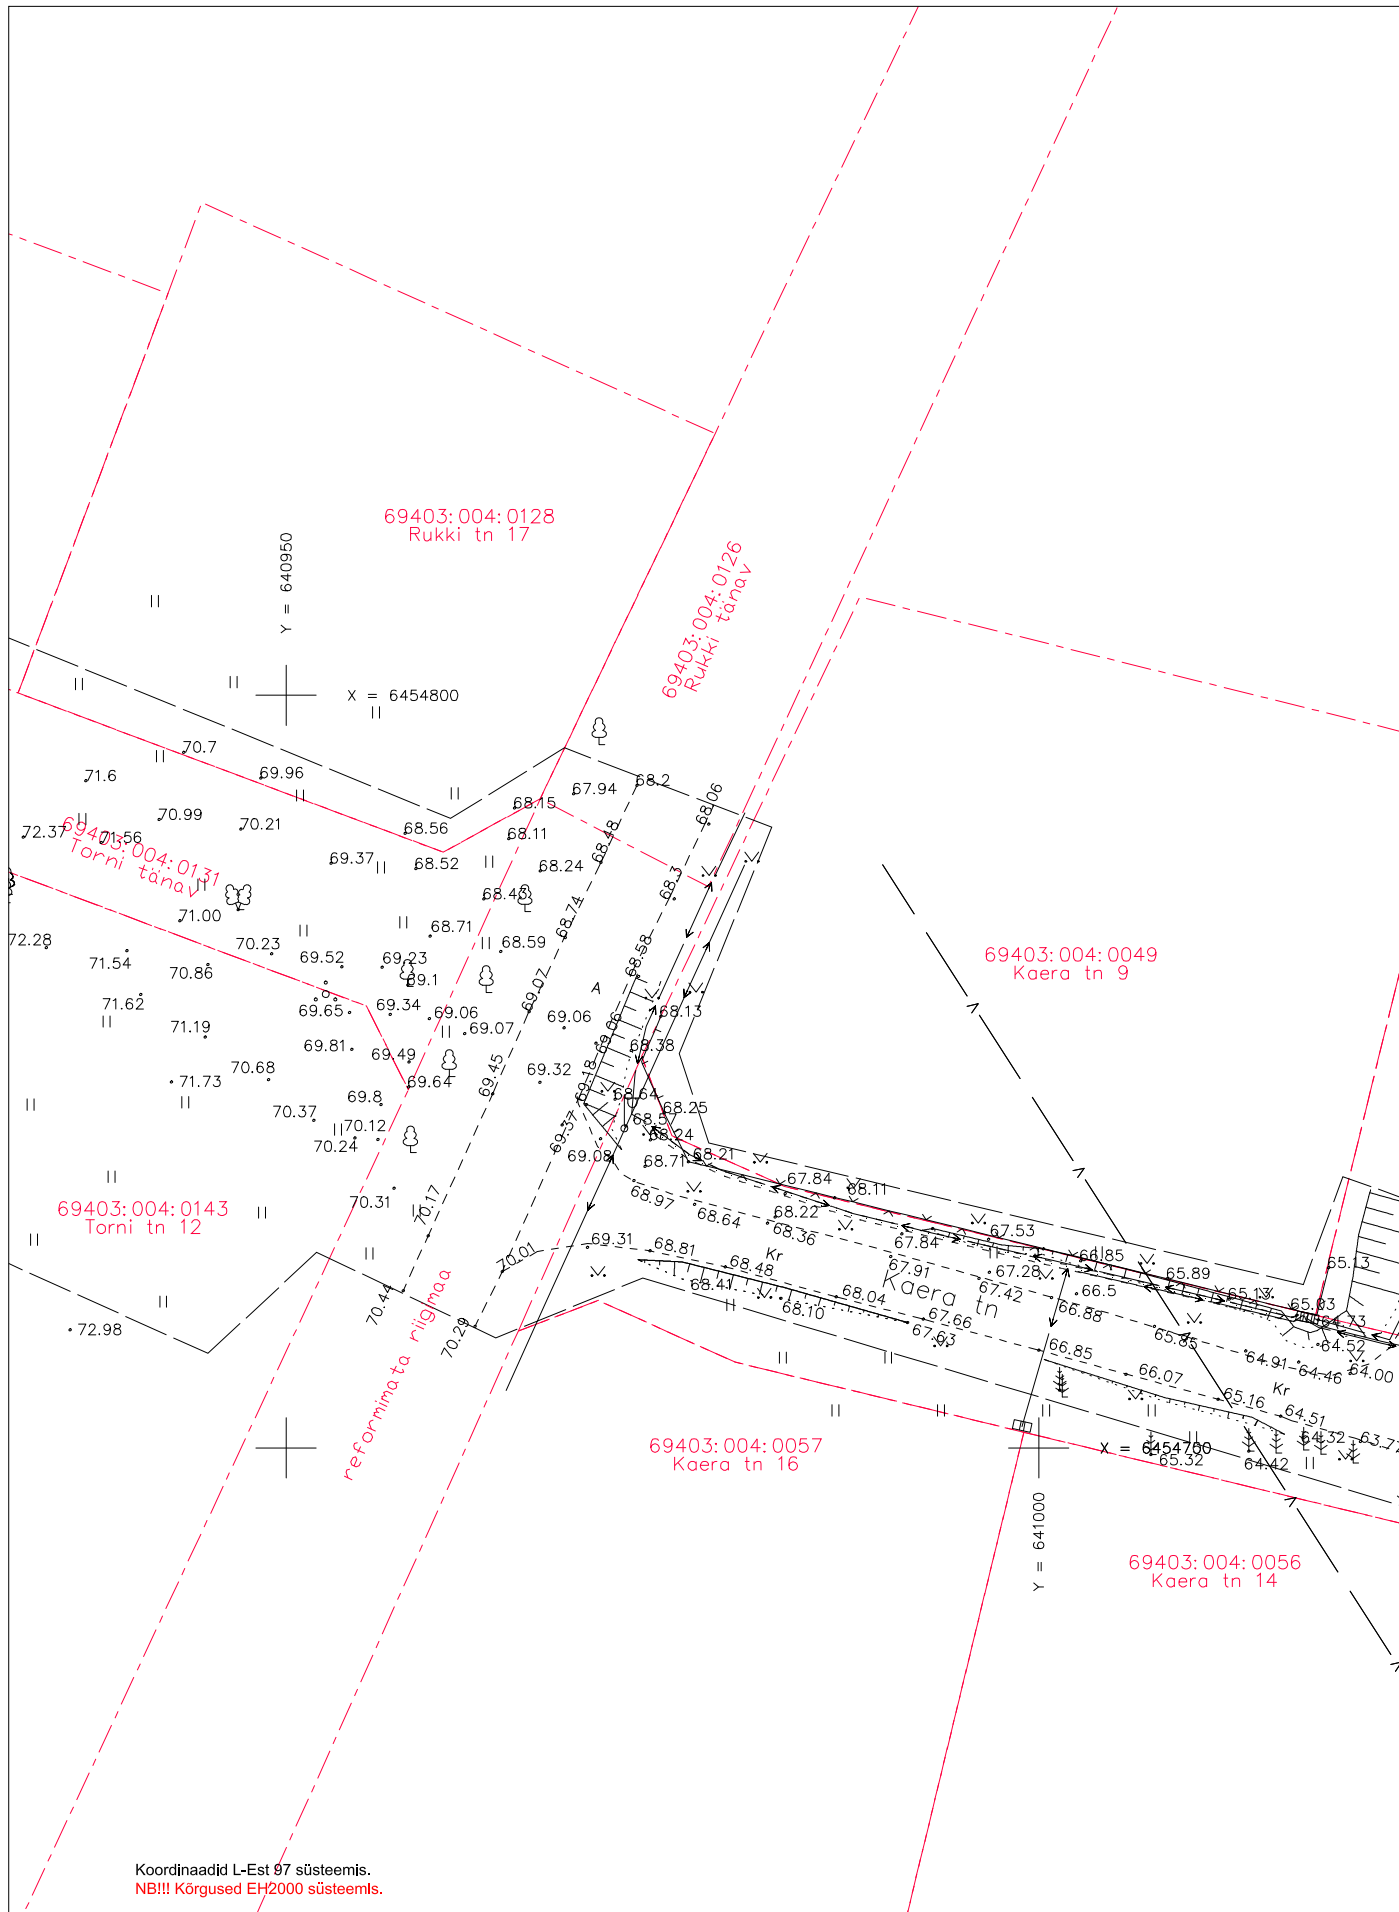

Koordinaadid L-Est 97 süsteemis.
NB!!! Kõrgused EH2000 süsteemis.

Objekti nimetus					Tellija		
Torni tn 12 elektriliitumine					LEONHARD WEISS ENERGY AS		
Joonis					Joonise nr		
Maa-ala geodeetiline mõõdistus					GEO005_01-19		
Mõõdistas	Ülar Lehist		20.01.2019	51 78 493	Möötkava	M 1:500	
Kontrollis	Ülar Lehist		20.01.2019	51 78 493	Staadium		
Projekti juht					Keel	Leht	Lehti
MTR nr	EEG000154				EST	1	1

LEONHARD WEISS
ENERGY AS
www.leonhard-weiss.ee
energy@leonhard-weiss.com
Telefon +372 715 4100
EL10665798-0004