

TELLIJA: Elektrilevi OÜ

Geodeetiline alusplaan

**J.Liivi tn 1 kinnistu liitumine elektrivõrguga Elva linn,  
Elva vald, Tartu maakond**

Geodeet: Ülar Lehiste

**Nr GEO022\_05-19**


Otepää  
mai 2019

LEONHARD WEISS OÜ	GEO22_05-19	J.Liivi tn 1 kinnistu liitumine elektrivõrguga Elva linn, Elva vald, Tartu maakond	16.05.2019	lk 2/5
----------------------	-------------	---	------------	--------

## Sisukord

1. Asukoht.....	3
2. Seletuskiri .....	4
2.1 ÜLDANDMED .....	4
2.2 Geodeetilised lähtepunktide andmed .....	4
2.3 Kasutatud varasemad tööd .....	4
2.4 Kasutatud seadmed .....	4
2.5 Katastriandmed .....	4
2.6 Üleantavate materjalide loetelu .....	4
LISAD JA JOONISED .....	5

# 1. Asukoht

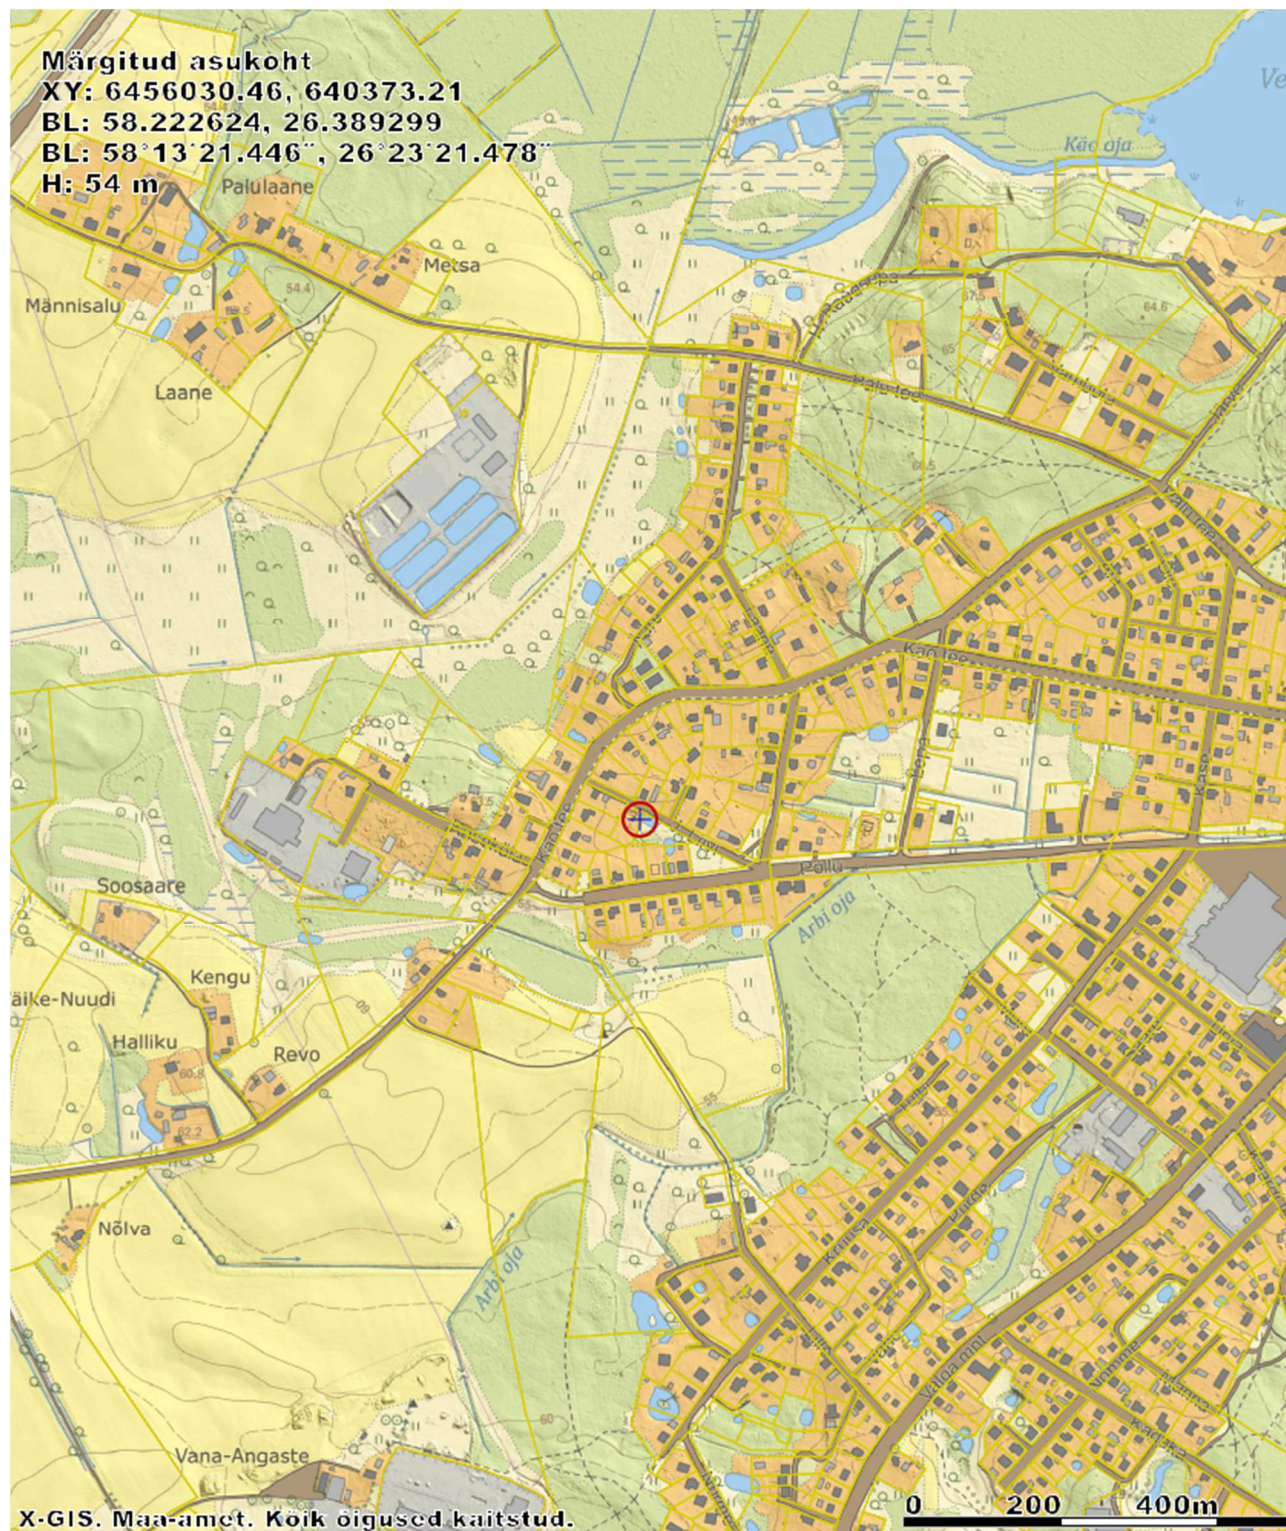

LEONHARD WEISS OÜ	GEO22_05-19	J.Liivi tn 1 kinnistu liitumine elektrivõrguga Elva linn, Elva vald, Tartu maakond	16.05.2019	lk 4/5
----------------------	-------------	---	------------	--------

## 2. Seletuskiri

### 2.1 ÜLDANDMED

Töö nr.: GEO022\_05-19

Objekti asukoht: Elva linn, Elva vald, Tartu maakond

Objekt: J.Liivi tn 1 kinnistu liitumine elektrivõrguga

Tellijä: Elektrilevi OÜ

Ehitaja: LEONHARD WEISS OÜ

Töö täitja: LEONHARD WEISS OÜ (Litsents: MTR EEG000154)

Töö teostas geodeet Ülar Lehiste (Kutsetunnistus 111142, tase 6)

Välitööd 16.04.2019

Kameraaltööd 16.05.2019

Töö sisu: M 1:500 Maa-ala geodeetiline mõõdistus.

### 2.2 Geodeetilised lähtepunktide andmed

Kõrgussüsteem: EH2000

Koordinaatsüsteem: L'EST 97

Kasutatud lähtepunktid: Trimble VRS Now GNSS püsijaam.

### 2.3 Kasutatud varasemad tööd

#### 2.4 Kasutatud seadmed

Elektrirajatise mõõdistamisel on kasutatud kaheagedusliku GPS-seadet Trimble R10 ja Trimble elektrontahhümeetrit S6 Robotic.

Joonis koostatud graafikaprogrammiga ZWCAD 2014 Pro.


#### 2.5 Katastriandmed

Mai 2019 seisuga


#### 2.6 Üleantavate materjalide loetelu

LEONHARD WEISS OÜ	GEO22_05-19	J.Liivi tn 1 kinnistu liitumine elektrivõrguga Elva linn, Elva vald, Tartu maakond	16.05.2019	lk 5/5
----------------------	-------------	---	------------	--------

## LISAD JA JOONISED

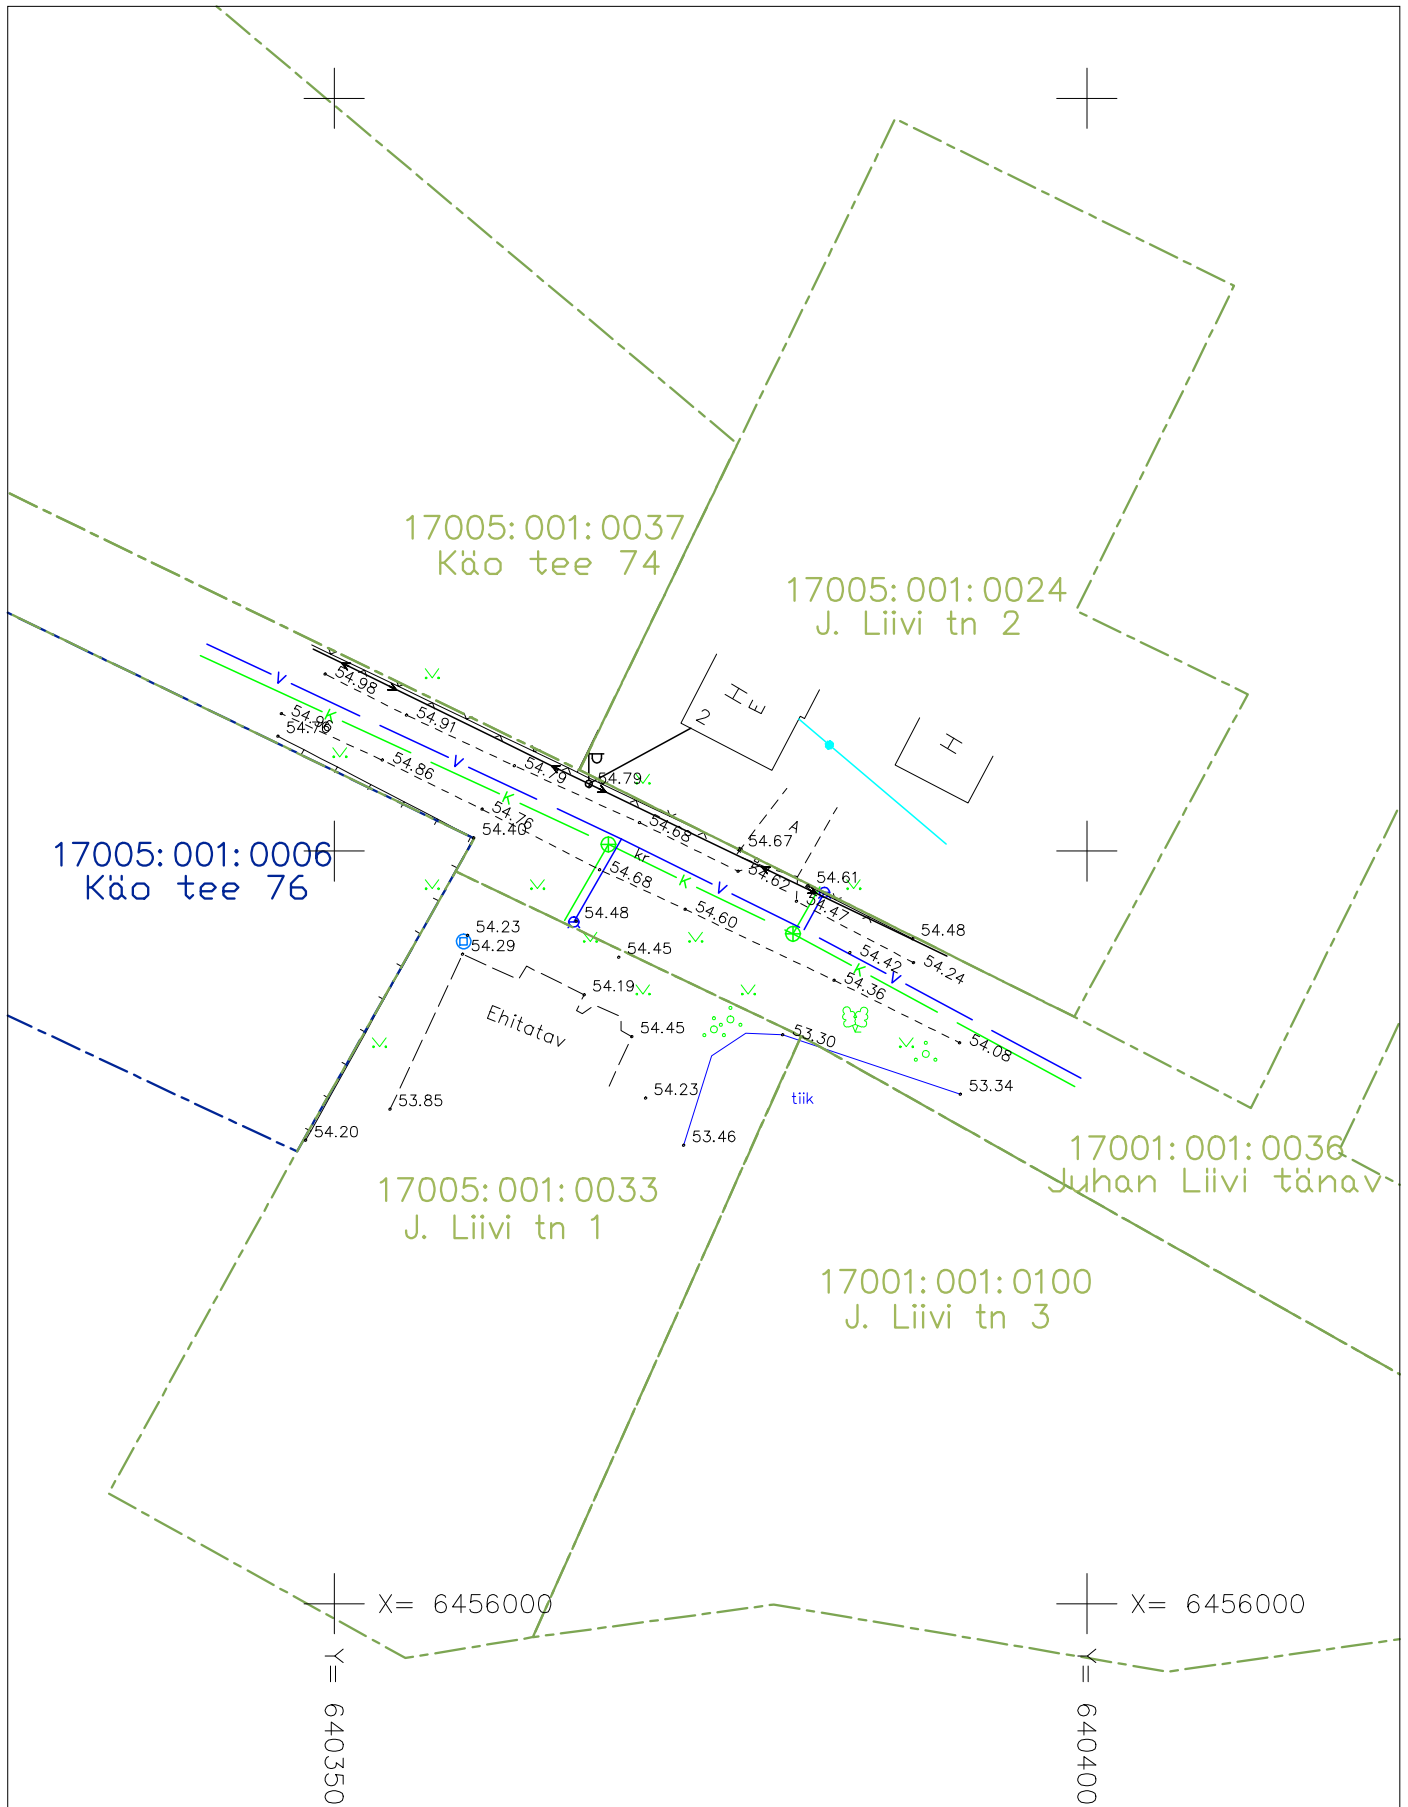

Koordinaadid L-Est 97 süsteemis.  
Kõrgused EH2000 süsteemis.

Objekti nimetus <b>J.Liivi tn 1 kinnistu liitumine elektrivõrguga Elva linn, Elva vald, Tartu maakond</b>					Tellija <b>LEONHARD WEISS OÜ</b>		
 <b>LEONHARD WEISS</b> www.leonhard-weiss.ee energy@leonhard-weiss.com Telefon +372 715 4100 EL10665798-0001					Joonise nr <b>GEO022_05-19</b>		
					Möödistas		
Möödistas		<b>Ülar Lehiste</b>		16.04.2019	51 78 493	M 1:500	
Kontrollis		<b>Ülar Lehiste</b>		16.05.2019	51 78 493	Stadium	
Projektjuht						Keel	
MTR nr		EEG000154				EST	Leht 1
							Lehti 1