

TELLIJA: Elektrilevi OÜ

TEOSTUSJONIS

Torni tn 12 kinnistu elektriliitumine, Käärdi alevik Elva vald Tartumaa

Geodeet: Ülar Lehist

Nr TEO058_03-19


Otepää
mai 2019

LEONHARD WEISS OÜ	TEO058_03-19	Torni tn 12 kinnistu elektriliitumine, Käärdi alevik Elva vald Tartumaa	16.05.2019	lk 2/5
----------------------	--------------	--	------------	--------

Sisukord

1. Asukoht.....	3
2. Seletuskiri	4
2.1 ÜLDANDMED	4
2.2 Geodeetilised lähtepunktide andmed	4
2.3 Kasutatud varasemad tööd	4
2.4 Kasutatud seadmed	4
2.5 Katastriandmed	4
2.6 Üleantavate materjalide loetelu	4
LISAD JA JOONISED	5

1. Asukoht

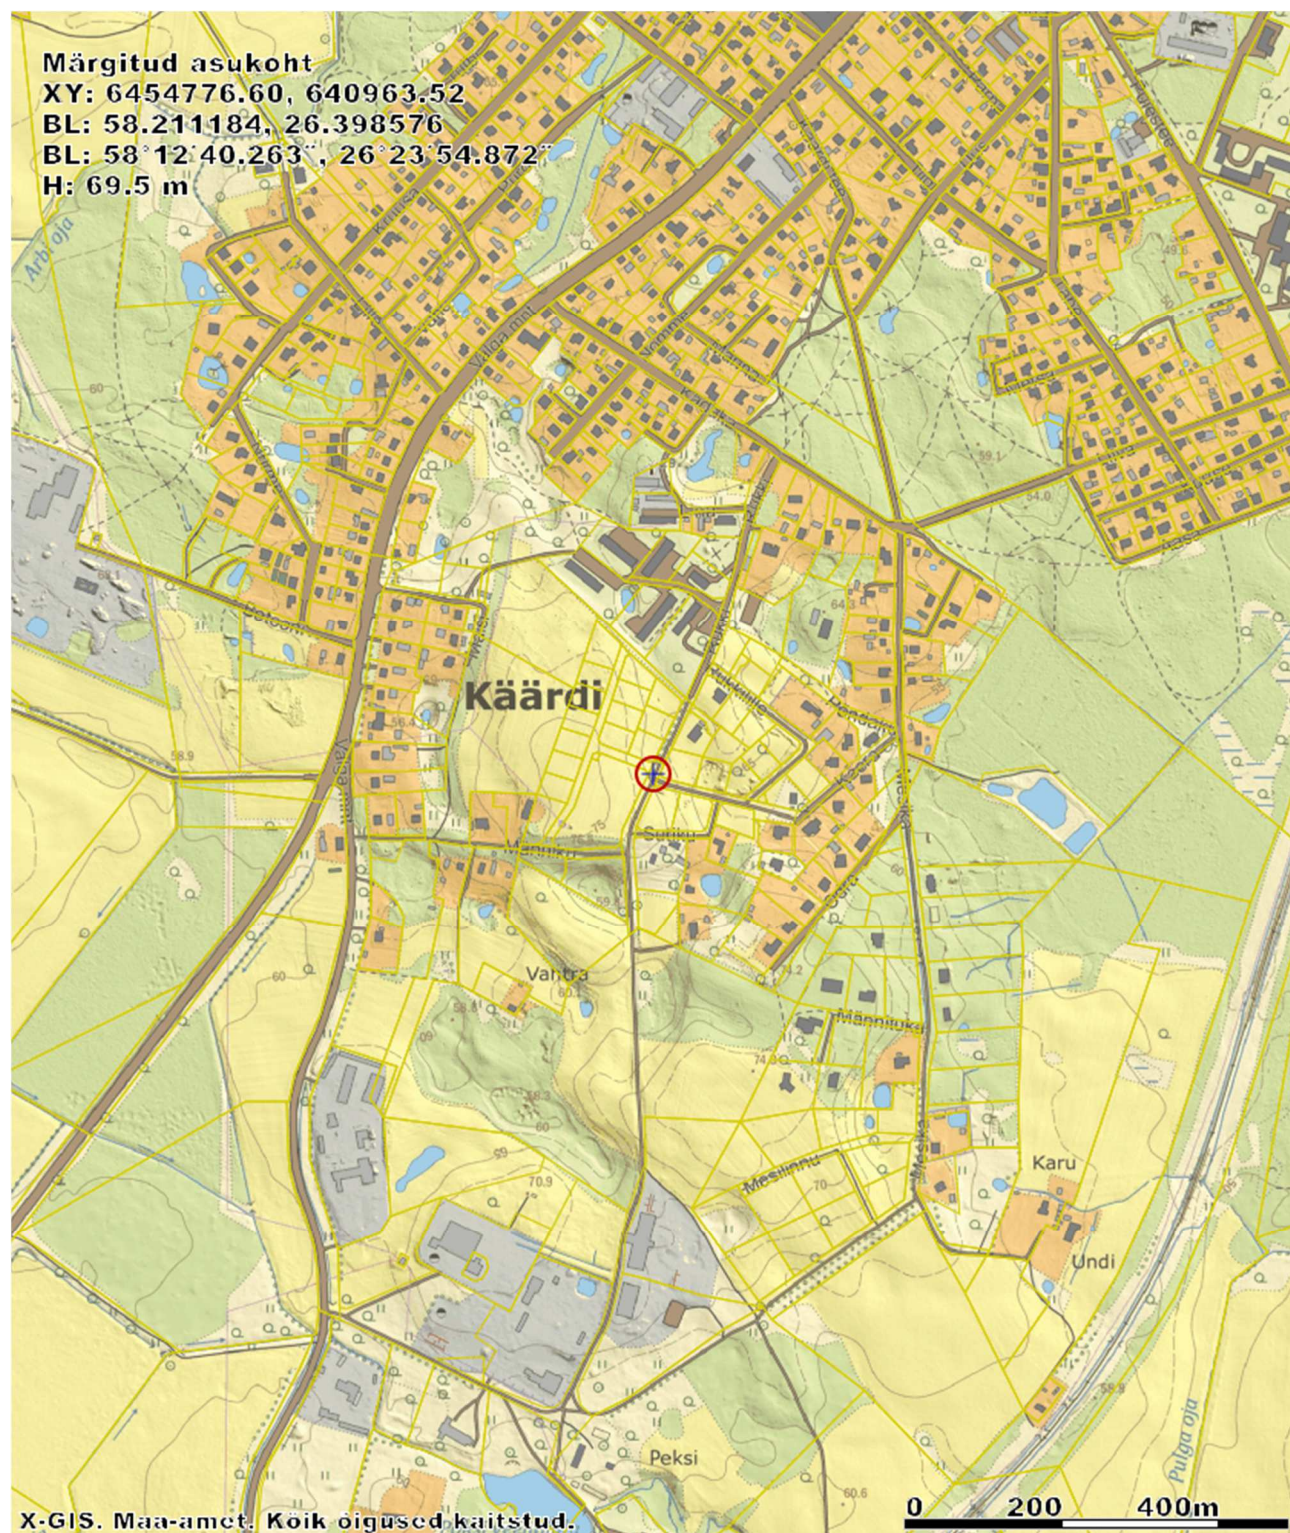

LEONHARD WEISS OÜ	TEO058_03-19	Torni tn 12 kinnistu elektriliitumine, Käärdi alevik Elva vald Tartumaa	16.05.2019	lk 4/5
----------------------	--------------	--	------------	--------

2. Seletuskiri

2.1 ÜLDANDMED

Töö nr.: TEO058_03-19

Objekti asukoht: Käärdi alevik Elva vald Tartumaa

Objekt: Torni tn 12 kinnistu elektriliitumine

Tellijä: Elektrilevi OÜ

Ehitaja: LEONHARD WEISS OÜ

Töö täitja: LEONHARD WEISS OÜ (Litsents: MTR EEG000154)

Töö teostas geodeet Ülar Lehist (Kutsetunnistus 111142, tase 6)

Välitööd 16.04.2019

Kameraaltööd 24.04.2019

Töö sisu: M 1:500 Elektripaigaldise teostusjoonis.

2.2 Geodeetilised lähtepunktide andmed

Kõrgussüsteem: EH2000

Koordinaatsüsteem: L'EST 97

Kasutatud lähtepunktid: Trimble VRS Now GNSS püsijaam.

2.3 Kasutatud varasemad tööd

2.4 Kasutatud seadmed

Elektrirajatise mõõdistamisel on kasutatud kaheagedusliku GPS-seadet Trimble R10 ja Trimble elektrontahhümeetrit S6 Robotic.


Joonis koostatud graafikaprogrammiga ZWCAD 2014 Pro.

2.5 Katastriandmed

2.6 Üleantavate materjalide loetelu

LEONHARD WEISS OÜ	TEO058_03-19	Torni tn 12 kinnistu elektriliitumine, Käärdi alevik Elva vald Tartumaa	16.05.2019	lk 5/5
----------------------	--------------	--	------------	--------

LISAD JA JOONISED

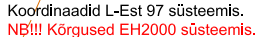

Objekti nimetus						Tellija			
Torni tn 12 kinnistu elektriliitumine, Käärdi alevik Elva vald Tartumaa						LEONHARD WEISS ENERGY AS			
 LEONHARD WEISS		Joonis				Joonise nr			
 ENERGY AS									
www.leonhard-weiss.ee energy@leonhard-weiss.com Telefon +372 715 4100 EL10665798-0001		Elektripaigaldise teostusjoonis					TEO058_03-19		
		Möödistas	Ülar Lehiste		16.04.2019	51 78 493	Mõõtkaava	M 1:500	
		Kontrollis	Ülar Lehiste		24.04.2019	51 78 493	Staadium		
		Projekti juht					Keel	Leht	Lehti
		MTR nr	EEG000154			EST		1	1