

TELLIJA: Elektrilevi OÜ

TEOSTUSJONIS

## Elva vallavalitsuse jalg- ja jalgrattateevalgustuse liitumine Heki kinnistul

Geodeet: Ülar Lehiste

**Nr TEO072\_03-19**


Otepää  
mai 2019

LEONHARD WEISS OÜ	TEO072_03-19	Elva vallavalitsuse jalg- ja jalgrattateevalgustuse liitumine Heki kinnistul	16.05.2019	lk 2/5
----------------------	--------------	---	------------	--------

## Sisukord

1. Asukoht.....	3
2. Seletuskiri .....	4
2.1 ÜLDANDMED .....	4
2.2 Geodeetilised lähtepunktide andmed .....	4
2.3 Kasutatud varasemad tööd .....	4
2.4 Kasutatud seadmed .....	4
2.5 Katastriandmed .....	4
2.6 Üleantavate materjalide loetelu .....	4
LISAD JA JOONISED .....	5

# 1. Asukoht

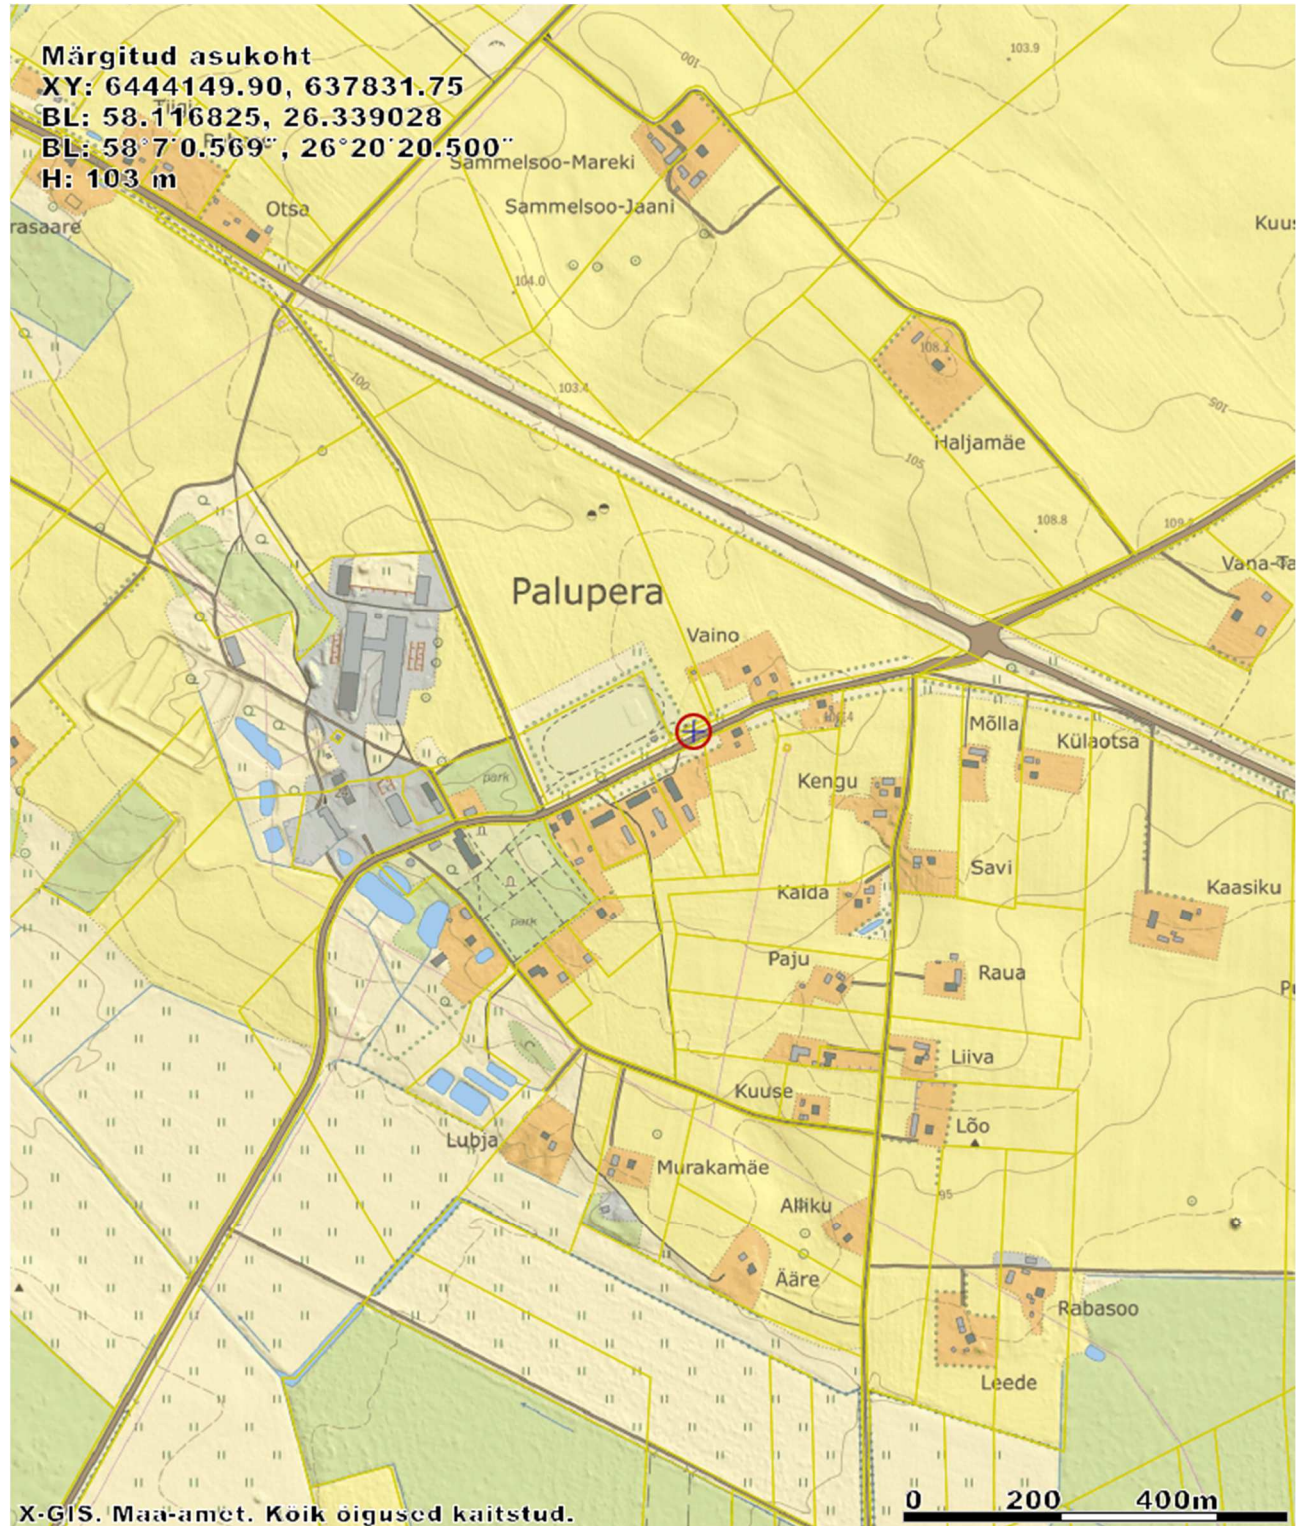

LEONHARD WEISS OÜ	TEO072_03-19	Elva vallavalitsuse jalg- ja jalgrattateevalgustuse liitumine Heki kinnistul	16.05.2019	lk 4/5
----------------------	--------------	---	------------	--------

## **2. Seletuskiri**

### **2.1 ÜLDANDMED**

Töö nr.: TEO072\_03-19

Objekti asukoht: Palupera küla Elva vald Tartumaa

Objekt: Elva vallavalitsuse jalg- ja jalgrattateevalgustuse liitumine Heki kinnistul

Tellija: Elektrilevi OÜ

Ehitaja: LEONHARD WEISS OÜ

Töö täitja: LEONHARD WEISS OÜ (Litsents: MTR EEG000154)

Töö teostas geodeet Ülar Lehiste (Kutsetunnistus 111142, tase 6)

Välitööd 29.03.2019

Kameraaltööd 29.03.2019

Töö sisu: M 1:500 Elektripaigaldise teostusjoonis.

### **2.2 Geodeetilised lähtepunktide andmed**

Kõrgussüsteem: EH2000

Koordinaatsüsteem: L'EST 97

Kasutatud lähtepunktid: Trimble VRS Now GNSS püsijaam.

### **2.3 Kasutatud varasemad tööd**

#### **2.4 Kasutatud seadmed**

Elektrirajatise mõõdistamisel on kasutatud kaheagedusliku GPS-seadet Trimble R10 ja Trimble elektrontahhümeetrit S6 Robotic.


Joonis koostatud graafikaprogrammiga ZWCAD 2014 Pro.

### **2.5 Katastriandmed**

### **2.6 Üleantavate materjalide loetelu**

LEONHARD WEISS OÜ	TEO072_03-19	Elva vallavalitsuse jalg- ja jalgrattateevalgustuse liitumine Heki kinnistul	16.05.2019	lk 5/5
----------------------	--------------	---	------------	--------

## LISAD JA JOONISED

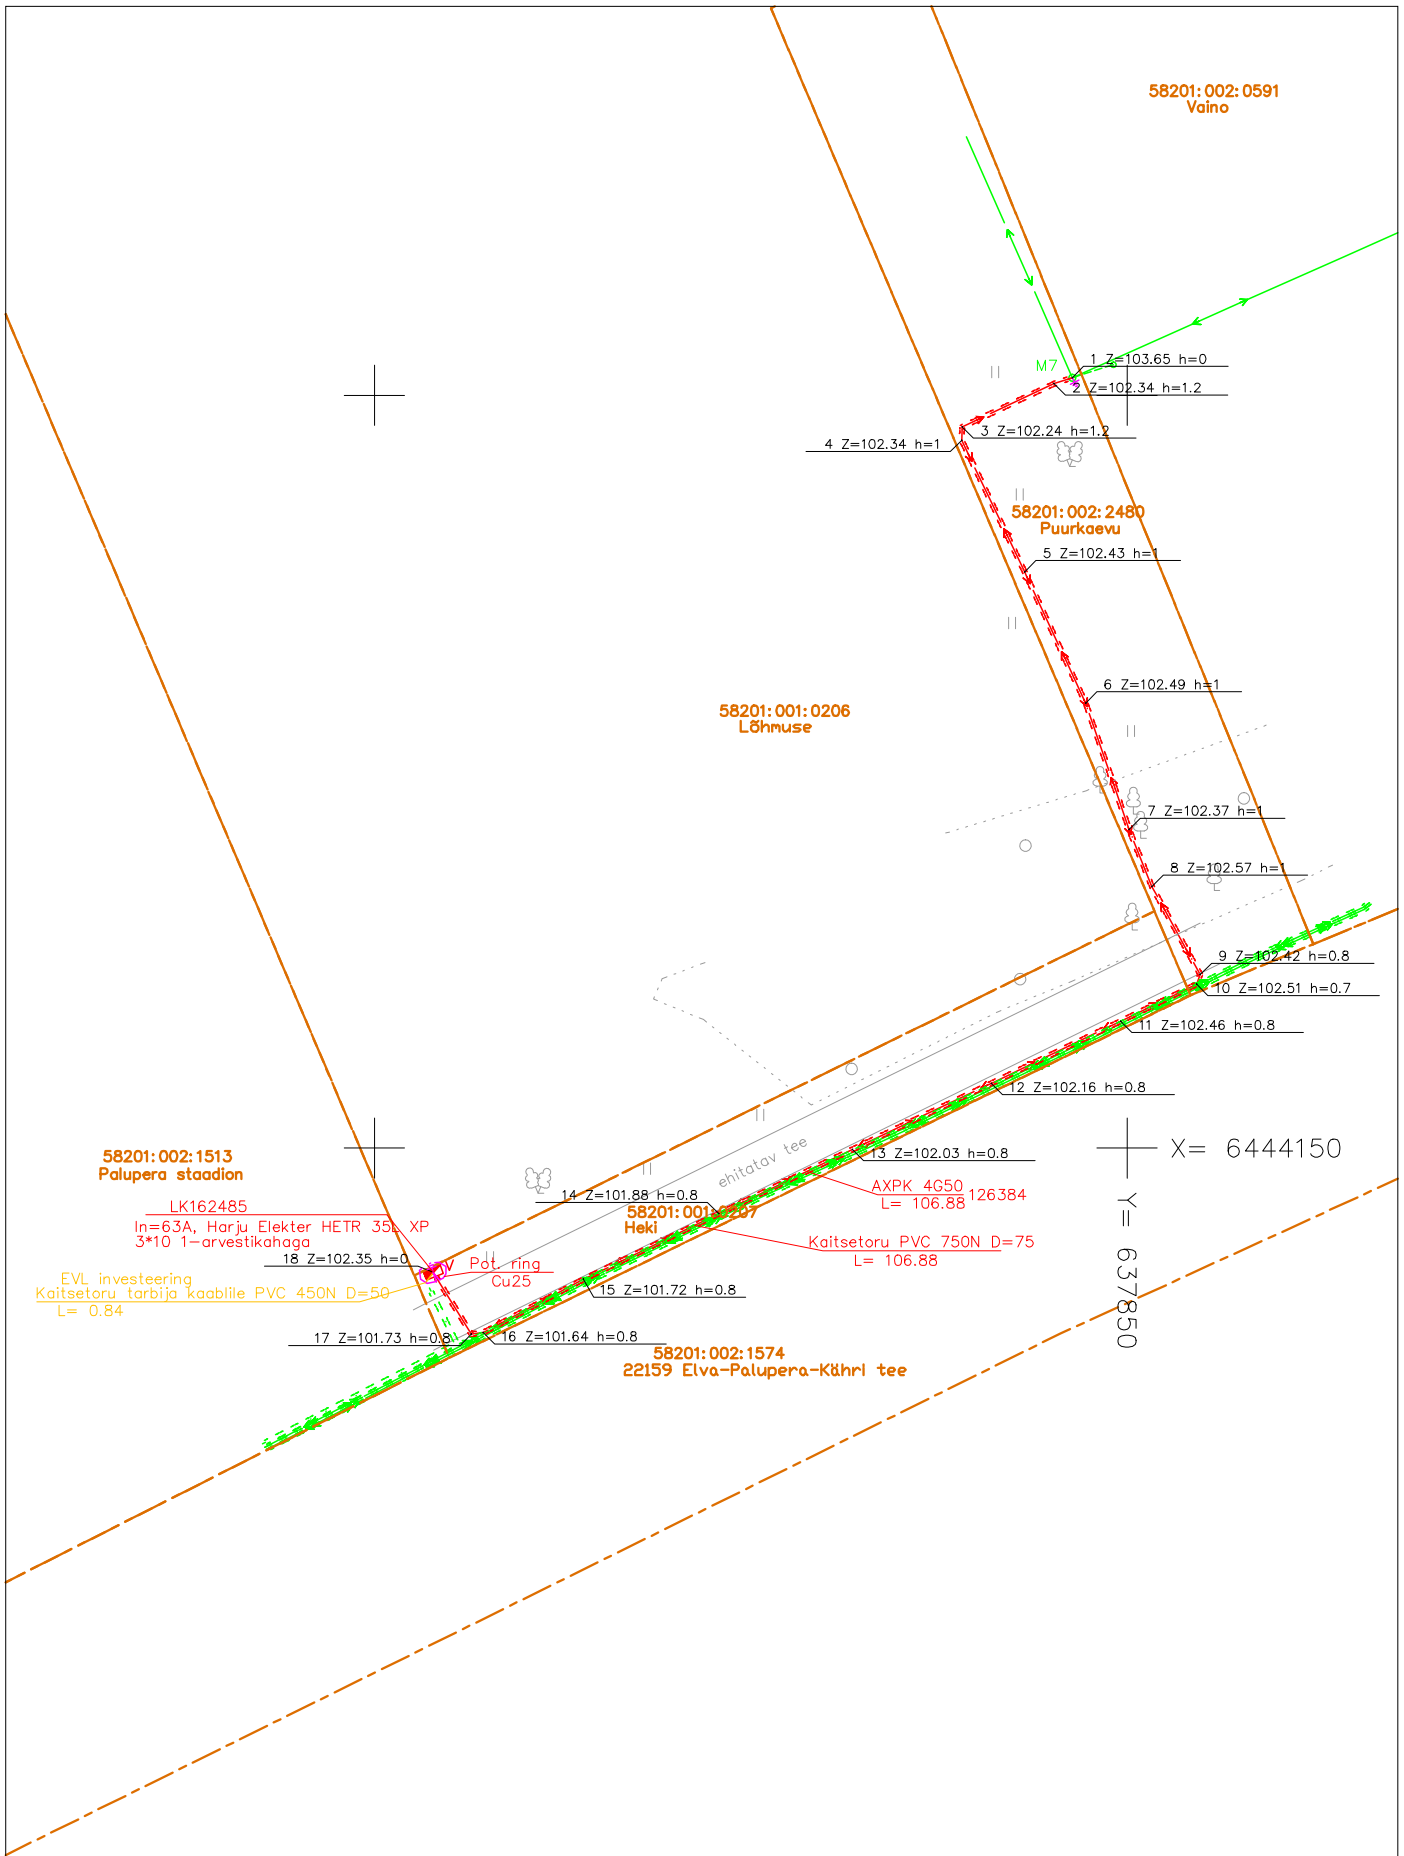

Koordinaadid L-Est 97 süsteemis.  
NB!!! Kõrgused EH2000 süsteemis.

Objekti nimetus				Tellija			
Elva vallavalitsuse jalg- ja jalgrattateevalgustuse liitumine Heki kinnistul				LEONHARD WEISS ENERGY AS			
LEONHARD WEISS ENERGY AS		Joonis				Joonise nr	
www.leonhard-weiss.ee energy@leonhard-weiss.com Telefon +372 715 4100 EL10665798-0001		Elektripaigaldise teostusjoonis				TEO072_03-19	
Möödistas	Ülar Lehiste	29.03.2019	51 78 493	Möötkava	M 1:500		
Kontrollis	Ülar Lehiste	29.03.2019	51 78 493	Staadium			
Projektljuht				Keel	Leht	Lehti	
MTR nr	EEG000154			EST	1	1	