

TELLIJA: Elektrilevi OÜ

TEOSTUSJONIS

**Vana-Koidu tn 18 kinnistu liitumine elektrivõrguga Elva
linn, Elva vald, Tartu maakond**

Geodeet: Ülar Lehiste

Nr TEO084_04-19


Otepää
mai 2019

LEONHARD WEISS OÜ	TEO084_03-19	Vana-Koidu tn 18 kinnistu liitumine elektrivõrguga Elva linn, Elva vald, Tartu maakond	16.05.2019	lk 2/5
----------------------	--------------	---	------------	--------

Sisukord

1. Asukoht.....	3
2. Seletuskiri	4
2.1 ÜLDANDMED	4
2.2 Geodeetilised lähtepunktide andmed	4
2.3 Kasutatud varasemad tööd	4
2.4 Kasutatud seadmed	4
2.5 Katastriandmed	4
2.6 Üleantavate materjalide loetelu	4
LISAD JA JOONISED	5

1. Asukoht

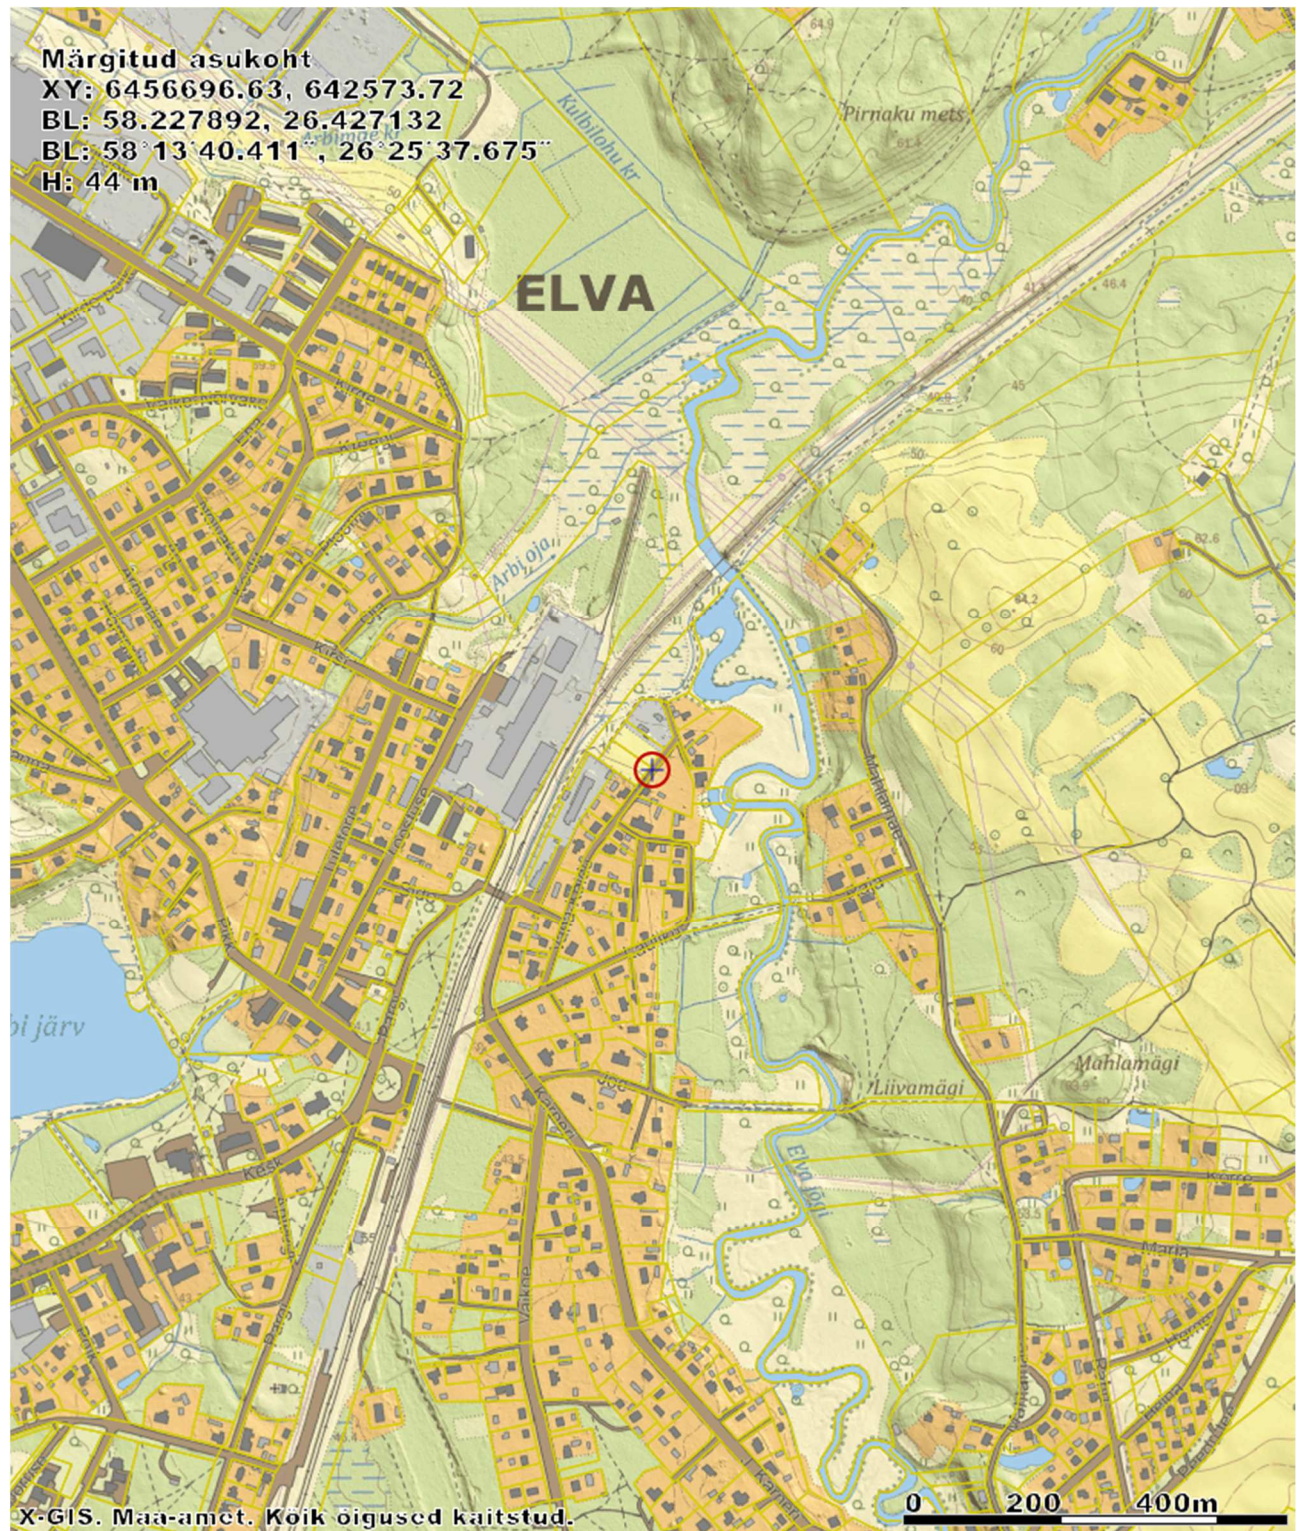

LEONHARD WEISS OÜ	TEO084_03-19	Vana-Koidu tn 18 kinnistu liitumine elektrivõrguga Elva linn, Elva vald, Tartu maakond	16.05.2019	lk 4/5
----------------------	--------------	---	------------	--------

2. Seletuskiri

2.1 ÜLDANDMED

Töö nr.: TEO072_03-19

Objekti asukoht: Elva linn, Elva vald, Tartu maakond

Objekt: Vana-Koidu tn 18 kinnistu liitumine elektrivõrguga

Tellijä: Elektrilevi OÜ

Ehitaja: LEONHARD WEISS OÜ

Töö täitja: LEONHARD WEISS OÜ (Litsents: MTR EEG000154)

Töö teostas geodeet Ülar Lehiste (Kutsetunnistus 111142, tase 6)

Välitööd 11.04.2019

Kameraaltööd 15.04.2019

Töö sisu: M 1:500 Elektripaigaldise teostusjoonis.

2.2 Geodeetilised lähtepunktide andmed

Kõrgussüsteem: EH2000

Koordinaatsüsteem: L'EST 97

Kasutatud lähtepunktid: Trimble VRS Now GNSS püsijaam.

2.3 Kasutatud varasemad tööd

2.4 Kasutatud seadmed

Elektrirajatise mõõdistamisel on kasutatud kaheagedusliku GPS-seadet Trimble R10 ja Trimble elektrontahhümeetrit S6 Robotic.


Joonis koostatud graafikaprogrammiga ZWCAD 2014 Pro.

2.5 Katastriandmed


2.6 Üleantavate materjalide loetelu

LEONHARD WEISS OÜ	TEO084_03-19	Vana-Koidu tn 18 kinnistu liitumine elektrivõrguga Elva linn, Elva vald, Tartu maakond	16.05.2019	lk 5/5
----------------------	--------------	---	------------	--------

LISAD JA JOONISED

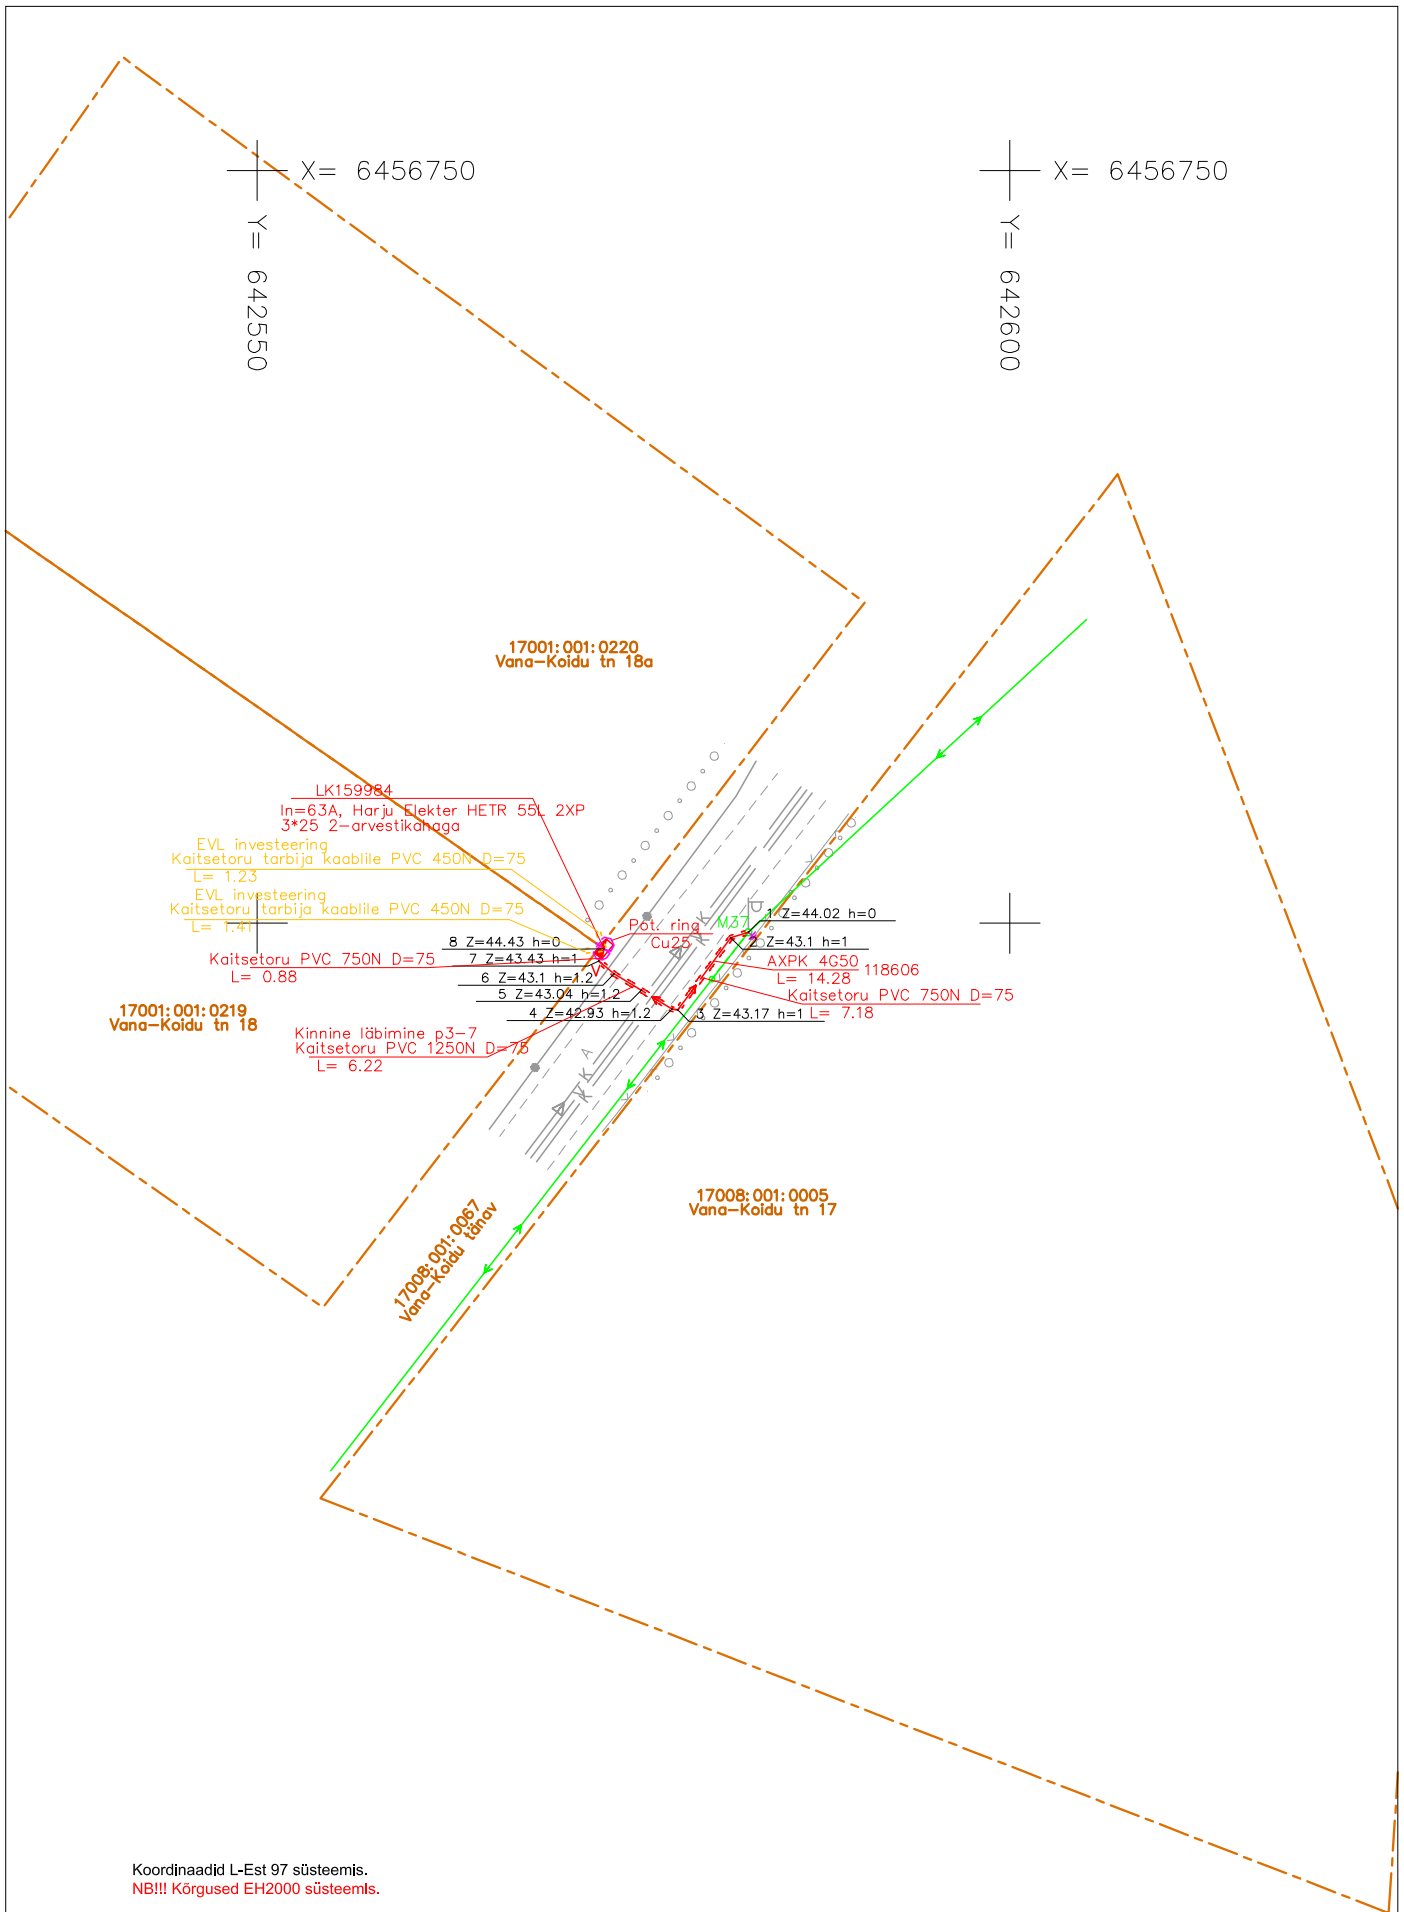

Koordinaadid L-Est 97 süsteemis.
 NB!!! Kõrgused EH2000 süsteemis.

Objekti nimetus Vana-Koidu tn 18 kinnistu liitumine elektrivõrguga Elva linn, Elva vald, Tartu maakond					Tellija LEONHARD WEISS ENERGY AS		
 LEONHARD WEISS ENERGY AS www.leonhard-weiss.ee energy@leonhard-weiss.com Telefon +372 715 4100 EL10665798-0001		Joonis Elektripaigaldise teostusjoonis				Joonise nr TEO084_04-19	
Möödistas	Ülar Lehiste		11.04.2019	51 78 493	Möötkava	M 1:500	
Kontrollis	Ülar Lehiste		15.04.2019	51 78 493	Stadium		
Projektljuht					Keel	Leht	
MTR nr	EEG000154				EST	1	
						1	