

TELLIJA: Elektrilevi OÜ

TEOSTUSJONIS

## Ülejõe elektriliitumine Teilma külas Elva vallas Tartumaal

Geodeet: Ülar Lehiste

**Nr TEO085\_04-19**

Otepää  
mai 2019

LEONHARD WEISS OÜ	TEO085_03-19	Ülejõe elektriliitumine Teilma külas Elva vallas Tartumaal	16.05.2019	lk 2/5
----------------------	--------------	---	------------	--------

## Sisukord

1. Asukoht.....	3
2. Seletuskiri .....	4
2.1 ÜLDANDMED .....	4
2.2 Geodeetilised lähtepunktide andmed .....	4
2.3 Kasutatud varasemad tööd .....	4
2.4 Kasutatud seadmed .....	4
2.5 Katastriandmed .....	4
2.6 Üleantavate materjalide loetelu .....	4
LISAD JA JOONISED .....	5

# 1. Asukoht



LEONHARD WEISS OÜ	TEO085_03-19	Ülejõe elektriliitumine Teilma külas Elva vallas Tartumaal	16.05.2019	lk 4/5
----------------------	--------------	---	------------	--------

## 2. Seletuskiri

### 2.1 ÜLDANDMED

Töö nr.: TEO085\_03-19

Objekti asukoht: Teilma külas Elva vallas Tartumaal

Objekt: Ülejõe elektriliitumine

Tellija: Elektrilevi OÜ

Ehitaja: LEONHARD WEISS OÜ

Töö täitja: LEONHARD WEISS OÜ (Litsents: MTR EEG000154)

Töö teostas geodeet Ülar Lehiste (Kutsetunnistus 111142, tase 6)

Välitööd 16.04.2019

Kameraaltööd 18.04.2019

Töö sisu: M 1:500 Elektripaigaldise teostusjoonis.

### 2.2 Geodeetilised lähtepunktide andmed

Kõrgussüsteem: EH2000

Koordinaatsüsteem: L'EST 97

Kasutatud lähtepunktid: Trimble VRS Now GNSS püsijaam.

### 2.3 Kasutatud varasemad tööd

#### 2.4 Kasutatud seadmed

Elektrirajatise mõõdistamisel on kasutatud kaheagedusliku GPS-seadet Trimble R10 ja Trimble elektrontahhümeetrit S6 Robotic.


Joonis koostatud graafikaprogrammiga ZWCAD 2014 Pro.

### 2.5 Katastriandmed


### 2.6 Üleantavate materjalide loetelu

LEONHARD WEISS OÜ	TEO085_03-19	Ülejõe elektriliitumine Teilma külas Elva vallas Tartumaal	16.05.2019	lk 5/5
----------------------	--------------	---	------------	--------

## LISAD JA JOONISED

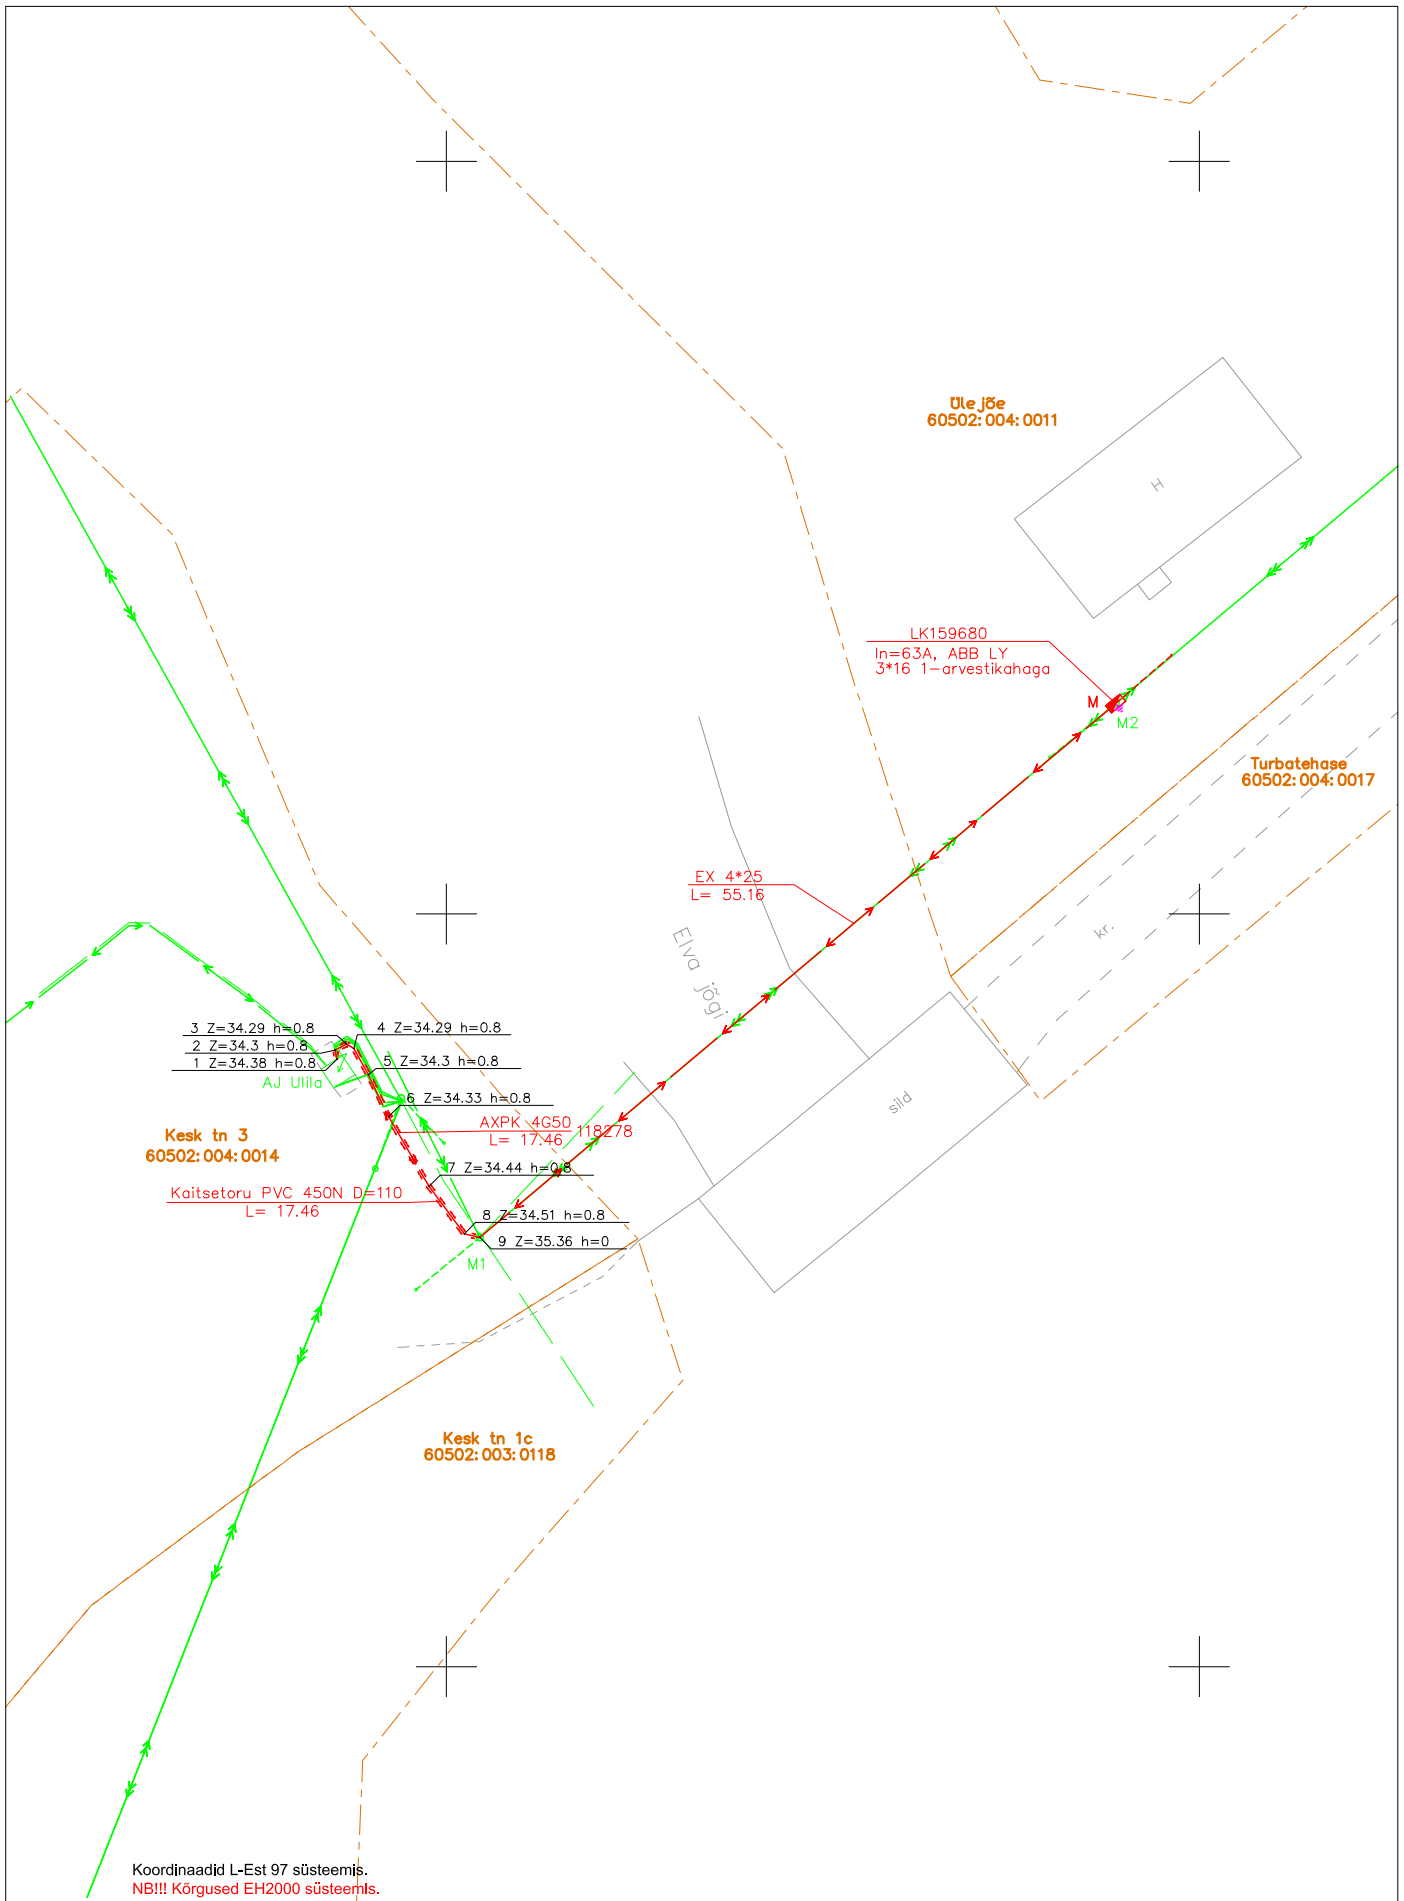

Koordinaadid L-Est 97 süsteemis.  
NB!!! Kõrgused EH2000 süsteemis.

Objekti nimetus <b>Ülejõe elektriliitumine Teilma külas Elva vallas Tartumaal</b>					Tellija <b>LEONHARD WEISS ENERGY AS</b>		
 <b>LEONHARD WEISS</b> ENERGY AS www.leonhard-weiss.ee energy@leonhard-weiss.com Telefon +372 715 4100 EL10665798-0001		Joonis <b>Elektripaigaldise teostusjoonis</b>			Joonise nr <b>TEO085_04-19</b>		
		Möödistas	<b>Ülar Lehiste</b>		16.04.2019	51 78 493	Möötkava
Kontrollis	<b>Ülar Lehiste</b>		18.04.2019	51 78 493	Stadium		
Projekti juht					Keel	Leht	Lehti
MTR nr	EEG000154				EST	1	1