



LEONHARD WEISS

TELLIJA: Elektrilevi OÜ

TEOSTUSJONIS

**Maisi tn 2 elektriliitumine Veibri küla, Käärdi alevik
Elva vald Tartu maakond**

Geodeet: Ülar Lehiste

Nr TEO092_05-19


Otepää
mai 2019

LEONHARD WEISS OÜ	TEO092_05-19	Maisi tn 2 elektriliitumine Veibri küla, Käärdi alevik Elva vald Tartu maakond	16.05.2019	lk 2/5
----------------------	--------------	---	------------	--------

Sisukord

1. Asukoht.....	3
2. Seletuskiri	4
2.1 ÜLDANDMED	4
2.2 Geodeetilised lähtepunktide andmed	4
2.3 Kasutatud varasemad tööd.....	4
2.4 Kasutatud seadmed	4
2.5 Katastriandmed.....	4
2.6 Üleantavate materjalide loetelu	4
LISAD JA JOONISED	5

1. Asukoht

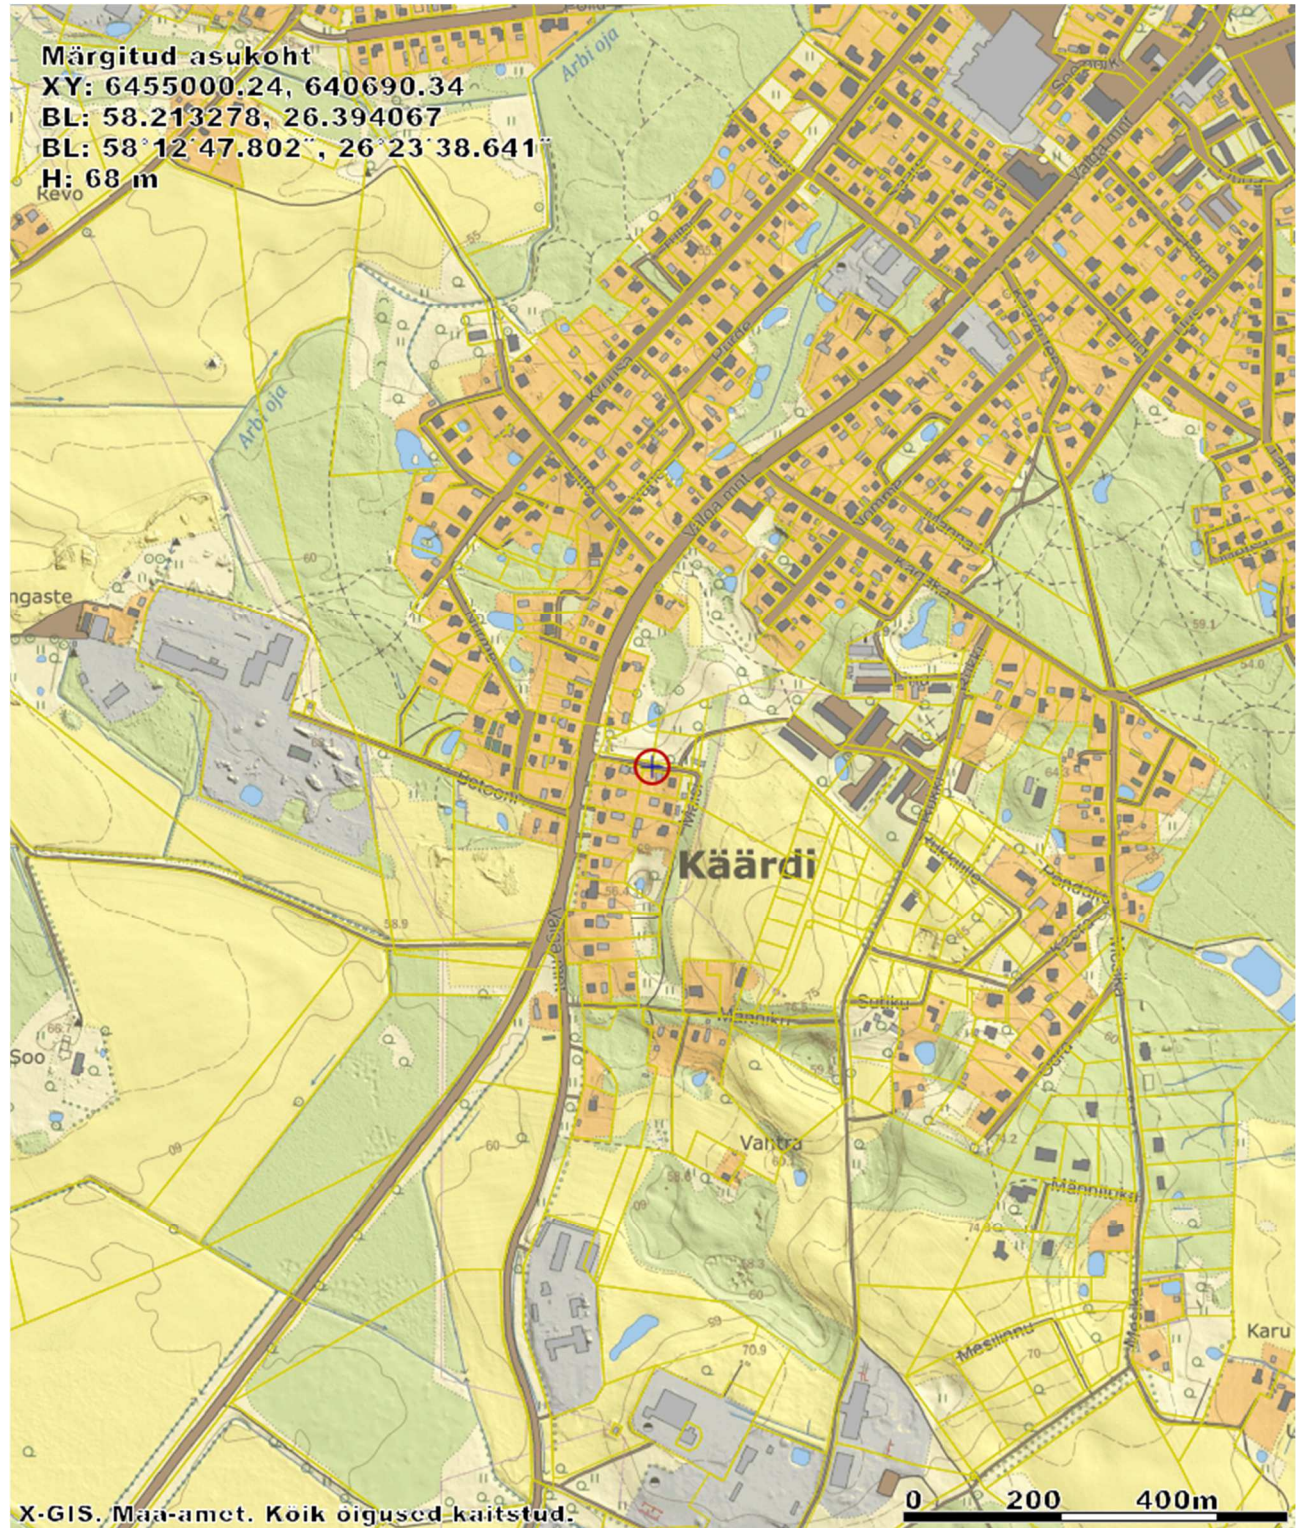

LEONHARD WEISS OÜ	TEO092_05-19	Maisi tn 2 elektriliitumine Veibri küla, Käärdi alevik Elva vald Tartu maakond	16.05.2019	lk 4/5
----------------------	--------------	---	------------	--------

2. Seletuskiri

2.1 ÜLDANDMED

Töö nr.: TEO085_03-19

Objekti asukoht: Veibri küla, Käärdi alevik Elva vald Tartu maakond

Objekt: Maisi tn 2 elektriliitumine

Tellijä: Elektrilevi OÜ

Ehitaja: LEONHARD WEISS OÜ

Töö täitja: LEONHARD WEISS OÜ (Litsents: MTR EEG000154)

Töö teostas geodeet Ülar Lehiste (Kutsetunnistus 111142, tase 6)

Välitööd 06.05.2019

Kameraaltööd 09.05.2019

Töö sisu: M 1:500 Elektripaigaldise teostusjoonis.

2.2 Geodeetilised lähtepunktide andmed

Kõrgussüsteem: EH2000

Koordinaatsüsteem: L'EST 97

Kasutatud lähtepunktid: Trimble VRS Now GNSS püsijaam.

2.3 Kasutatud varasemad tööd

2.4 Kasutatud seadmed

Elektrirajatise mõõdistamisel on kasutatud kaheagedusliku GPS-seadet Trimble R10 ja Trimble elektrontahhümeetrit S6 Robotic.


Joonis koostatud graafikaprogrammiga ZWCAD 2014 Pro.

2.5 Katastriandmed


2.6 Üleantavate materjalide loetelu

LEONHARD WEISS OÜ	TEO092_05-19	Maisi tn 2 elektriliitumine Veibri küla, Käärdi alevik Elva vald Tartu maakond	16.05.2019	lk 5/5
----------------------	--------------	---	------------	--------

LISAD JA JOONISED

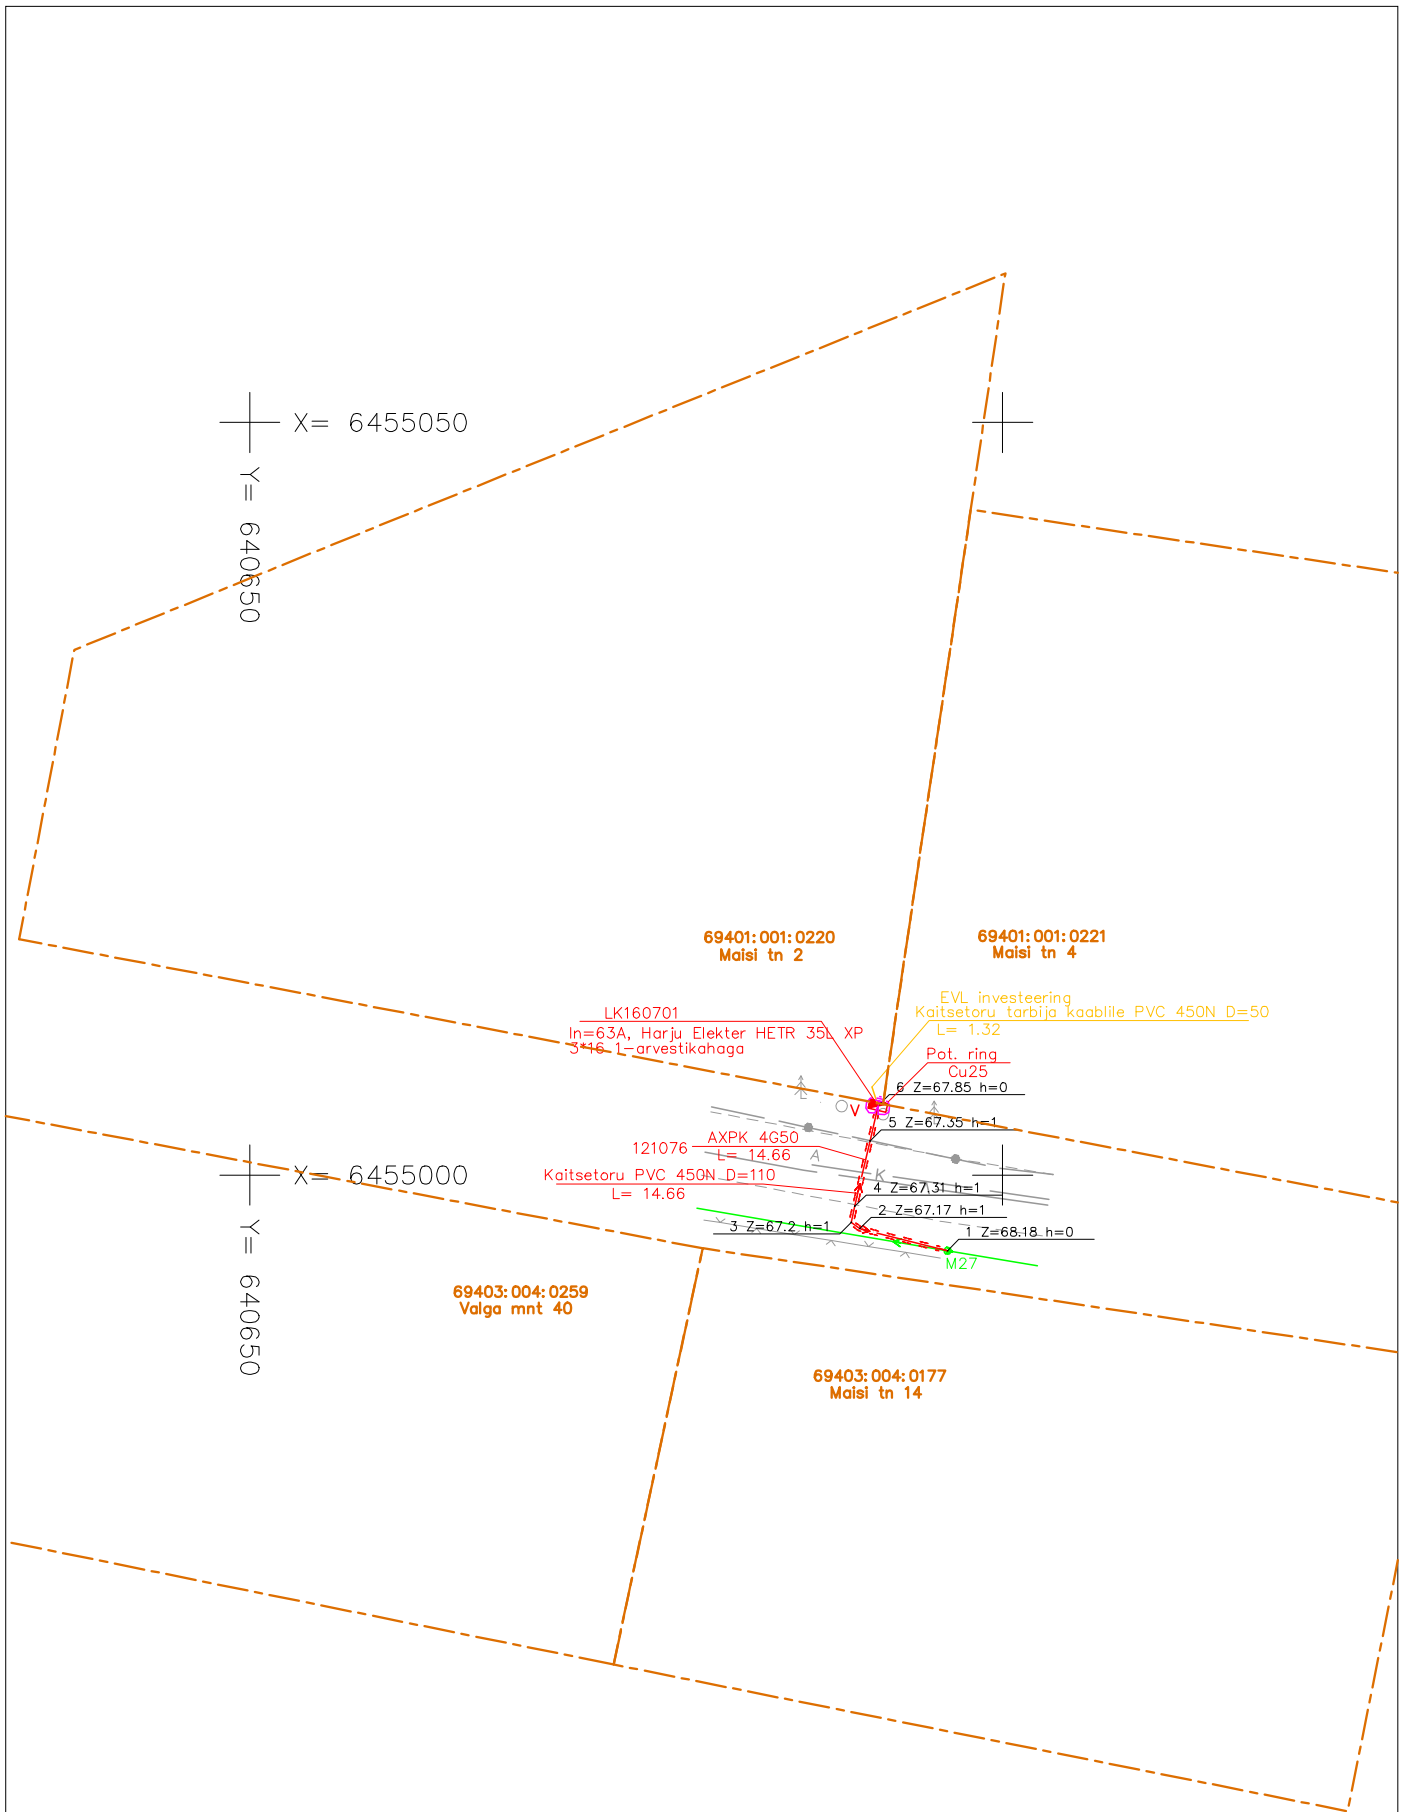

Koordinaadid L-Est 97 süsteemis.
NB!!! Kõrgused EH2000 süsteemis.

Objekti nimetus Maisi tn 2 elektriliitumine Veibri küla, Käärdi alevik Elva vald Tartu maakond					Tellija LEONHARD WEISS OÜ			
 LEONHARD WEISS www.leonhard-weiss.ee energy@leonhard-weiss.com Telefon +372 715 4100 EL10665798-0001	Joonis Elektripaigaldise teostusjoonis					Joonise nr TEO092_05-19		
	Möödistas	Ülar Lehiste		06.05.2019	51 78 493	Möötkava	M 1:500	
	Kontrollis	Ülar Lehiste		09.05.2019	51 78 493	Staadium		
	Projekti juht					Keel	Leht	Lehti
	MTR nr	EEG000154				EST	1	1