

TELLIJA: Elektrilevi OÜ

TEOSTUSJONIS

Haani kinnistu liitumine elektrivõrguga, Rannaküla Elva vald Tartumaa

Geodeet: Ülar Lehist

Nr TEO095_05-19


Otepää
mai 2019

LEONHARD WEISS OÜ	TEO095_05-19	Haani kinnistu liitumine elektrivõrguga, Rannaküla Elva vald Tartumaa	16.05.2019	lk 2/5
----------------------	--------------	--	------------	--------

Sisukord

1. Asukoht.....	3
2. Seletuskiri	4
2.1 ÜLDANDMED	4
2.2 Geodeetilised lähtepunktide andmed	4
2.3 Kasutatud varasemad tööd	4
2.4 Kasutatud seadmed	4
2.5 Katastriandmed	4
2.6 Üleantavate materjalide loetelu	4
LISAD JA JOONISED	5

1. Asukoht

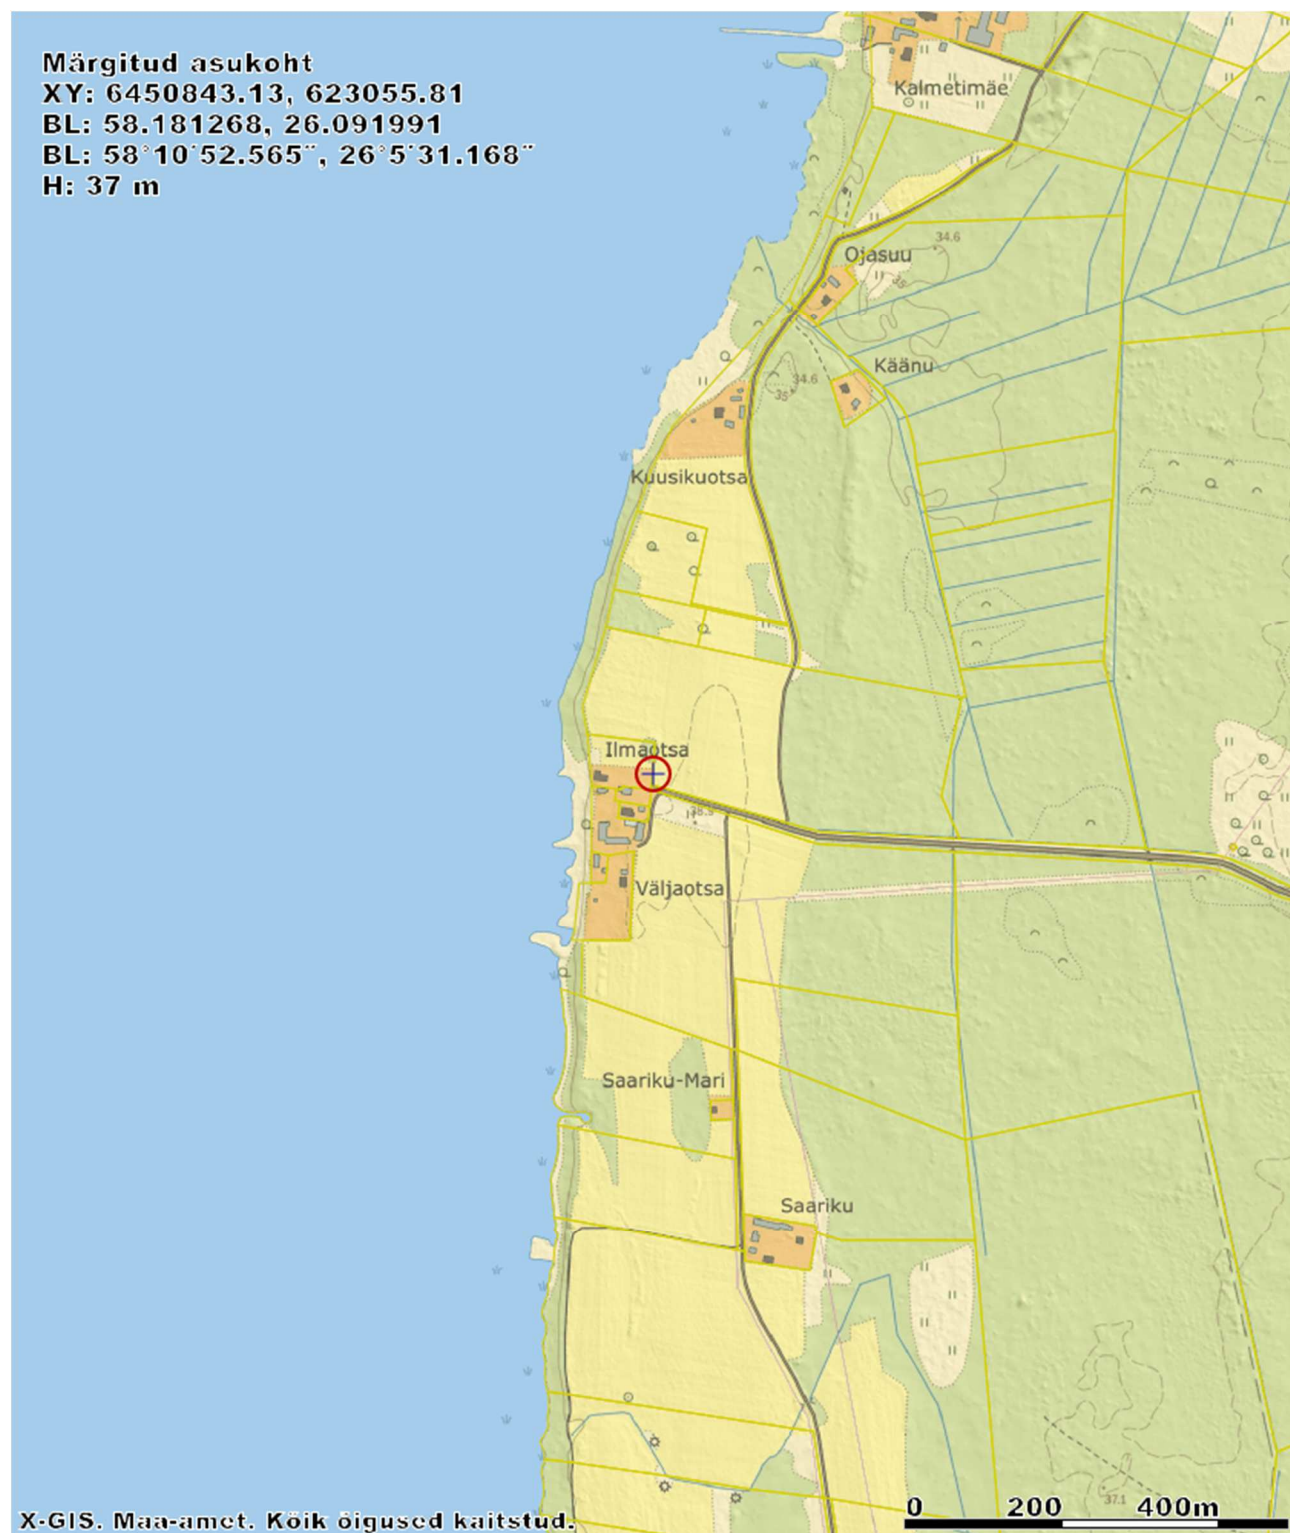

LEONHARD WEISS OÜ	TEO095_05-19	Haani kinnistu liitumine elektrivõrguga, Rannaküla Elva vald Tartumaa	16.05.2019	lk 4/5
----------------------	--------------	--	------------	--------

2. Seletuskiri

2.1 ÜLDANDMED

Töö nr.: TEO085_03-19

Objekti asukoht: Rannaküla Elva vald Tartumaa

Objekt: Haani kinnistu liitumine elektrivõrguga,

Tellija: Elektrilevi OÜ

Ehitaja: LEONHARD WEISS OÜ

Töö täitja: LEONHARD WEISS OÜ (Litsents: MTR EEG000154)

Töö teostas geodeet Ülar Lehist (Kutsetunnistus 111142, tase 6)

Välitööd 08.05.2019

Kameraaltööd 13.05.2019

Töö sisu: M 1:500 Elektripaigaldise teostusjoonis.

2.2 Geodeetilised lähtepunktide andmed

Kõrgussüsteem: EH2000

Koordinaatsüsteem: L'EST 97

Kasutatud lähtepunktid: Trimble VRS Now GNSS püsijaam.

2.3 Kasutatud varasemad tööd

2.4 Kasutatud seadmed

Elektrirajatise mõõdistamisel on kasutatud kaheagedusliku GPS-seadet Trimble R10 ja Trimble elektrontahhümeetrit S6 Robotic.

Joonis koostatud graafikaprogrammiga ZWCAD 2014 Pro.

2.5 Katastriandmed

2.6 Üleantavate materjalide loetelu

LEONHARD WEISS OÜ	TEO095_05-19	Haani kinnistu liitumine elektrivõrguga, Rannaküla Elva vald Tartumaa	16.05.2019	lk 5/5
----------------------	--------------	--	------------	--------

LISAD JA JOONISED

