

TELLIJA: Elektrilevi OÜ

TEOSTUSJONIS

Priidu kinnistu liitumine, Rannaküla Elva vald Tartumaa

Geodeet: Ülar Lehiste

Nr TEO096_05-19

Otepää
mai 2019

LEONHARD WEISS OÜ	TEO096_05-19	Priidu kinnistu liitumine, Rannaküla Elva vald Tartumaa	16.05.2019	lk 2/5
----------------------	--------------	--	------------	--------

Sisukord

1. Asukoht.....	3
2. Seletuskiri	4
2.1 ÜLDANDMED	4
2.2 Geodeetilised lähtepunktide andmed	4
2.3 Kasutatud varasemad tööd.....	4
2.4 Kasutatud seadmed	4
2.5 Katastriandmed.....	4
2.6 Üleantavate materjalide loetelu	4
LISAD JA JOONISED	5

1. Asukoht


Märgitud asukoht

XY: 6452796.81, 623490.07

BL: 58.198679, 26.100408

BL: 58°11'55.244", 26°6'1.470"

H: 37.5 m

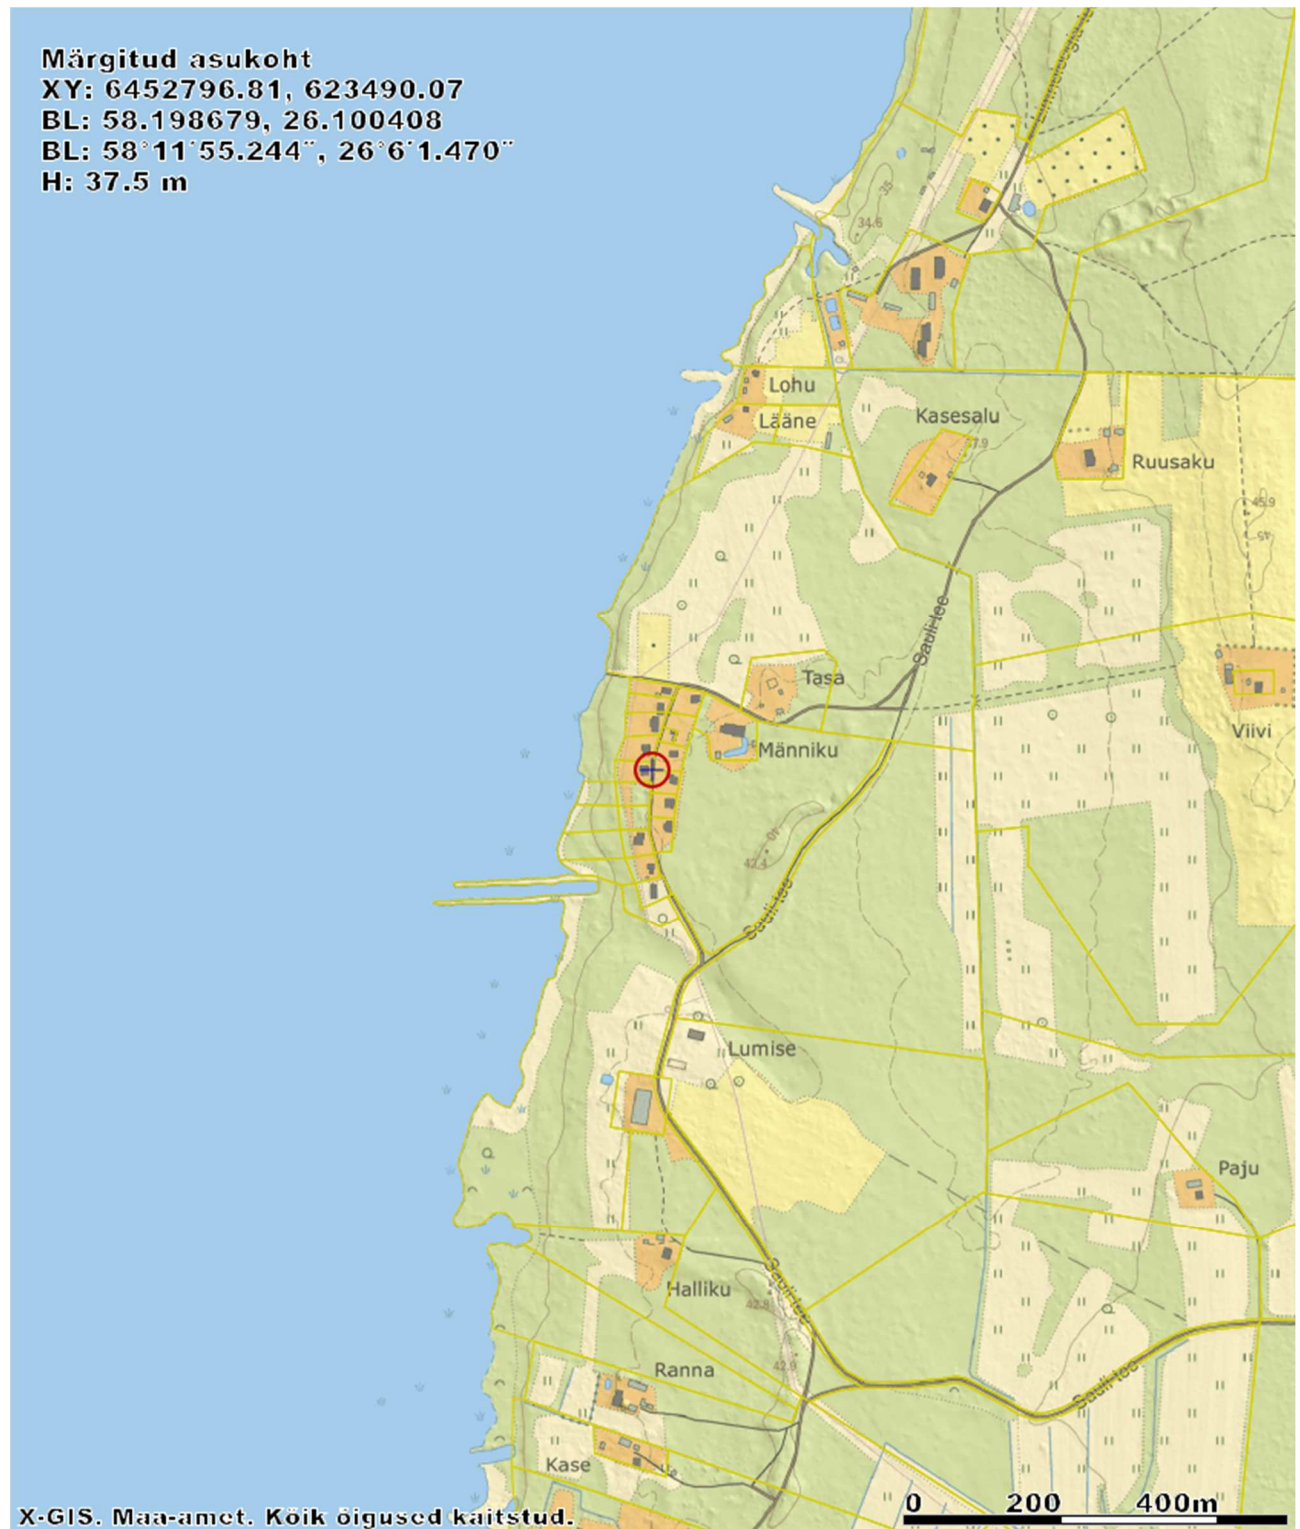

LEONHARD WEISS OÜ	TEO096_05-19	Priidu kinnistu liitumine, Rannaküla Elva vald Tartumaa	16.05.2019	lk 4/5
----------------------	--------------	--	------------	--------

2. Seletuskiri

2.1 ÜLDANDMED

Töö nr.: TEO085_03-19

Objekti asukoht: Rannaküla Elva vald Tartumaa

Objekt: Priidu kinnistu liitumine

Tellija: Elektrilevi OÜ

Ehitaja: LEONHARD WEISS OÜ

Töö täitja: LEONHARD WEISS OÜ (Litsents: MTR EEG000154)

Töö teostas geodeet Ülar Lehiste (Kutsetunnistus 111142, tase 6)

Välitööd 08.05.2019

Kameraaltööd 10.05.2019

Töö sisu: M 1:500 Elektripaigaldise teostusjoonis.

2.2 Geodeetilised lähtepunktide andmed

Kõrgussüsteem: EH2000

Koordinaatsüsteem: L'EST 97

Kasutatud lähtepunktid: Trimble VRS Now GNSS püsijaam.

2.3 Kasutatud varasemad tööd

2.4 Kasutatud seadmed

Elektrirajatise mõõdistamisel on kasutatud kaheagedusliku GPS-seadet Trimble R10 ja Trimble elektrontahhümeetrit S6 Robotic.


Joonis koostatud graafikaprogrammiga ZWCAD 2014 Pro.

2.5 Katastriandmed

2.6 Üleantavate materjalide loetelu

LEONHARD WEISS OÜ	TEO096_05-19	Priidu kinnistu liitumine, Rannaküla Elva vald Tartumaa	16.05.2019	lk 5/5
----------------------	--------------	--	------------	--------

LISAD JA JOONISED

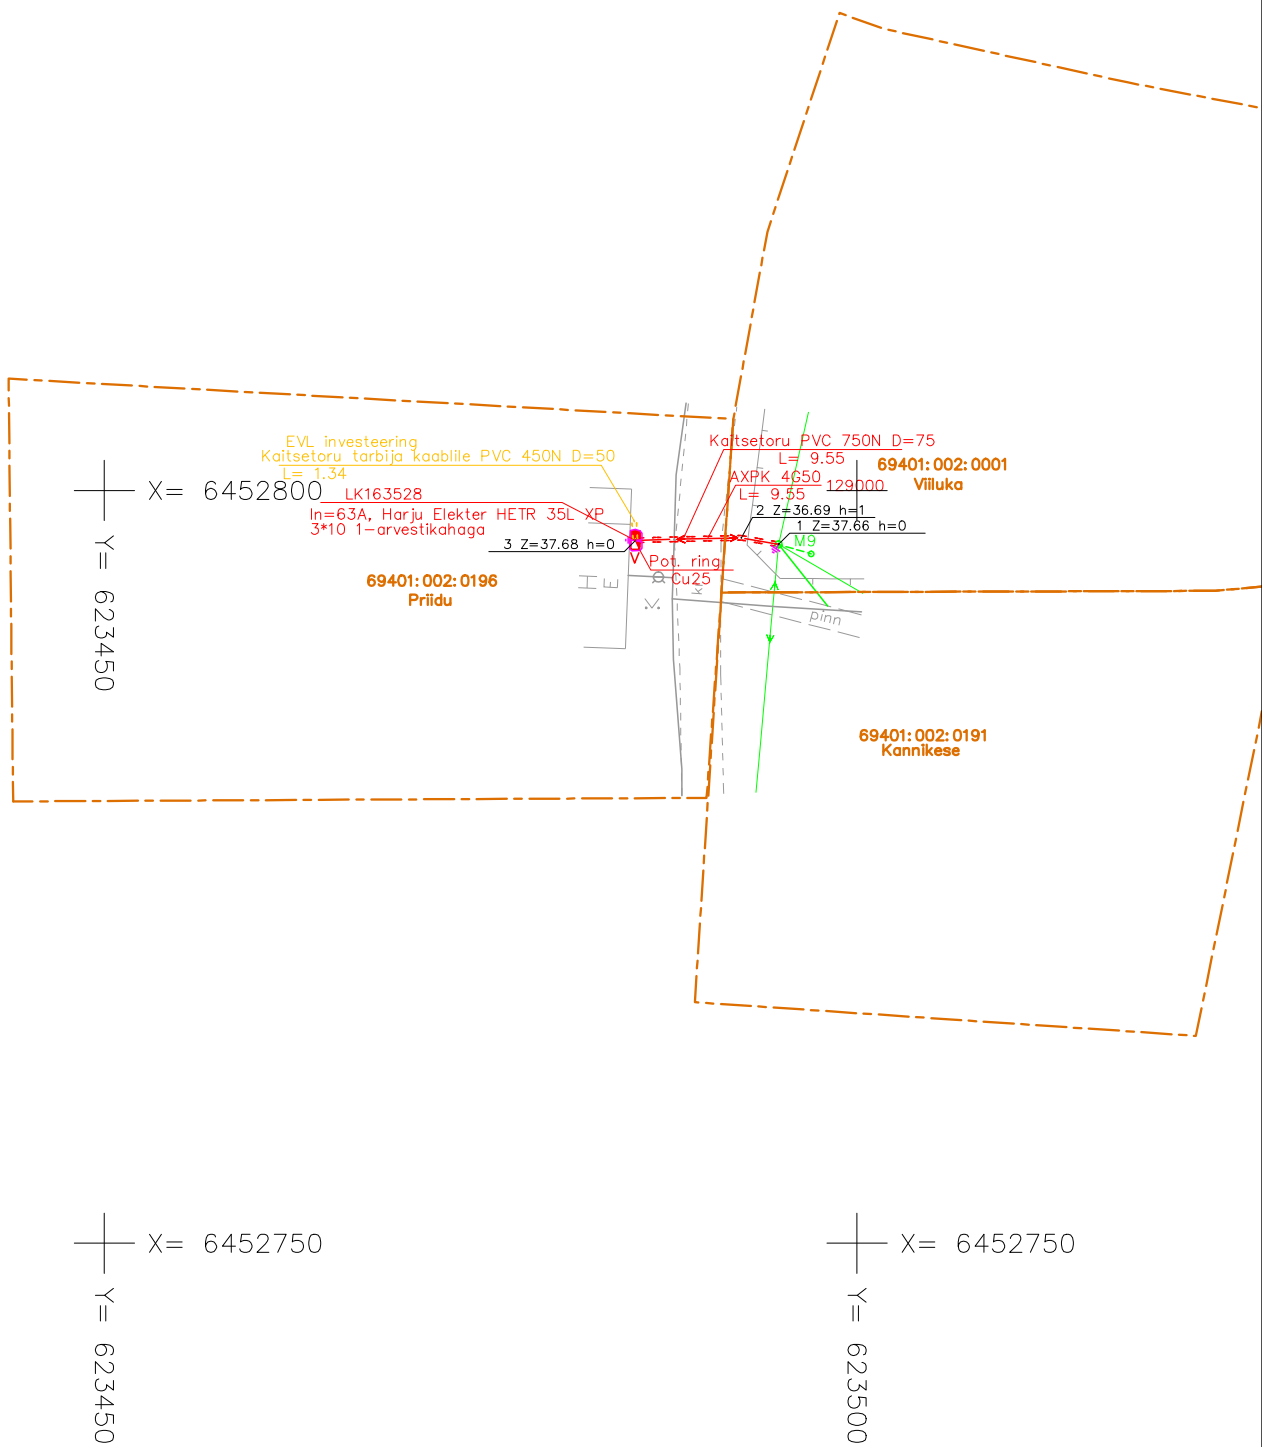

Koordinaadid L-Est 97 süsteemis.
Kõrgused EH2000 süsteemis.

Objekti nimetus Priidu kinnistu liitumine, Rannaküla Elva vald Tartumaa					Tellija LEONHARD WEISS OÜ		
Joonis Elektripaigaldise teostusjoonis					Joonise nr TEO096_05-19		
Möödistas		Ülar Lehiste	08.05.2019	51 78 493	Möötkava	M 1:500	
Kontrollis		Ülar Lehiste	10.05.2019	51 78 493	Stadium		
Projektjuht					Keel	Leht	Lehti
MTR nr		EEG000154			EST	1	1


LEONHARD WEISS
www.leonhard-weiss.ee
energy@leonhard-weiss.com
 Telefon +372 715 4100
 EL10665798-0001