



LEONHARD WEISS

TELLIJA: Elektrilevi OÜ

Geodeetiline alusplaan

**Männiku tn 8a elektriliitumine. Käärdi alevik Elva vald
Tartu maakond**

Geodeet: Ülar Lehist

Nr GEO044_11-19


Otepää
detsember 2019

LEONHARD WEISS OÜ	GEO044_11-19	Männiku tn 8a elektriliitumine. Käärdi alevik Elva vald Tartu maakond	02.01.2020	lk 2/5
----------------------	--------------	--	------------	--------

Sisukord

1. Asukoht.....	3
2. Seletuskiri	4
2.1 ÜLDANDMED	4
2.2 Geodeetilised lähtepunktide andmed	4
2.3 Kasutatud varasemad tööd	4
2.4 Kasutatud seadmed	4
2.5 Katastriandmed	4
2.6 Üleantavate materjalide loetelu	4
LISAD JA JOONISED	5

1. Asukoht

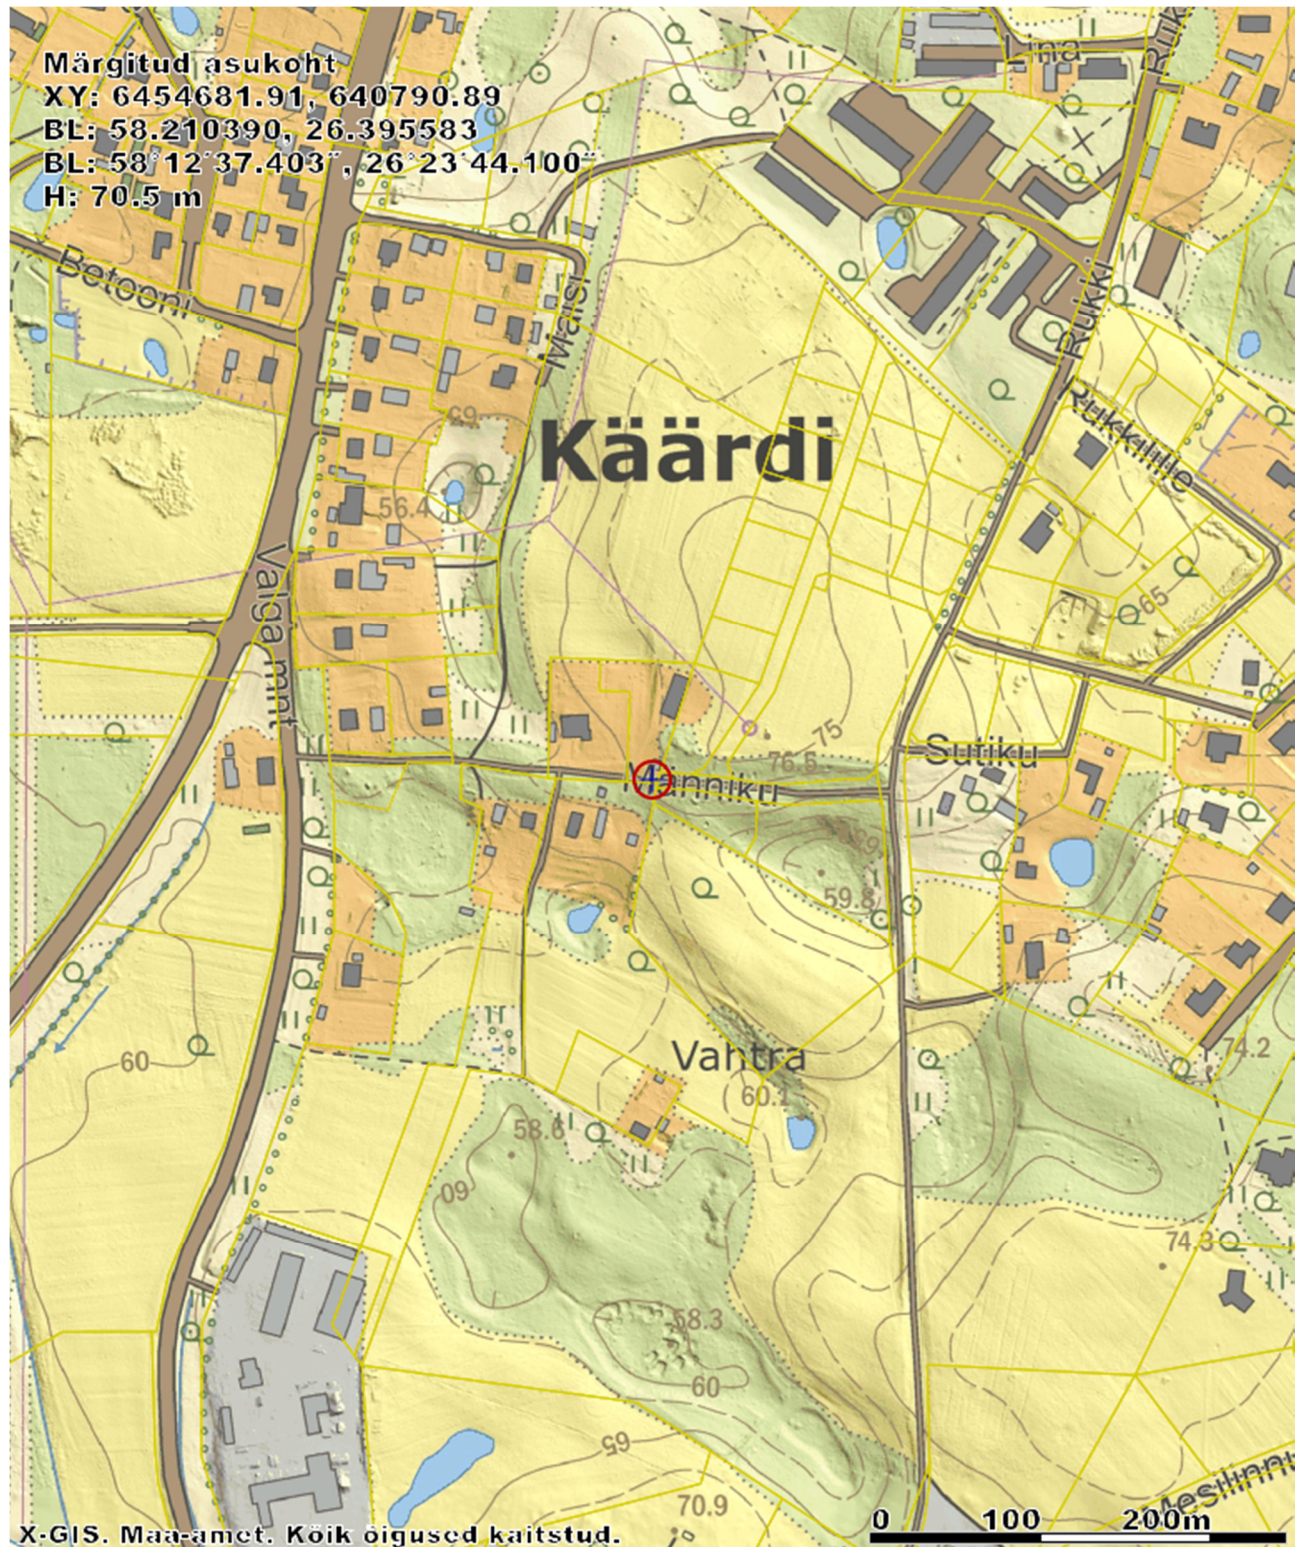

LEONHARD WEISS OÜ	GEO044_11-19	Männiku tn 8a elektriliitumine. Käärdi alevik Elva vald Tartu maakond	02.01.2020	lk 4/5
----------------------	--------------	--	------------	--------

2. Seletuskiri

2.1 ÜLDANDMED

Töö nr.: GEO044_11-19

Objekti asukoht: Käärdi alevik Elva vald Tartu maakond

Objekt: Männiku tn 8a elektriliitumine

Tellijä: Elektrilevi OÜ

Ehitaja: LEONHARD WEISS OÜ

Töö täitja: LEONHARD WEISS OÜ (Litsents: MTR EEG000154)

Töö teostas geodeet Ülar Lehist (Kutsetunnistus 111142, tase 6)

Välitööd 20.12.2019

Kameraaltööd 02.01.2020

Töö sisu: M 1:500 Maa-ala geodeetiline mõõdistus.

2.2 Geodeetilised lähtepunktide andmed

Kõrgussüsteem: EH2000

Koordinaatsüsteem: L'EST 97

Kasutatud lähtepunktid: Trimble VRS Now GNSS püsijaam.

2.3 Kasutatud varasemad tööd

2.4 Kasutatud seadmed

Elektrirajamise mõõdistamisel on kasutatud kaheksaastase GPS-seadet Trimble R10 ja Trimble elektrontahhümeetrit S6 Robotic.

Joonis koostatud graafikaprogrammiga ZWCAD 2020 Pro.

2.5 Katastriandmed

detsember 2019 seisuga


2.6 Üleantavate materjalide loetelu

LEONHARD WEISS OÜ	GEO044_11-19	Männiku tn 8a elektriliitumine. Käärdi alevik Elva vald Tartu maakond	02.01.2020	lk 5/5
----------------------	--------------	--	------------	--------

LISAD JA JOONISED

$\begin{array}{c} \perp \\ \perp \end{array}$ X= 6454700
 $\begin{array}{c} \perp \\ \perp \end{array}$ Y= 640750

$\begin{array}{c} \perp \\ \perp \end{array}$ X= 6454650
 $\begin{array}{c} \perp \\ \perp \end{array}$ Y= 640750

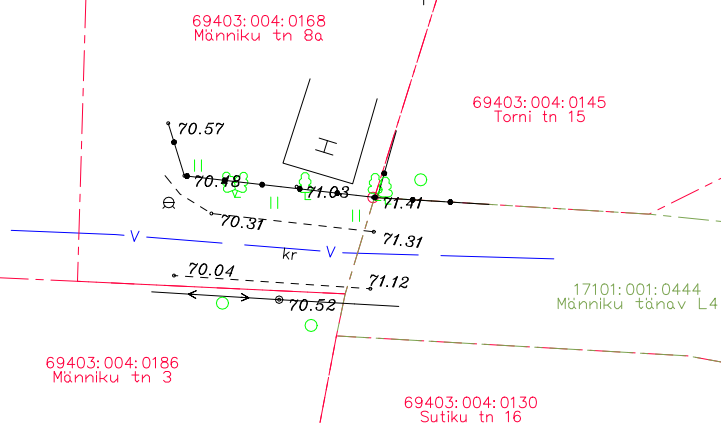

Koordinaadid L-Est 97 süsteemis.
Kõrgused EH2000 süsteemis.

Objekti nimetus						Tellija		
Männiku tn 8a elektriliitumine. Käärdi alevik Elva vald Tartu maakond						LEONHARD WEISS OÜ		
 LEONHARD WEISS www.leonhard-weiss.ee energy@leonhard-weiss.com Telefon +372 715 4100 EL10665798-0001	Joonis					Joonise nr		
	Maa-ala geodeetiline mõõdistus					GEO044_11-19		
	Moodistas	Ülar Lehiste		20.12.2019	51 78 493	Mootkava	M 1:500	
	Kontrollis	Ülar Lehiste		02.01.2020	51 78 493	Staadium		
	Projekti juht					Keel	Leht	Lehti
	MTR nr	EEG000154				EST	1	1