



LEONHARD WEISS

TELLIJA: Elektrilevi OÜ

Geodeetiline alusplaan

**Suveaia tee ja Tööstuspargi tee valvekaamera
elektriliitumine. Ulila alevik, Elva vald, Tartumaa**

Geodeet: Ülar Lehist

Nr GEO004_01-20


Otepää
jaanuar 2020

LEONHARD WEISS OÜ	GEO004_01-20	Suveaia tee ja Tööstuspargi tee valvekaamera elektriliitumine. Ulila alevik, Elva vald, Tartumaa	16.01.2020	lk 2/5
----------------------	--------------	---	------------	--------

Sisukord

1. Asukoht.....	3
2. Seletuskiri	4
2.1 ÜLDANDMED	4
2.2 Geodeetilised lähtepunktide andmed	4
2.3 Kasutatud varasemad tööd	4
2.4 Kasutatud seadmed	4
2.5 Katastriandmed	4
2.6 Üleantavate materjalide loetelu	4
LISAD JA JOONISED	5

1. Asukoht

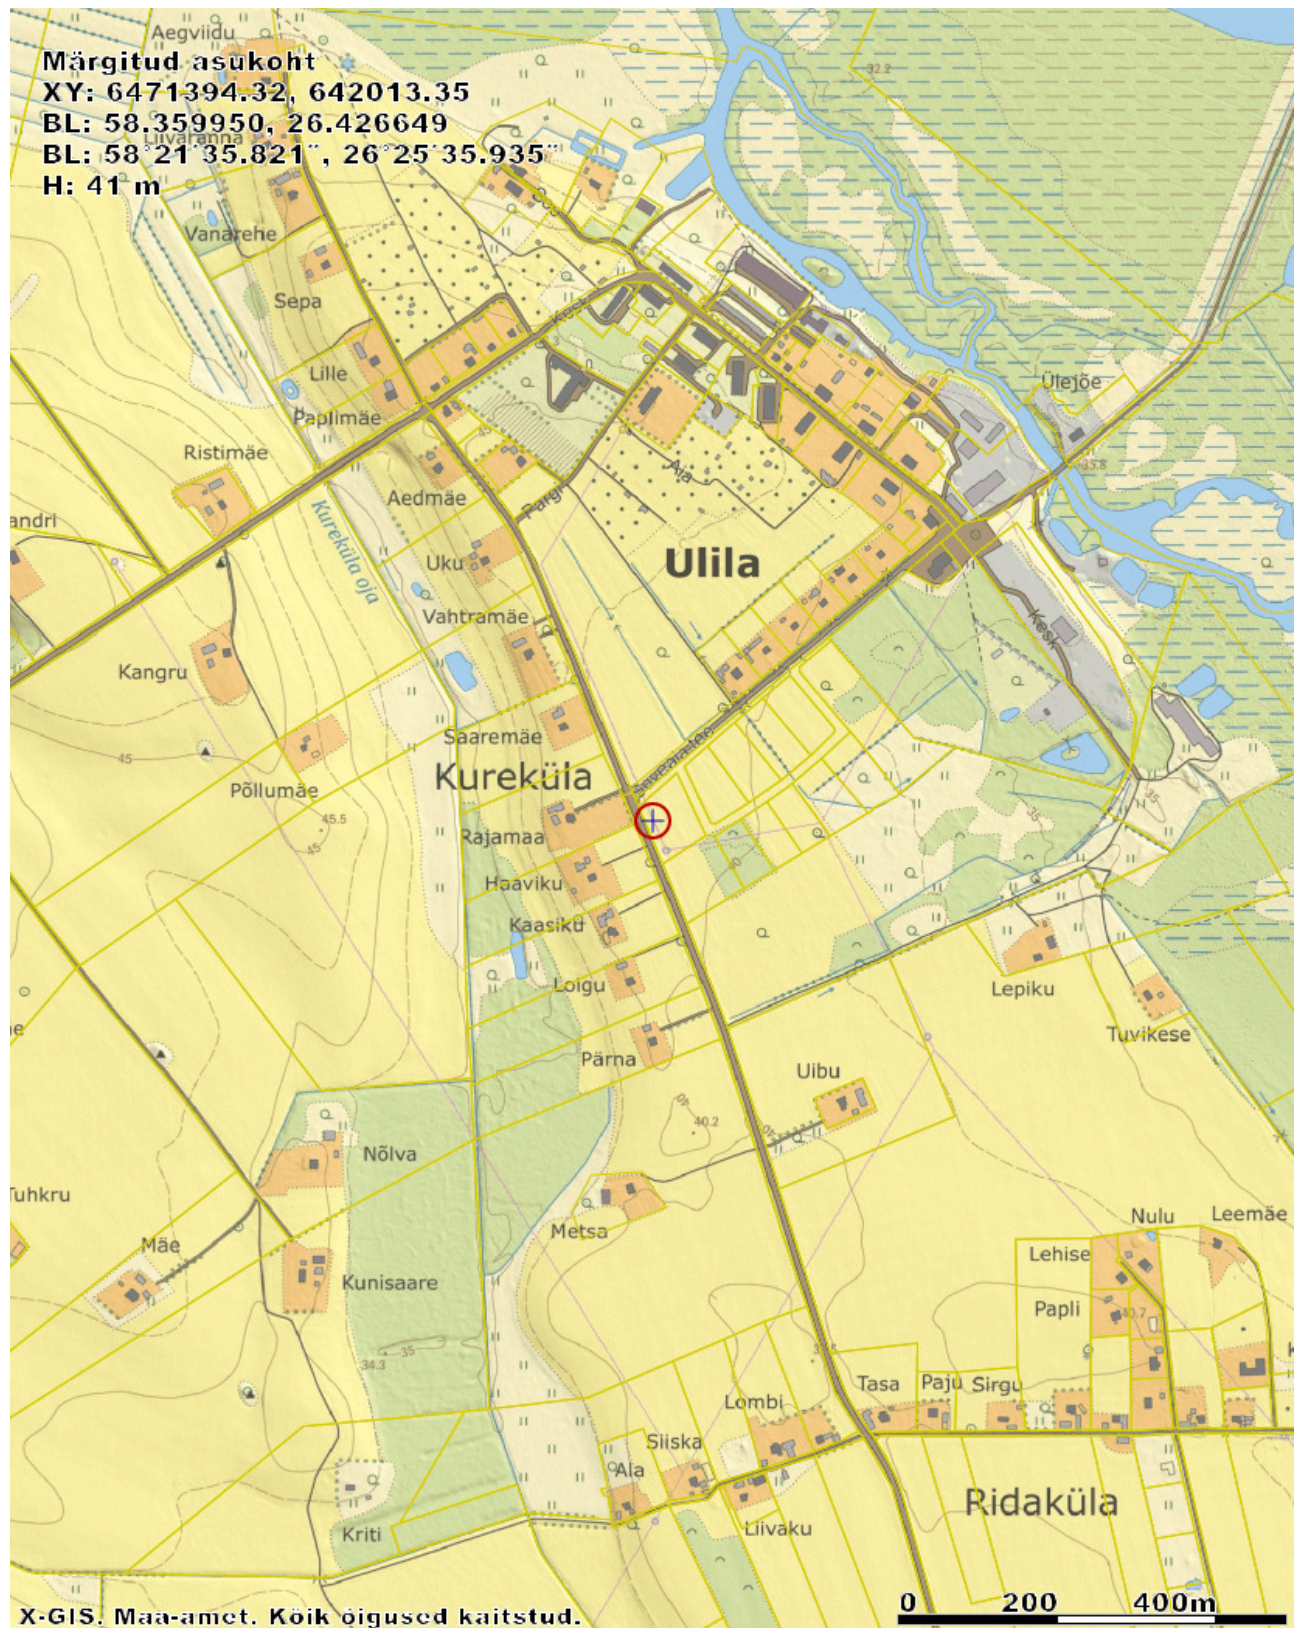

LEONHARD WEISS OÜ	GEO004_01-20	Suveaia tee ja Tööstuspargi tee valvekaamera elektriliitumine. Ulila alevik, Elva vald, Tartumaa	16.01.2020	lk 4/5
----------------------	--------------	---	------------	--------

2. Seletuskiri

2.1 ÜLDANDMED

Töö nr.: GEO004_01-20

Objekti asukoht: Ulila alevik, Elva vald, Tartumaa

Objekt: Suveaia tee ja Tööstuspargi tee valvekaamera elektriliitumine

Tellijä: Elektrilevi OÜ

Ehitaja: LEONHARD WEISS OÜ

Töö täitja: LEONHARD WEISS OÜ (Litsents: MTR EEG000154)

Töö teostas geodeet Ülar Lehist (Kutsetunnistus 111142, tase 6)

Välitööd 16.01.2020

Kameraaltööd 16.01.2020

Töö sisu: M 1:500 Maa-ala geodeetiline mõõdistus.

2.2 Geodeetilised lähtepunktide andmed

Kõrgussüsteem: EH2000

Koordinaatsüsteem: L'EST 97

Kasutatud lähtepunktid: Trimble VRS Now GNSS püsijaam.

2.3 Kasutatud varasemad tööd

2.4 Kasutatud seadmed

Elektrirajatise mõõdistamisel on kasutatud kaheagedusliku GPS-seadet Trimble R10 ja Trimble elektrontahhümeetrit S6 Robotic.

Joonis koostatud graafikaprogrammiga ZWCAD 2020 Pro.

2.5 Katastriandmed

jaanuar 2020 seisuga


2.6 Üleantavate materjalide loetelu

LEONHARD WEISS OÜ	GEO004_01-20	Suveaia tee ja Tööstuspargi tee valvekaamera elektriliitumine. Ulila alevik, Elva vald, Tartumaa	16.01.2020	lk 5/5
----------------------	--------------	---	------------	--------

LISAD JA JOONISED

X= 6471450
Y= 641950

X= 6471350
Y= 641950

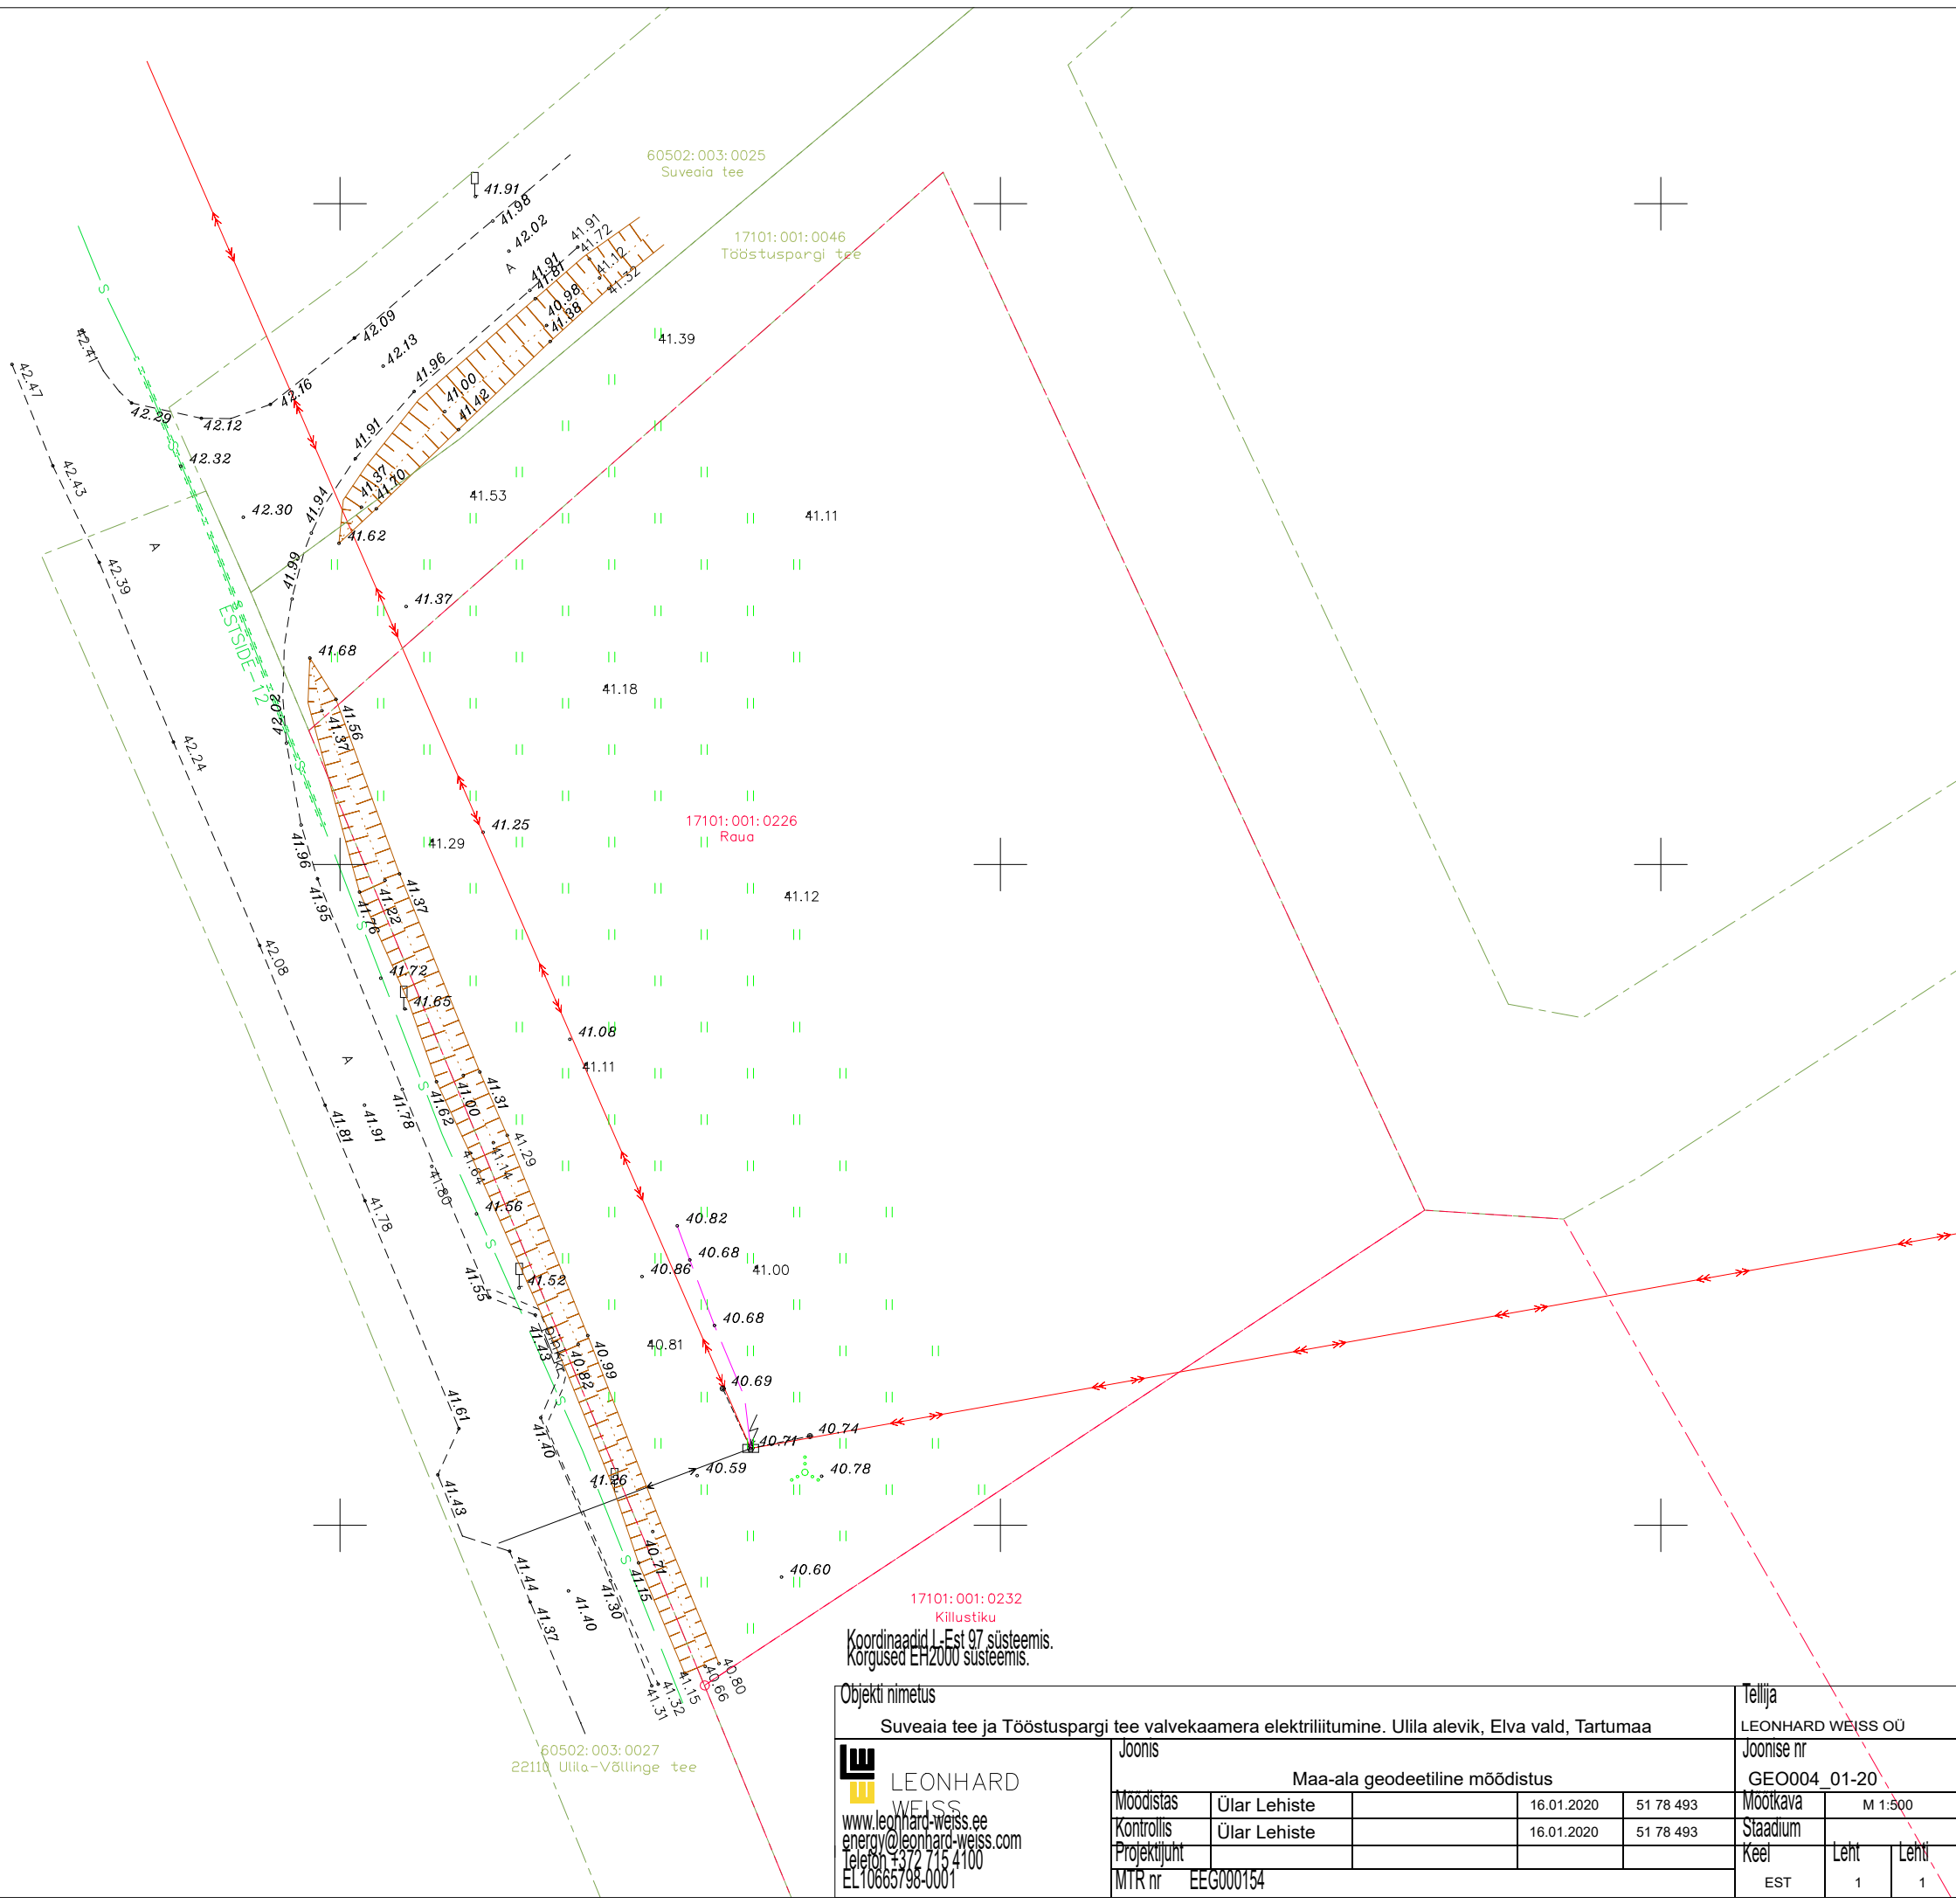

17101:001:0232
Küllustiku
Koordinaadid L-Est 97 süsteemis.
Kõrgused EH2000 süsteemis.

Objekti nimetus					Tellija		
Suveaia tee ja Tööstuspargi tee valvakaamera elektriliitumine. Ulila alevik, Elva vald, Tartumaa					LEONHARD WEISS OÜ		
Joonis					Joonise nr		
Maa-ala geodeetiline mõõdistus					GEO004_01-20		
Moodistas	Ülar Lehist		16.01.2020	51 78 493	Mootkava	M 1:500	
Kontrollis	Ülar Lehist		16.01.2020	51 78 493	Staadium		
Projekti juht					Keel	Leht	Leht
MTR nr	EEG000154				EST	1	1