



LEONHARD WEISS

TELLIJA: Elektrilevi OÜ

TEOSTUSJONIS

**Maisi põik 2 kinnistu elektriliitumine, Käärdi alevik,
Elva vald Tartumaa**

Geodeet: Ülar Lehist

Nr TEO011_01-20


Otepää
jaanuar 2020

LEONHARD WEISS OÜ	TEO011_01-20	Maisi põik 2 kinnistu elektriliitumine, Käärdi alevik, Elva vald Tartumaa	16.01.2020	lk 2/5
----------------------	--------------	--	------------	--------

Sisukord

1. Asukoht.....	3
2. Seletuskiri	4
2.1 ÜLDANDMED	4
2.2 Geodeetilised lähtepunktide andmed	4
2.3 Kasutatud varasemad tööd	4
2.4 Kasutatud seadmed	4
2.5 Katastriandmed	4
2.6 Üleantavate materjalide loetelu	4
2.7 Teostusjoonise saatekiri	4
LISAD JA JOONISED	5

1. Asukoht

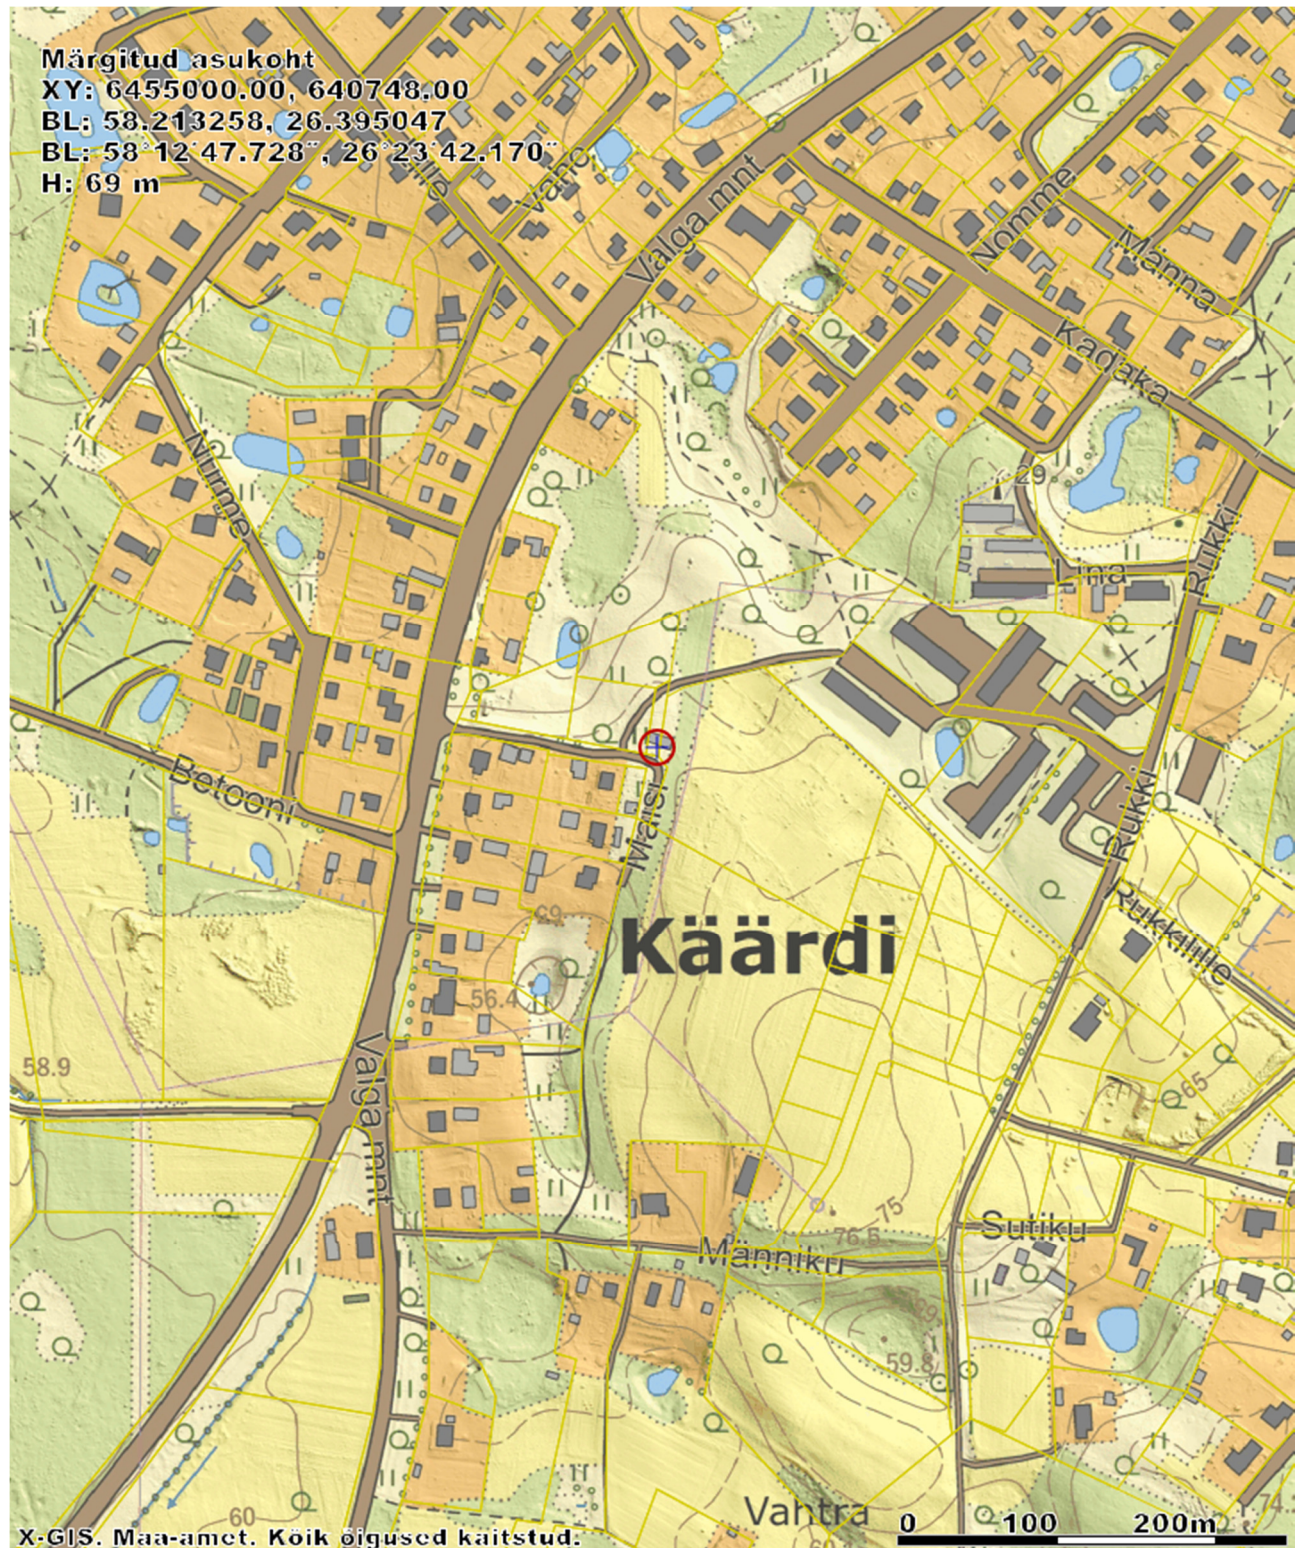

LEONHARD WEISS OÜ	TEO011_01-20	Maisi põik 2 kinnistu elektriliitumine, Käärdi alevik, Elva vald Tartumaa	16.01.2020	lk 4/5
----------------------	--------------	--	------------	--------

2. Seletuskiri

2.1 ÜLDANDMED

Töö nr.: TEO011_01-20

Objekti asukoht: Käärdi alevik, Elva vald Tartumaa

Objekt: Maisi põik 2 kinnistu elektriliitumine

Tellijä: Elektrilevi OÜ

Ehitaja: LEONHARD WEISS OÜ

Töö täitja: LEONHARD WEISS OÜ (Litsents: MTR EEG000154)

Töö teostas geodeet Ülar Lehist, kutsetunnistus nr. 111142

Välitööd 15.01.2020

Kameraaltööd 15.01.2020

Töö sisu: M 1:500 Elektrirajatise teostusjoonis.

2.2 Geodeetilised lähtepunktide andmed

Kõrgussüsteem: EH2000

Koordinaatsüsteem: L'EST 97

Kasutatud lähtepunktid: Trimble VRS Now GNSS püsijaam.

2.3 Kasutatud varasemad tööd

2.4 Kasutatud seadmed

Elektrirajatise mõõdistamisel on kasutatud kaheagedusliku GPS-seadet Trimble R10 ja Trimble elektrontahhümeetrit S6 Robotic.

Joonis koostatud graafikaprogrammiga ZWCAD 2014 Pro.

2.5 Katastriandmed


2.6 Üleantavate materjalide loetelu

Teostusjoonise kaust

2.7 Teostusjoonise saatekiri

LEONHARD WEISS OÜ	TEO011_01-20	Maisi põik 2 kinnistu elektriliitumine, Käärdi alevik, Elva vald Tartumaa	16.01.2020	lk 5/5
----------------------	--------------	--	------------	--------

LISAD JA JOONISED

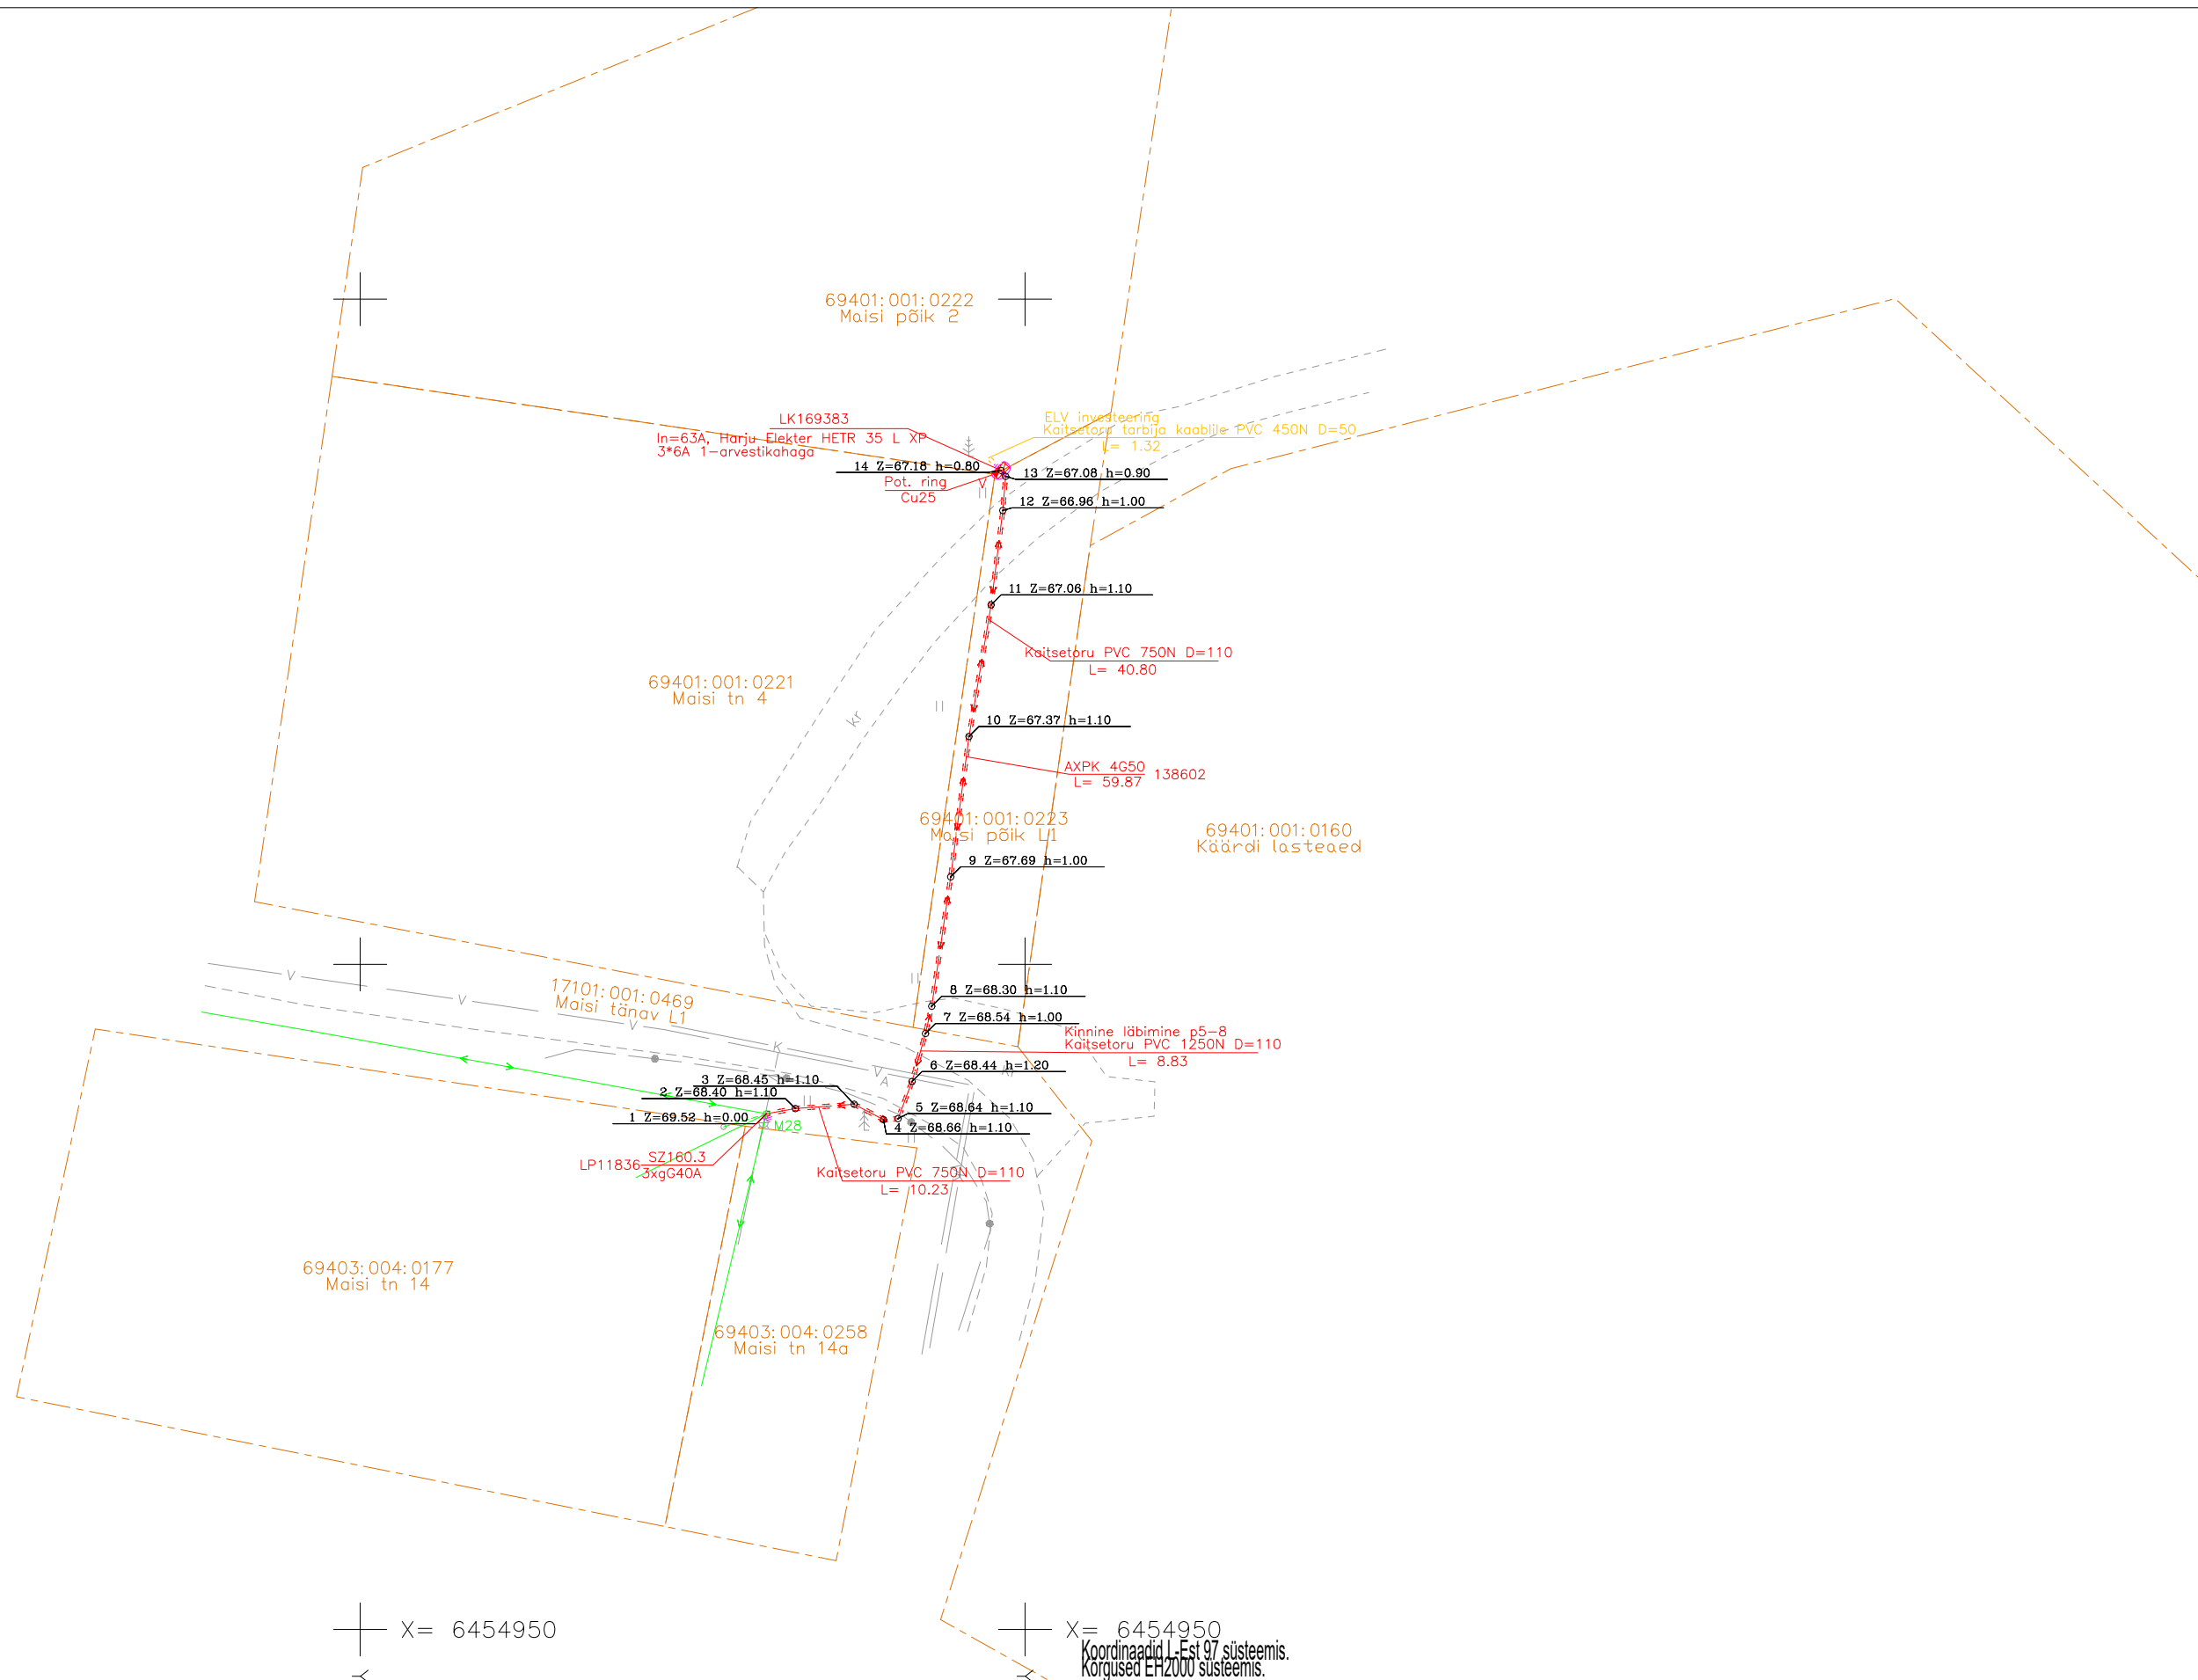

X= 6454950
Y= 640700

X= 6454950
Y= 640750
Koordinaadid L-Est 97 süsteemis.
Kõrgused EH2000 süsteemis.

Objekti nimetus					Tellija		
Maisi pöik 2 kinnistu elektriliitumine, Käärdi alevik, Elva vald Tartumaa					LEONHARD WEISS OÜ		
Joonis					Joonise nr		
Elektropaigaldise teostusjoonis					TEO011_01-20		
Moodistas	Ülar Lehist		15.01.2020	51 78 493	Mootkava	M 1:500	
Kontrollis	Ülar Lehist		15.01.2020	51 78 493	Stadium		
Projekti juht					Keel	Leht	Leht
MTR nr	EEG000154				EST	1	1